




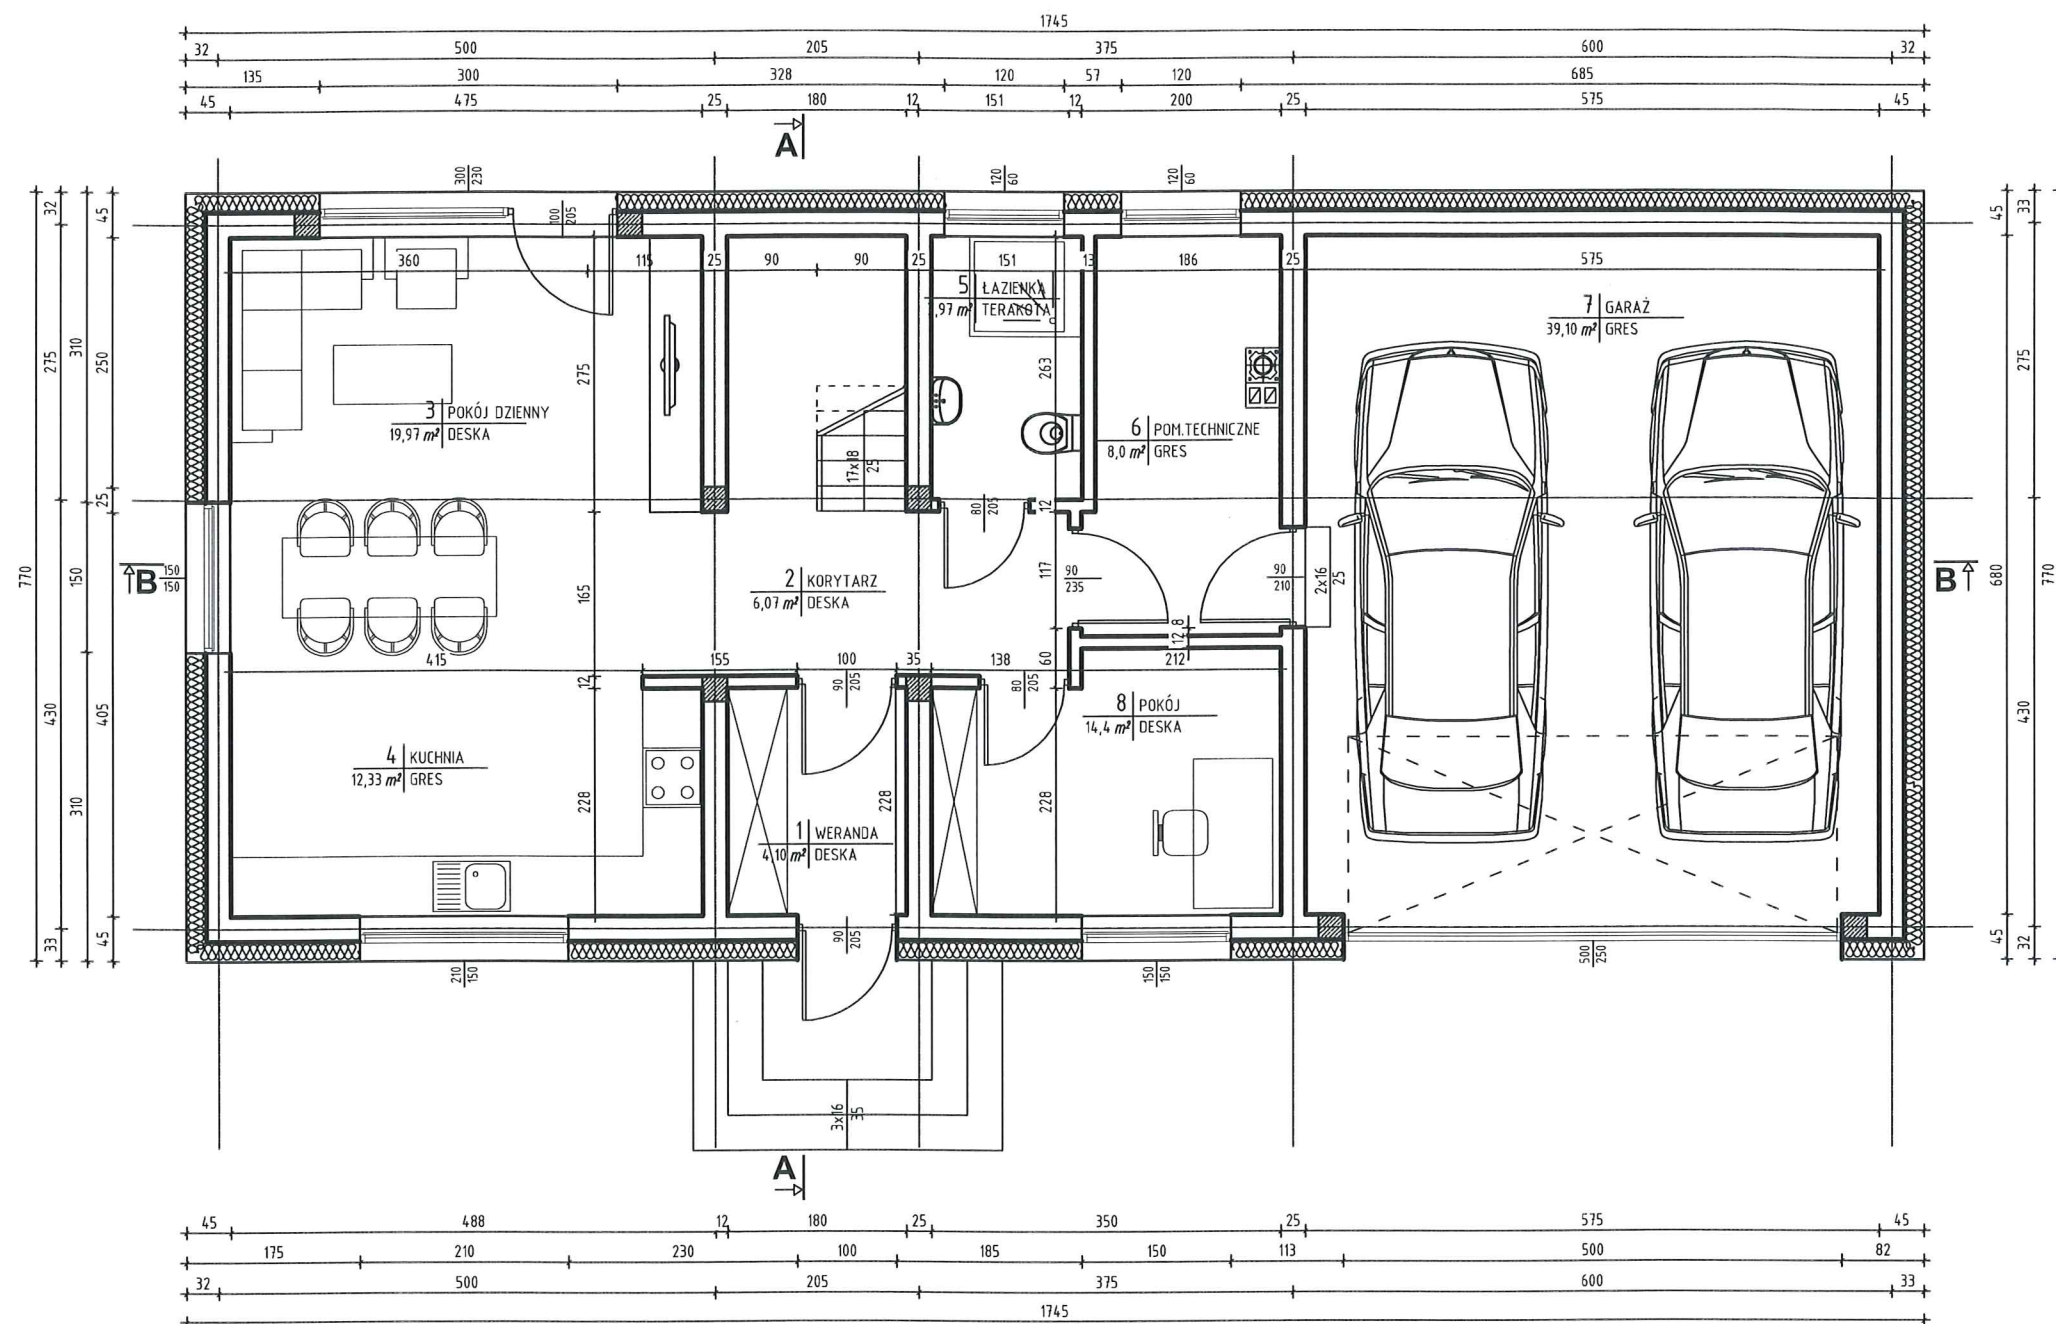


	JEDNOSTKA OPRACOWUJĄCA: BIURO PROJEKTOWO - KOSZTORYSOWE TeDe Piotr Drożdziel ul. Elizy Orzeszkowej 64; 23-400 Biłgoraj, NIP 918197551 tel. 605 255 383, bpktede.pl, drozdzielpiotr@gmail.com		PAB
	INWESTOR: JB INŻYNIER SP.ZO.O. ul. Janusza Słowackiego 24/101 35-060 RZESZÓW	NAZWA I ADRES OBIEKTU: BUDOWA BUDYNKU MIESZKALNEGO WRAZ Z INSTALACJAMI WEWNĘTRZNA dz. nr 316/3 obr. ewidencyjny 0001 ANDRZEJÓWKA jedn. ewidencyjny 060203_2 BIŁGORAJ	
TYTUŁ RYSUNKU	RZUT PARTERU		SKALA 1: 75
			DATA 03.2022
			NR RYS. 1

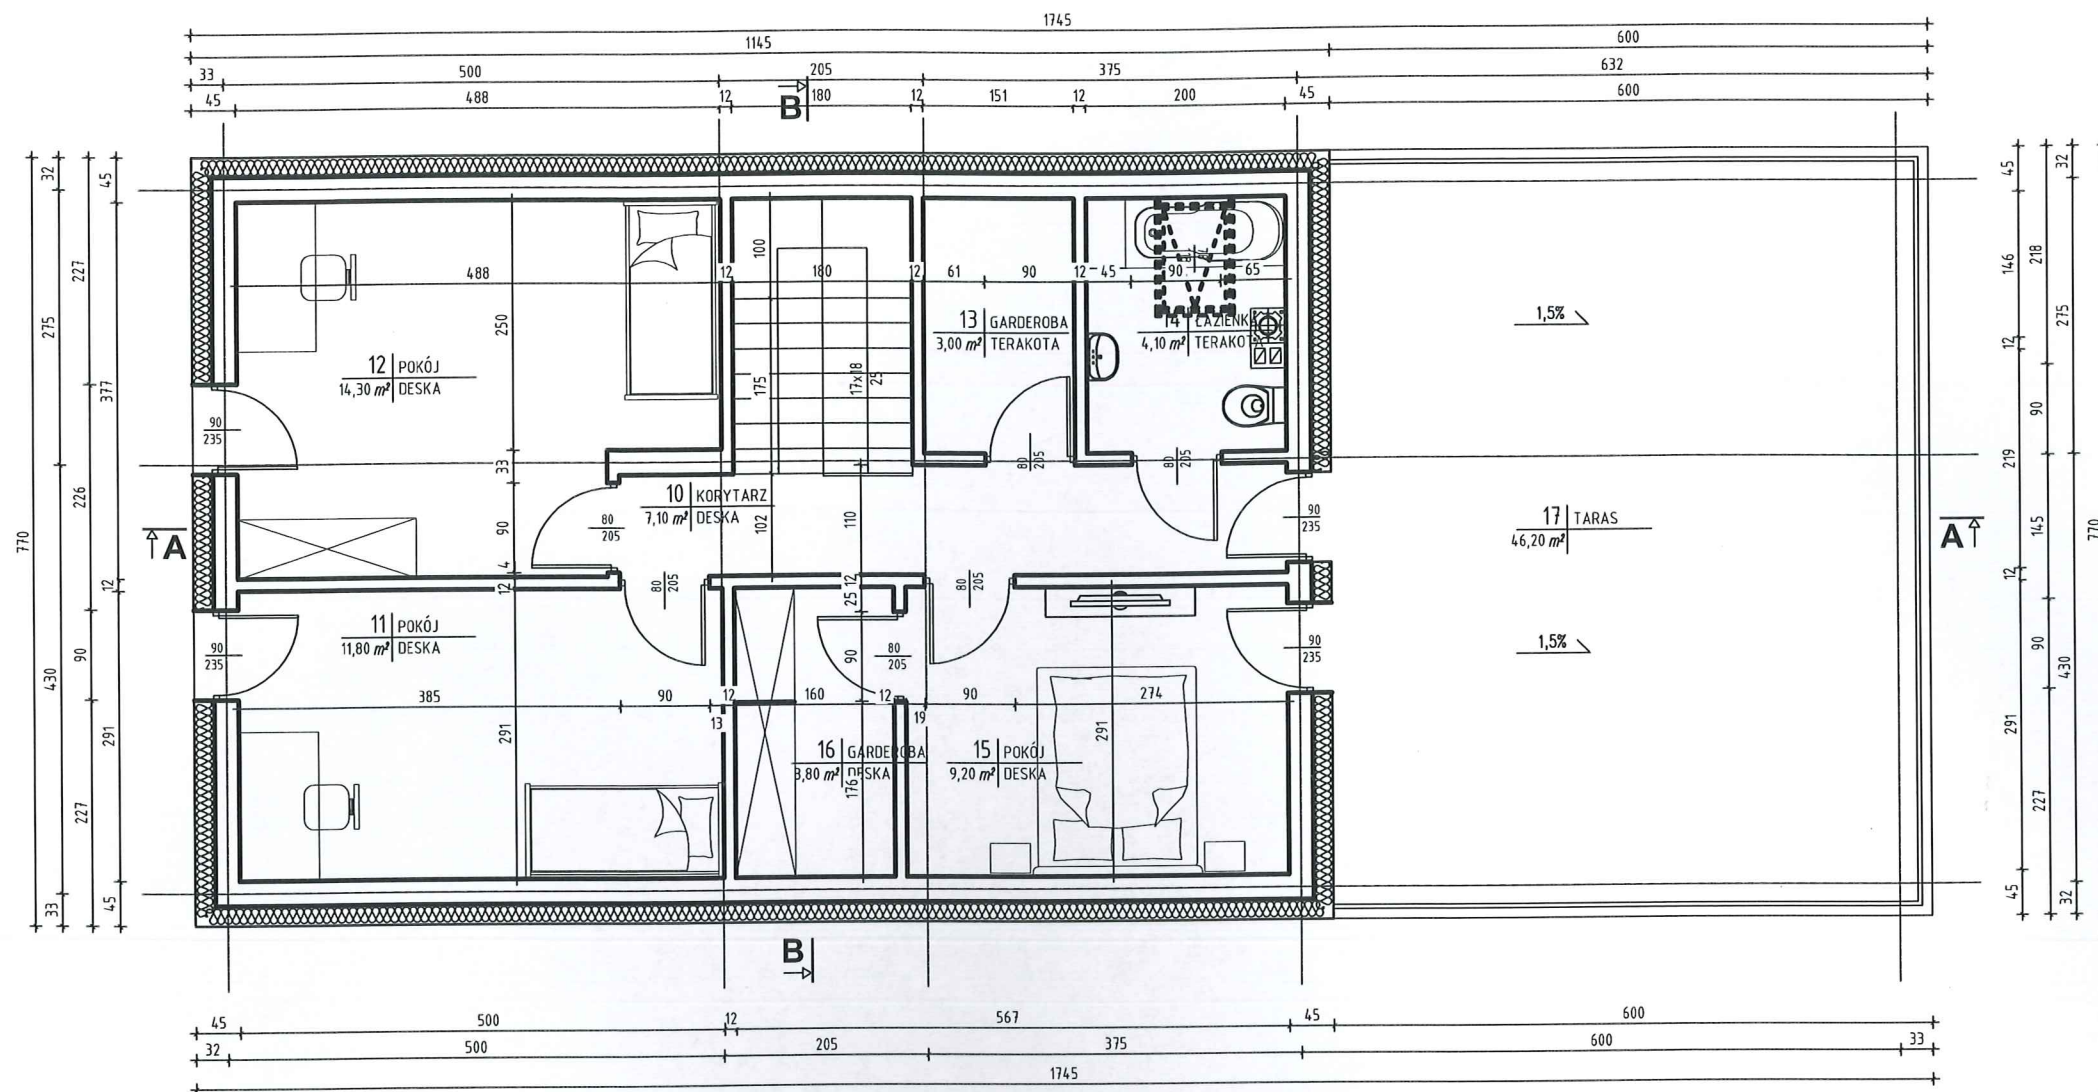


		JEDNOSTKA OPRACOWUJĄCA: BIURO PROJEKTOWO – KOSZTORYSOWE TeDe Piotr Drożdziel ul. Elizy Orzeszkowej 64; 23–400 Biłgoraj, NIP 918197551 tel. 605 255 383, bpktede.pl, drozdzielpiotr@gmail.com	PAB
INWESTOR: JB INŻYNIER SP.ZO.O. ul. Janusza Słowackiego 24/101 35–060 RZESZÓW		NAZWA I ADRES OBIEKTU: BUDOWA BUDYNKU MIESZKALNEGO WRAZ Z INSTALACJAMI WEWNĘTRZNA dz. nr 316/3 obr ewidencyjny 0001 ANDRZEJÓWKA jedn. ewidencyjny 060203_2 BIŁGORAJ	
TYTUŁ RYSUNKU	RZUT PIĘTRA		SKALA 1:75
			DATA 03.2022
			NR RYS. 2

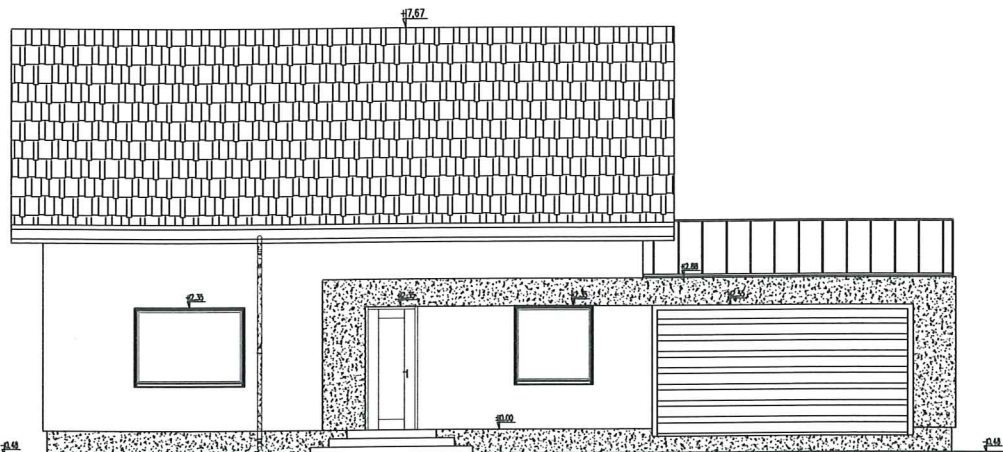


ELEWACJA PÓŁNOCNA

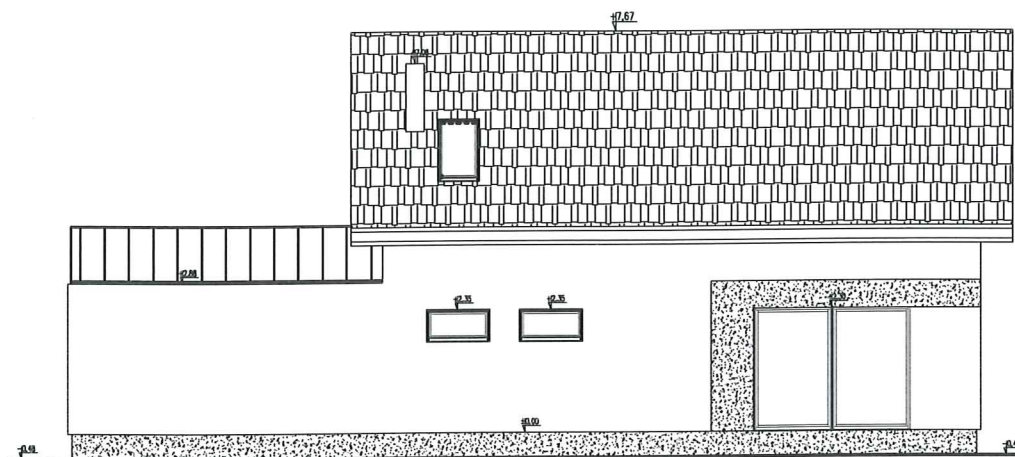

ELEWACJA POŁUDNIOWA

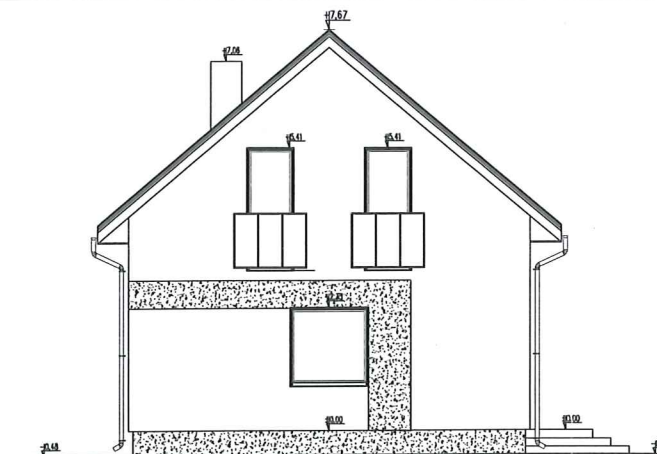

ELEWACJA ZACHODNIA

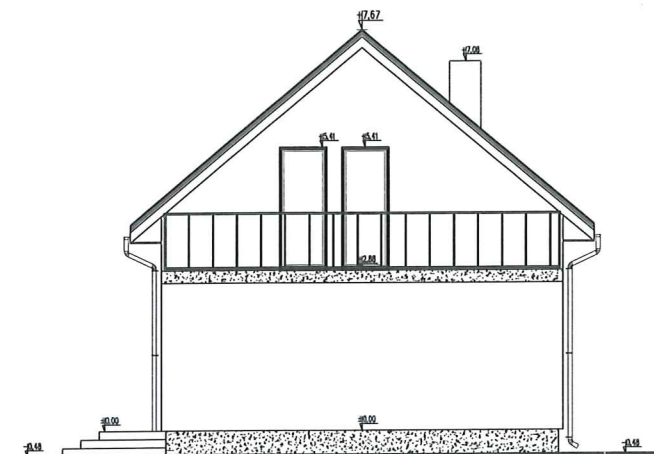

ELEWACJA WSCHODNIA

	JEDNOSTKA OPRACOWUJĄCA: BIURO PROJEKTOWO - KOSZTORYSOWE TeDe Piotr Drożdżel ul. Elizy Orzeszkowej 64; 23-400 Biłgoraj, NIP 918197551 tel. 605 255 383, bpktede.pl, drozdzielpiotr@gmail.com	PAB
INWESTOR: JB INŻYNIER SP.ZO.O. ul. Janusza Słowackiego 24/101 35-060 RZESZÓW	NAZWA I ADRES OBIEKTU: BUDOWA BUDYNKU MIESZKALNEGO WRAZ Z INSTALACJAMI WEWNĘTRZNA dz. nr 316/3 obr. ewidencyjny 0001 ANDRZEJÓWKA jedn. ewidencyjny 060203_2 BIŁGORAJ	
TYTUŁ RYSUNKU	ELEWACJE	SKALA