


- 1 WERANDA
6,45 m² DESKA
- 2 SPIŻARKA
8,70 m² GRES
- 3 KUCHNIA
16,45 m² GRES
- 4 POKÓJ GOŚCINNY + JADALNIA
27,30 m² DESKA
- 5 WC
3,50 m² TERAKOTA
- 6 ŁAZIENKA
7,20 m² TERAKOTA
- 7 POKÓJ
14,45 m² DESKA
- 8 POKÓJ
19,55 m² DESKA
- 9 PRZEDPOKÓJ
7,35 m² DESKA
- 10 POKÓJ
14,4 m² DESKA
- 11 GARDEROBA
4,20 m² DESKA
- 12 GARAŻ
33,00 m² GRES
- 13 POM. TECHNICZNE
6,7 m² GRES
- 14 KORYTARZ
7,30 m² DESKA


POWIERZCHNIA CAŁKOWITA 176,55m²
 POWIERZCHNIA UŻYTKOWA MIESZKALNA 136,85m²
 POWIERZCHNIA UŻYTKOWA GOSPODARCZA 39,70m²


	JEDNOSTKA OPRACOWUJĄCA: BIURO PROJEKTOWO - KOSZTORYSOWE TeDe Piotr Drożdziel ul. Elizy Orzeszkowej 64; 23-400 Biłgoraj; NIP 918197551 tel. 605 255 383, bpktede.pl, drozdzielpiotr@gmail.com	PAB
	INWESTOR: MB INŻYNIER SP.ZO.O. ul. Janusza Słowackiego 24/101 35-060 RZESZÓW	NAZWA I ADRES OBIEKTU: BUDOWA BUDYNKU MIESZKALNEGO WRAZ Z INSTALACJAMI WEWNĘTRZNA Z PRZYŁĄCZEM KABLOWY ELEKTROENERGETYCZNYM NN ZALICZNIKOWYM, WODOCIĄGOWYM I KANALIZACYJNYM dz. nr 312/1, 308/1 obr. ewidencyjny 0001 ANDRZEJÓWKA jedn. ewidencyjny 060203_2 BIŁGÓRAJ
TYTUŁ RYSUNKU	RZUT PARTERU	SKALA 1:75
		DATA 12.2021
		NR RYS. 1

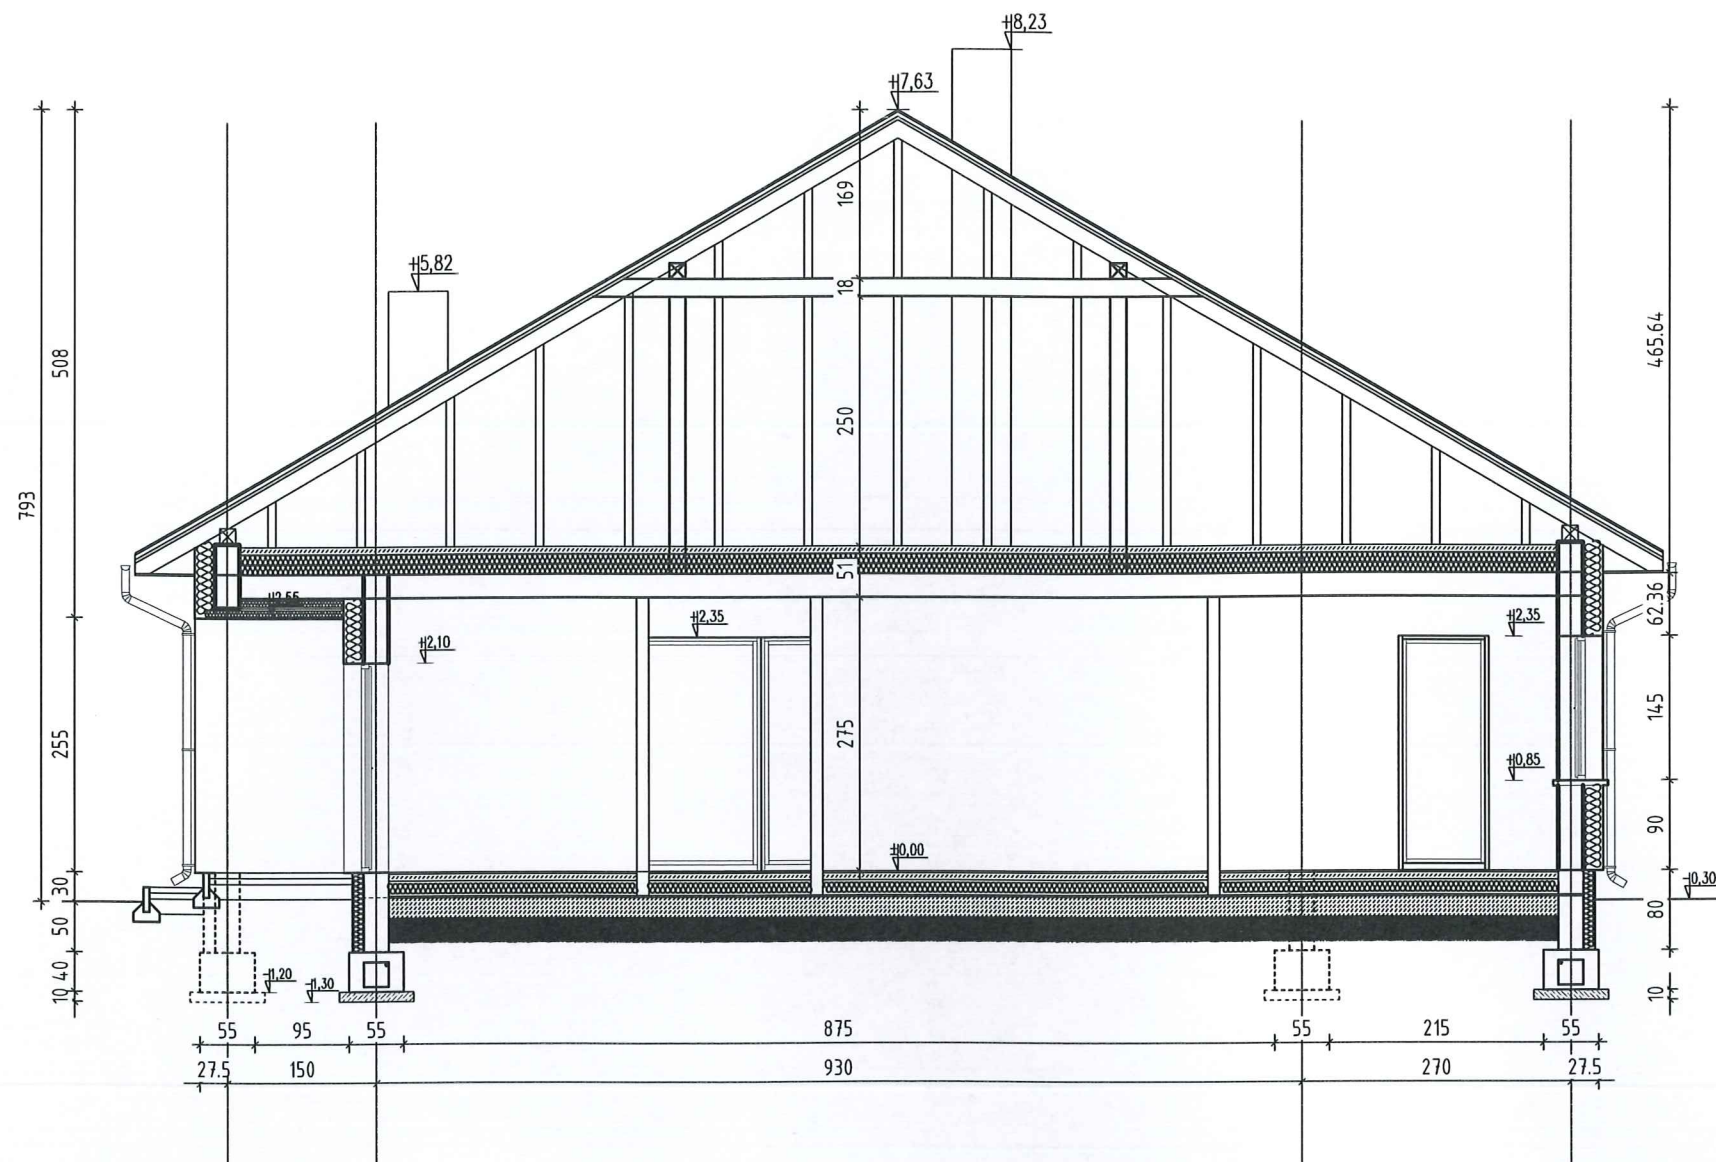


S1	ŚCIANA FUNDAMENTOWA	
	STYROPIAN FUNDAMENTOWY EPS 100-036	12 cm
	IZOLACJA PRZECIWLIGOCIOWA, NP. IZOBUD WL, IZOCHAN	
	BLOCZKI BETONOWE gr. 25cm, beton C25/30	25cm
	IZOLACJA PRZECIWLIGOCIOWA, NP. IZOBUD WL, IZOCHAN	
S2	ŚCIANA ZEWNĘTRZNA	
	TYNK CEMENTOWO-WAPIENNY KAT. III (wewnątrz)	1,5cm
	PUSTAK GAZOBETONOWY na zaprawie cem-wap	24cm
	STYROPIAN EPS 40-032	15cm
	KLEJ ZBROJONY SIATKĄ Z WŁÓKNA SZKLANEGO	0,5cm
	TYNK STRUKTURALNY SILIKATOWO-SILIKONOWY	0,5cm
S3	ŚCIANA WEWNĘTRZNA NOŚNA	
	TYNK CEMENTOWO-WAPIENNY KAT. III	1,5cm
	PUSTAK GAZOBETONOWY na zaprawie cem-wap	24cm
	TYNK CEMENTOWO-WAPIENNY KAT. III	1,5cm

P1	POSADZKA NA GRUNCIE	
	GRES	1cm
	WYLEWKA CEMENTOWA	5cm
	FOLIA PE 0,2mm	2x
	STYROPIAN EPS 100-038 gr. 10cm	10cm
	2x FOLIA PE 0,2mm	2x
	PODSYPKA Z KRUSZYWA 0/2 f3 wg PN-EN 13242+A1:2010 wyrównana,	25cm
	o zagęszczeniu Ev2>90 MPa, Ev2/Ev1<2,5	
	GRUNT RODZIMY	
P2	POSADZKA NA STROPIE	
	TYNK CEMENTOWO-WAPIENNY KAT. III	1,5cm
	STROP TERIVA	24cm
	STYROPIAN EPS 100-038 GR. 4cm	4cm
	2x FOLIA PE 0,2mm	2x
	WYLEWKA SAMOPOZIOMUJĄCA	6cm
	TERAKOTA/DESKA	
D1	DACH	
	BLACHODACHÓWKA	3,5cm
	Łaty 40x50mm	4cm
	Kontrłaty 25x50mm	2,5cm
	Membrana dachowa	-
	Krokiew 8x16cm/Welna mineralna gr. 16cm	16cm
	Welna mineralna gr. 16cm	16cm
	Płyty GK	1,5cm


	JEDNOSTKA OPRACOWUJĄCA: BIURO PROJEKTOWO - KOSZTORYSOWE TeDe Piotr Drożdźiel ul. Elizy Orzeszkowej 64; 23-400 Biłgoraj, NIP 918197551 tel. 605 255 383, bpktede.pl, drozdzielpiotr@gmail.com	PAB
	INWESTOR: MB INŻYNIER SP.ZO.O. ul. Janusza Słowackiego 24/101 35-060 RZESZÓW	

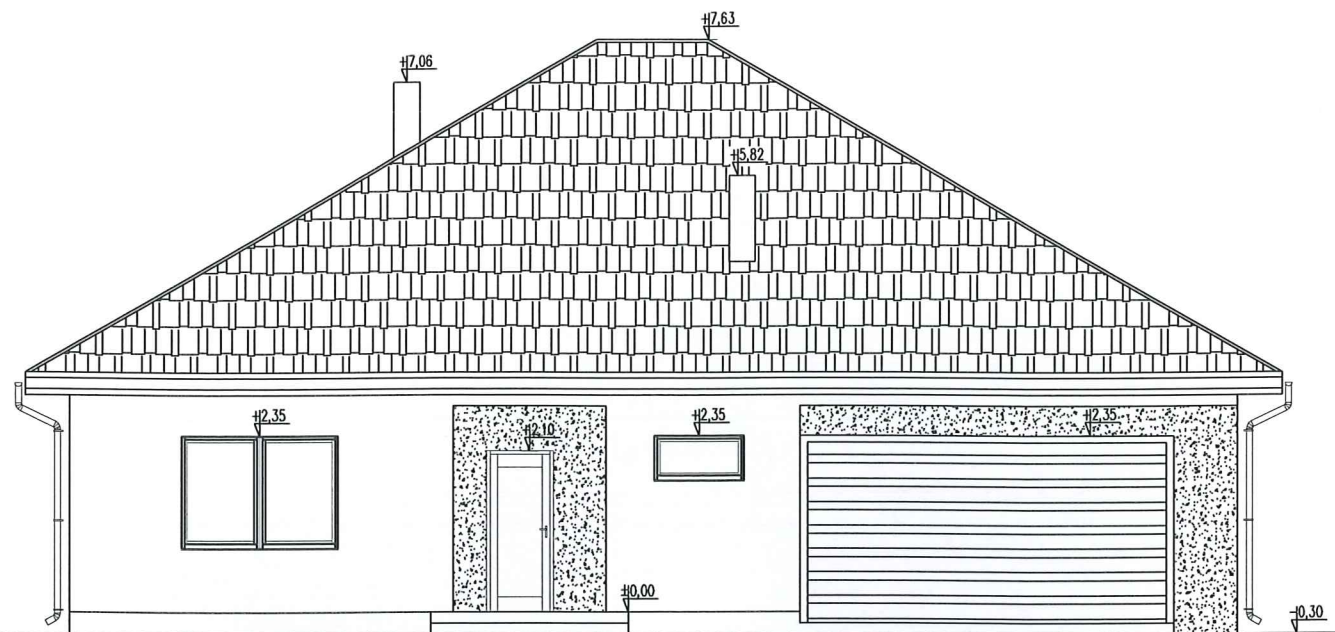


ELEWACJA PÓŁNOCNO - WSCHODNIA

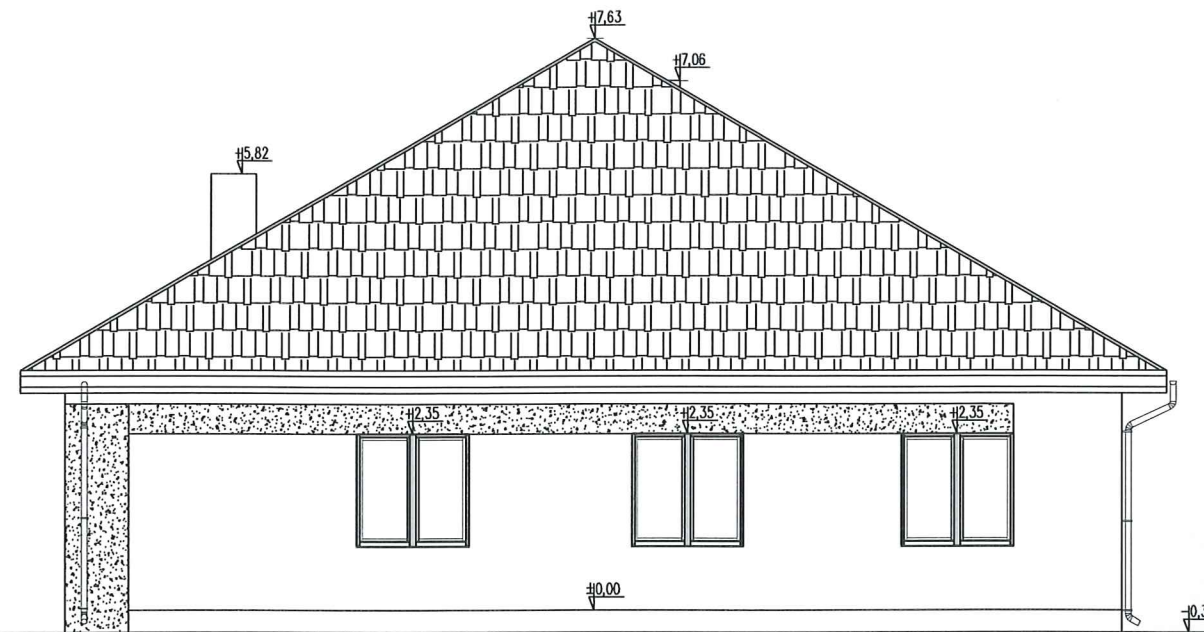

ELEWACJA PÓŁNOCNO - ZACHODNIA

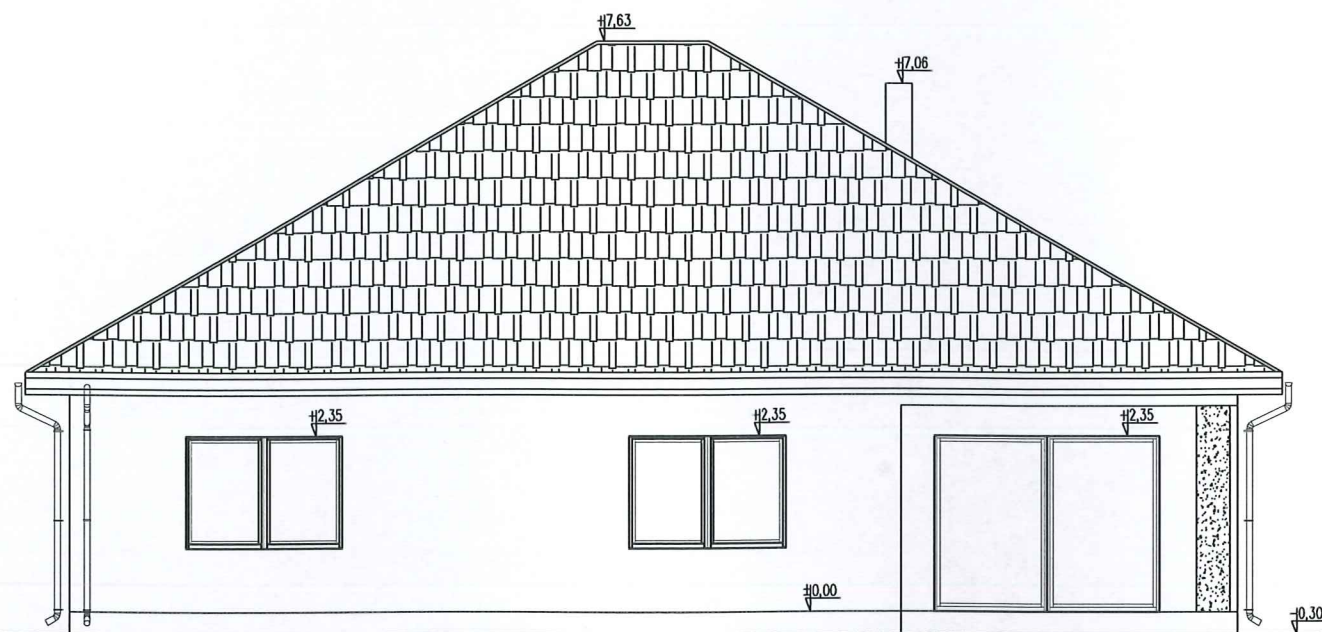

ELEWACJA POŁUDNIOWO - ZACHODNIA

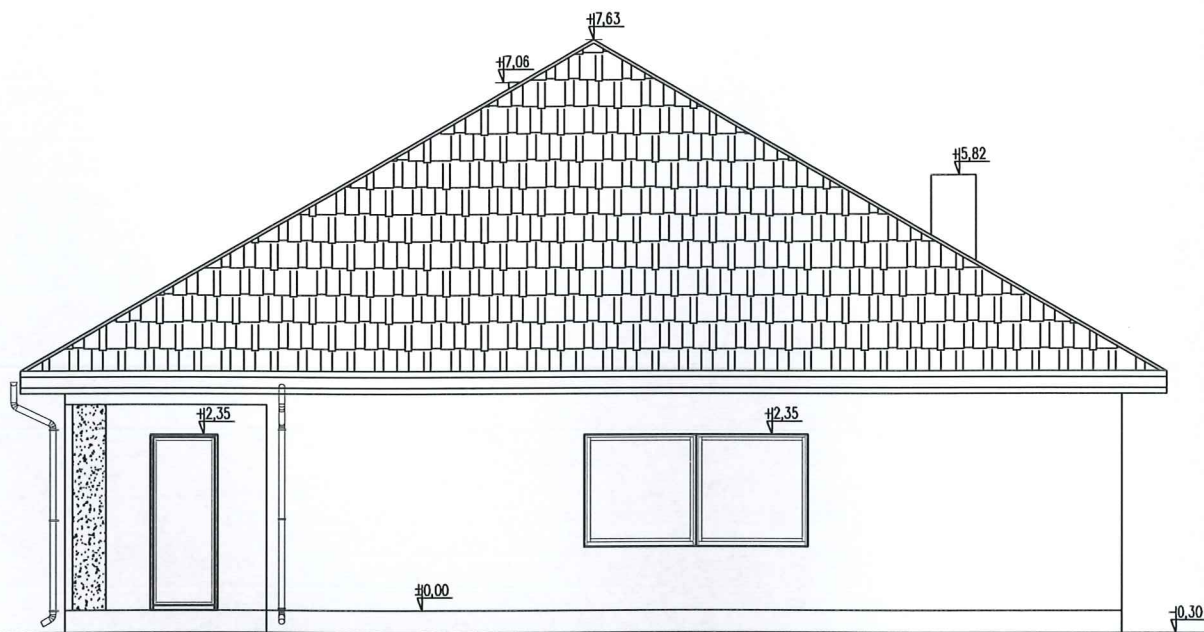

ELEWACJA POŁUDNIOWO - WSCHODNIA

	JEDNOSTKA OPRACOWUJĄCA: BIURO PROJEKTOWO - KOSZTORYSOWE TeDe Piotr Drożdziel ul. Elizy Orzeszkowej 64; 23-400 Biłgoraj, NIP 918197551 tel. 605 255 383, bpkte.de.pl, drozdzielpiotr@gmail.com	PAB
	INWESTOR: MB INŻYNIER SP.ZO.O. ul. Janusza Słowackiego 24/101 35-060 RZESZÓW	
TYTUŁ RYSUNKU	ELEWACJE	

SKALA
1:100

DATA
12.2021

NR RYS.
4