

1	WERANDA
7,00 m²	DESKA
2	PRZEDPOKÓJ
15,80 m²	DESKA
3	POKÓJ GOŚCINNY + JADALNIA
27,30 m²	DESKA
4	KUCHNIA
15,90 m²	GRES

6	POKÓJ
18,00 m²	DESKA
7	ŁAZIENKA
7,00 m²	TERAKOTA
8	POKÓJ
15,30 m²	DESKA
9	POKÓJ
20,40 m²	DESKA
10	POM. TECHNICZNE
6,50 m²	GRES
11	GARAŻ
33,0 m²	GRES
12	ŁAZIENKA
3,90 m²	TERAKOTA

POWIERZCHNIA CAŁKOWITA 172,20m²
 POWIERZCHNIA UŻYTKOWA MIESZKALNA 132,70m²
 POWIERZCHNIA UŻYTKOWA GOSPODARCZA 39,50m²




JEDNOSTKA OPRACOWUJĄCA:
 BIURO PROJEKTOWE - KOSZTORYSOWE TeDe Piotr Drożdziel
 ul. Elizy Orzeszkowej 64; 23-400 Biłgoraj, NIP 918197551
 tel. 605 255 383, bpktede.pl, drozdzielpiotr@gmail.com

PAB

INWESTOR:
 MB INŻYNIER SP.ZO.O.
 ul. Janusza Słowackiego 24/101
 35-060 RZESZÓW


NAZWA I ADRES OBIEKTU:
 BUDOWA BUDYNKU MIESZKALNEGO WRAZ Z INSTALACJAMI WEWNĘTRZNA,
 Z PRZYŁĄCZEM KABLOWY ELEKTROENERGETYCZNYM NN ZALICZNIKOWYM,
 WODOCIĄGOWYM I KANALIZACYJNYM
 dz. nr 312/7 obr. ewidencyjny 0001 ANDRZEJÓWKA
 jedn. ewidencyjny 060203_2 BIŁGORAJ


TYTUŁ RYSUNKU		RZUT PARTERU		SKALA
FUNKCJA	MIE I NAZWISKO ORAZ ZAKRES I SPECJALNOŚĆ UPRAWNIENI	PODPIS		1:75
				DATA
				12.2021
				NR RYS.
				1

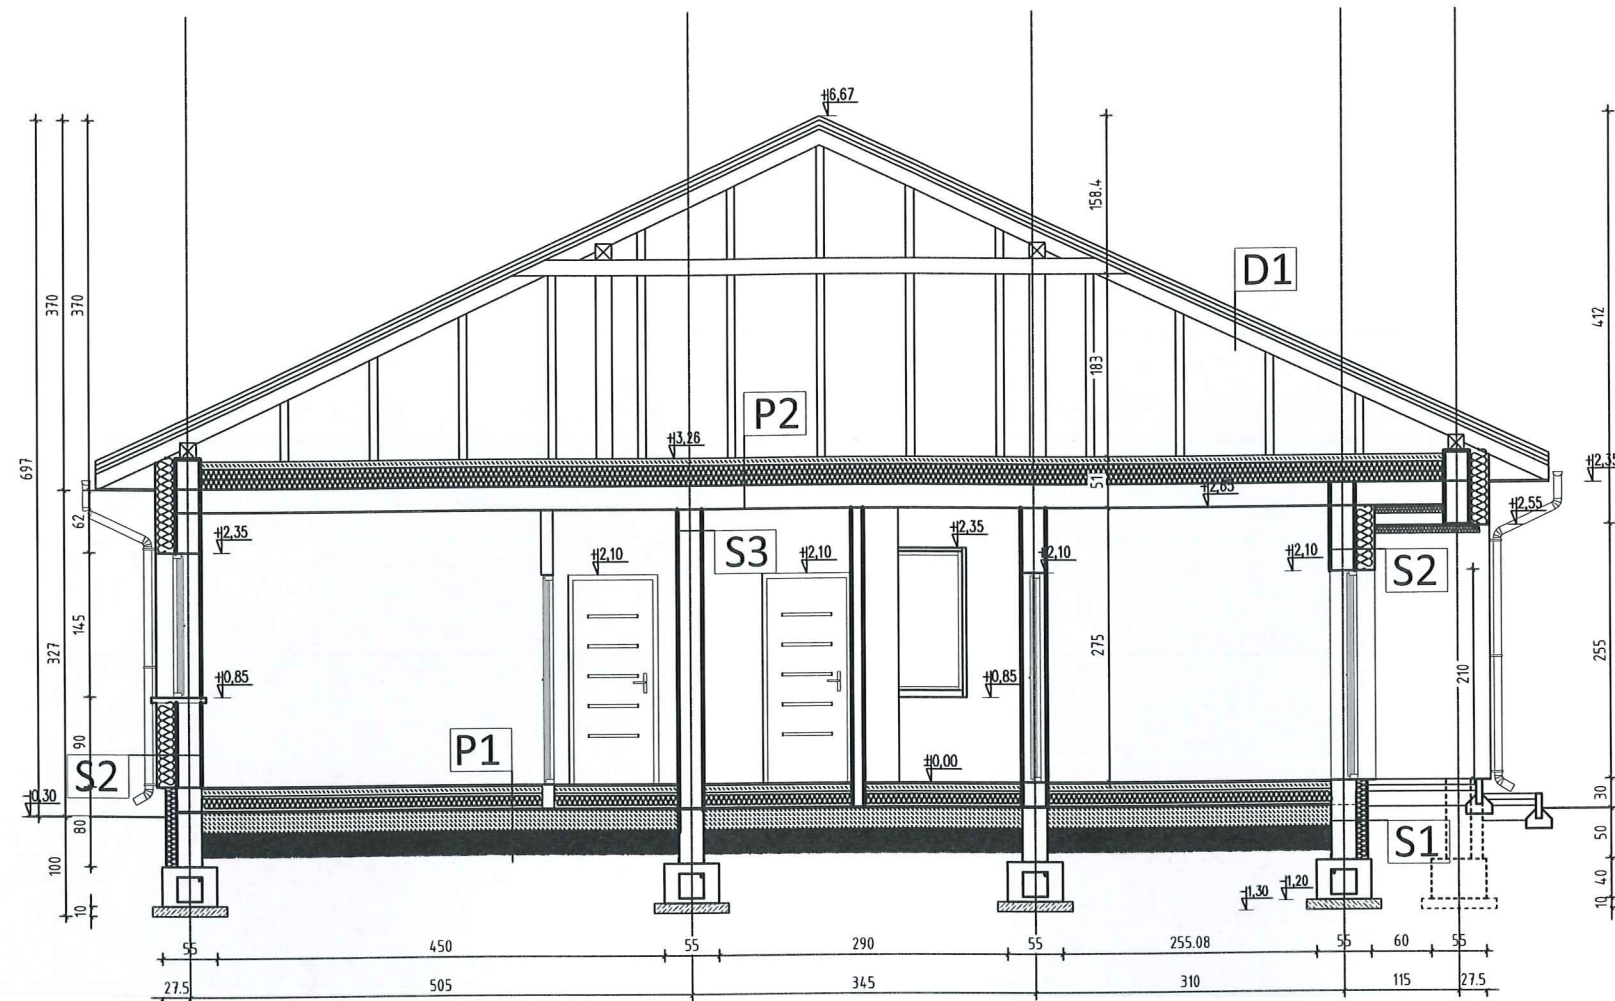


S1	ŚCIANA FUNDAMENTOWA	
	STYROPIAN FUNDAMENTOWY EPS 100-036	12 cm
	IZOLACJA PRZECIWIŁGOCIOWA, NP. IZOBUDE WL, IZOCHAN	
	BŁOCZKI BETONOWE gr. 25cm, beton C25/30	25cm
	IZOLACJA PRZECIWIŁGOCIOWA, NP. IZOBUDE WL, IZOCHAN	
S2	ŚCIANA ZEWNĘTRZNA	
	TYNK CEMENTOWO-WAPIENNY KAT. III (wewnątrz)	1,5cm
	PUSTAK GAZOBETONOWY na zaprawie cem-wap	24cm
	STYROPIAN EPS 40-032	20cm
	KLEJ ZBROJONY SIATKĄ Z WŁÓKNA SZKLANEGO	0,5cm
	TYNK STRUKTURALNY SILIKATOWO-SILIKONOWY	0,5cm
S3	ŚCIANA WEWNĘTRZNA NOŚNA	
	TYNK CEMENTOWO-WAPIENNY KAT. III	1,5cm
	PUSTAK GAZOBETONOWY na zaprawie cem-wap	24cm
	TYNK CEMENTOWO-WAPIENNY KAT. III	1,5cm

P1	POSADZKA NA GRUNCIE	
	GRES	1cm
	WYLEWKA CEMENTOWA	5cm
	FOLIA PE 0,2mm	2x
	STYROPIAN EPS 100-038 gr. 15cm	15cm
	2x FOLIA PE 0,2mm	2x
	PODSYPKA Z KRUSZYWA 0/2 f3 wg PN-EN 13242+A1:2010 wyrównana,	25cm
	o zagęszczeniu Ev2>90 MPa, Ev2/Ev1<2,5	
	GRUNT RODZIMY	
P2	POSADZKA NA STROPIE	
	TYNK CEMENTOWO-WAPIENNY KAT. III	1,5cm
	STROP RECTOR	20cm
	STYROPIAN EPS 100-038 GR. 20cm	20cm
	2x FOLIA PE 0,2mm	2x
	WYLEWKA SAMOPOZIOMUJĄCA	6cm
D1	DACH	
	BLACHODACHÓWKA	3,5cm
	Łaty 40x50mm	4cm
	Kontrłaty 25x50mm	2,5cm
	Membrana dachowa	
	Krokiew 8x16cm	16cm
	Wetna mineralna gr. 16cm	16cm


		JEDNOSTKA OPRACOWUJĄCA: BIURO PROJEKTOWO - KOSZTORYSOWE TeDe Piotr Drożdziel ul. Elizy Orzeszkowej 64; 23-400 Biłgoraj, NIP 918197551 tel. 605 255 383, bpktede.pl, drozdzielpiotr@gmail.com		PAB
INWESTOR: MB INŻYNIER SP.ZO.O. ul. Janusza Słowackiego 24/101 35-060 RZESZÓW		NAZWA I ADRES OBIEKTU: BUDOWA BUDYNKU MIESZKALNEGO WRAZ Z INSTALACJAMI WEWNĘTRZNA, Z PRZYŁĄCZEM KABLOWY ELEKTROENERGETYCZNYM NN ZALICZNIKOWYM, WODOCIĄGOWYM I KANALIZACYJNYM dz. nr 312/7 obr ewidencyjny 0001 ANDRZEJÓWKA jedn. ewidencyjny 060203_2 BIŁGORAJ		
TYTUŁ RYSUNKU		PRZEKRÓJ A-A		SKALA 1:75
FUNKCJA	IMIĘ I NAZWISKO ORAZ ZAKRES I SPECJALNOŚĆ UPRAWNIENI	PODPIS		

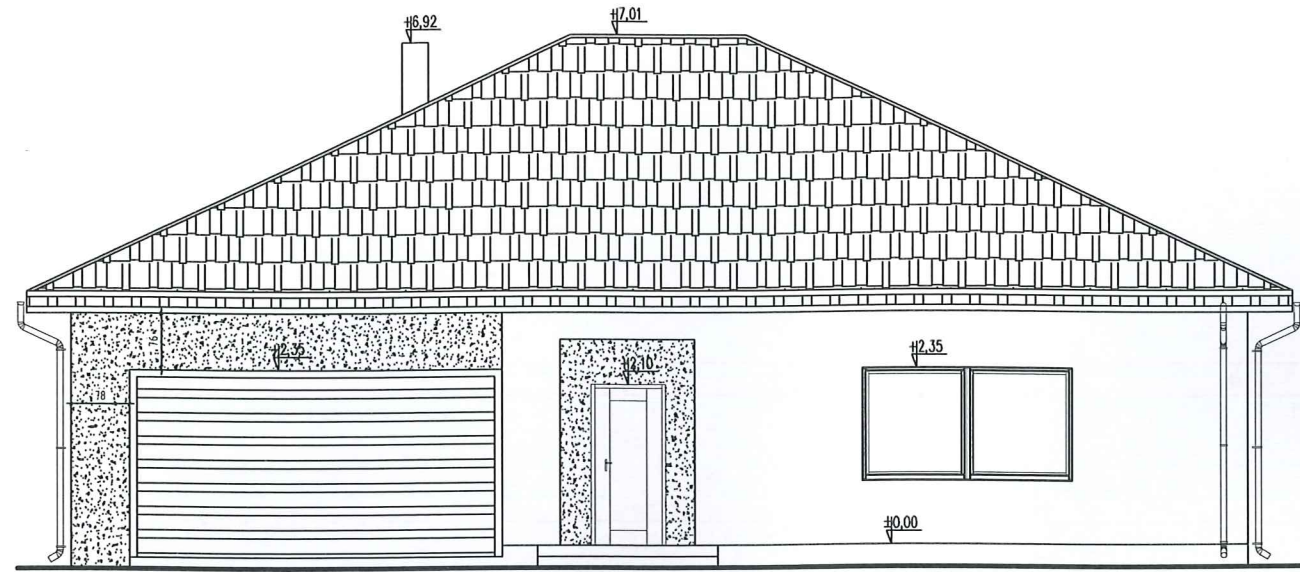


ELEWACJA POŁUDNIOWO - ZACHODNIA

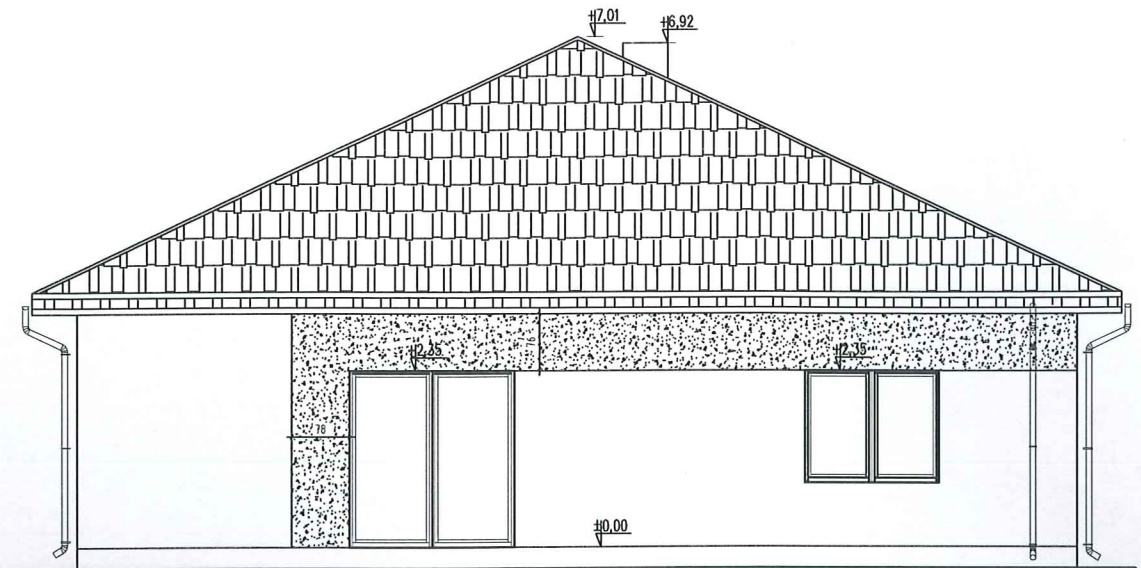


ELEWACJA POLUDNIOW-WSCHODNIA

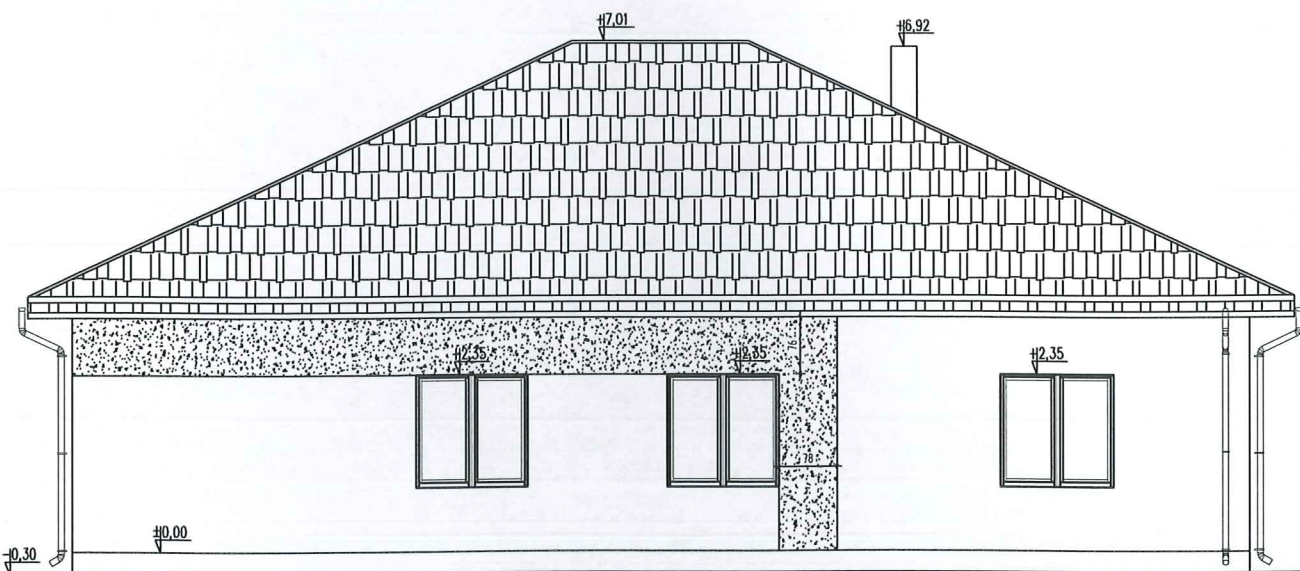

ELEWACJA PÓŁNOCNO - WSCHODNIA

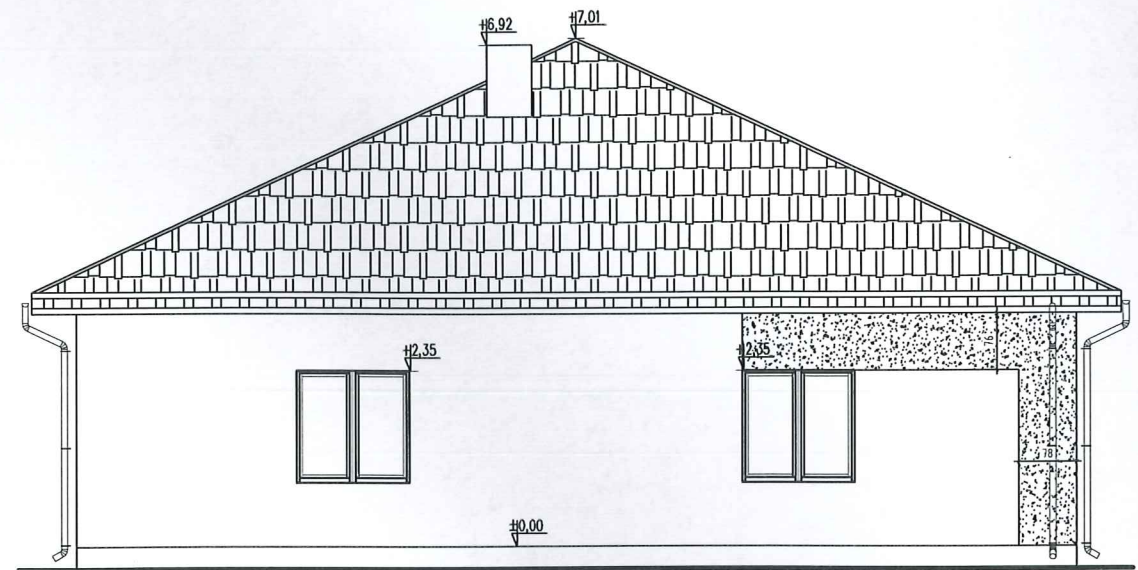

ELEWACJA PÓŁNOCNO -ZACHONDIA

	JEDNOSTKA OPRACOWUJĄCA: BIURO PROJEKTOWO - KOSZTORYSOWE TeDe Piotr Drożdźiel ul. Elizy Orzeszkowej 64; 23-400 Biłgoraj, NIP 918197551 tel. 605 255 383, bpktede.pl, drozdzielpiotr@gmail.com		PAB
	INWESTOR: MB INŻYNIER SP.ZO.O. ul. Janusza Słowackiego 24/101 35-060 RZESZÓW	NAZWA I ADRES OBIEKTU: BUDOWA BUDYNKU MIESZKALNEGO WRAZ Z INSTALACJAMI WEWNĘTRZNA Z PRZYŁĄCZEM KABLOWY ELEKTROENERGETYCZNYM NN ZALICZNIKOWYM, WODOCIĄGOWYM I KANALIZACYJNYM dz. nr 312/7 obr. ewidencyjny 0001 ANDRZEJÓWKA jedn. ewidencyjny 060203_2 BIŁGORAJ	
TYTUŁ RYSUNKU		ELEWACJE	

SKALA

1:100

DATA

12.2021

NR RYS.

4