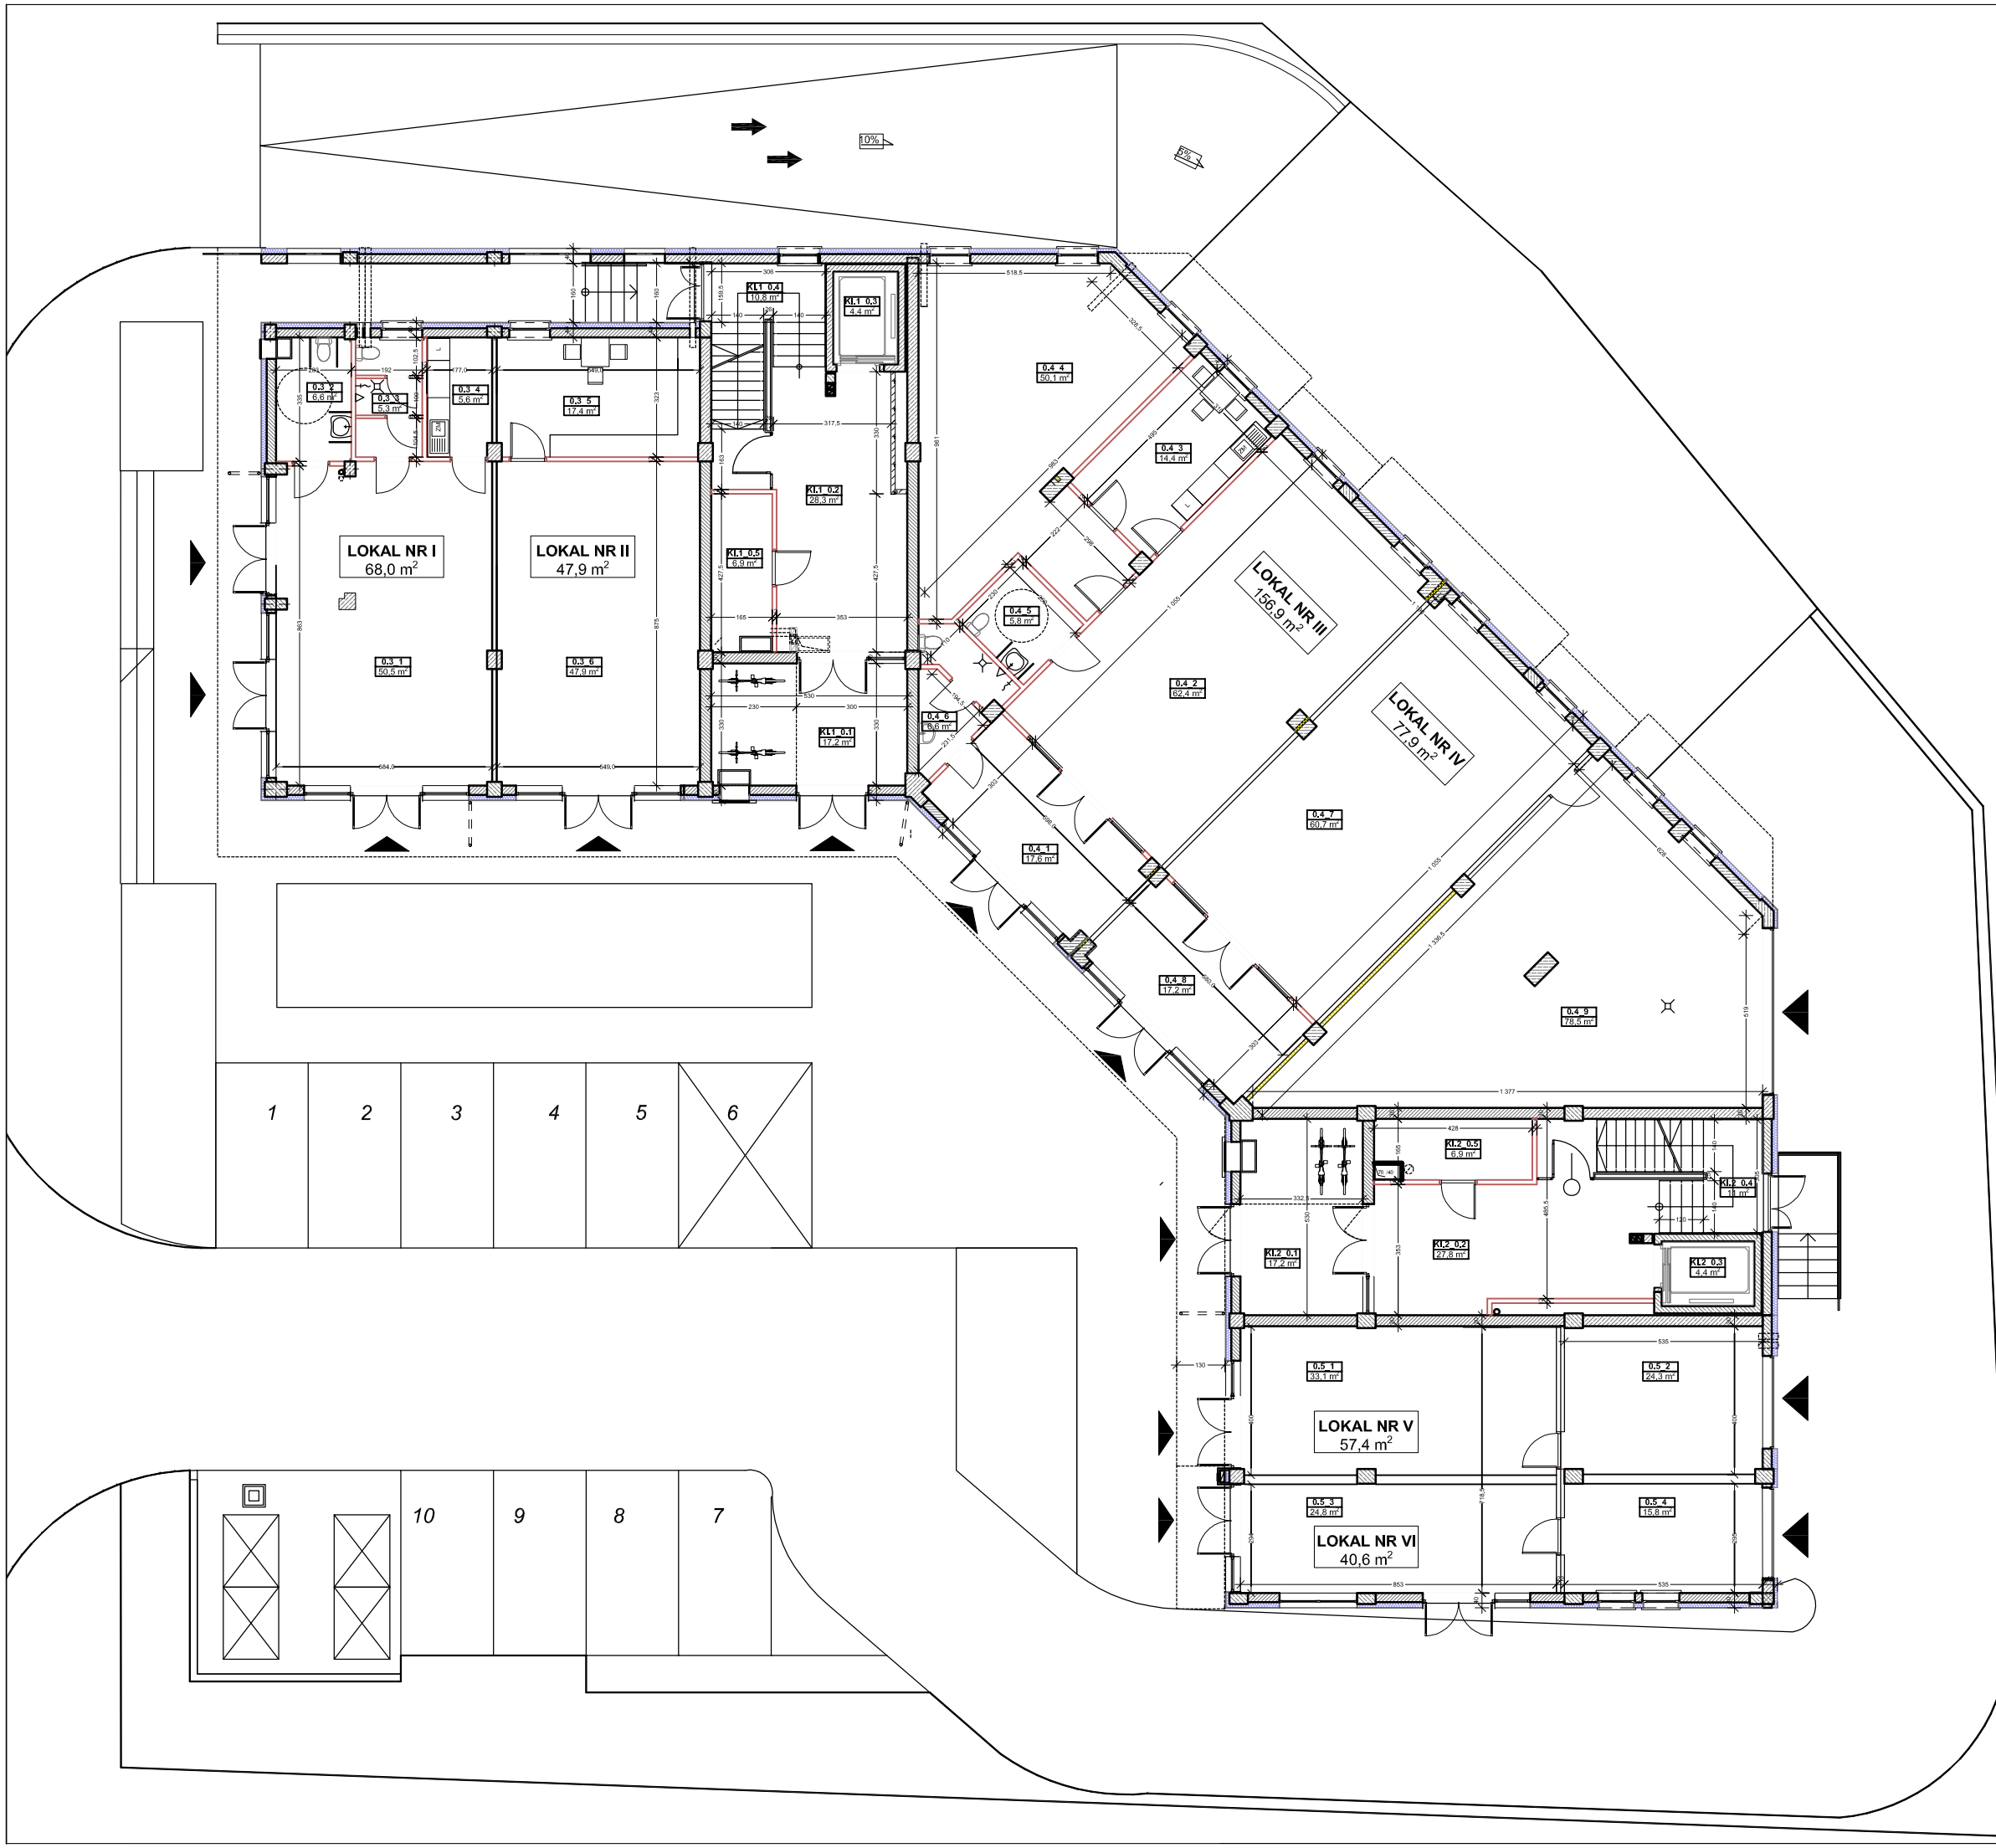

ZESTAWIENIE POWIERZCHNI PARTERU			
	Nr	**Nazwa pomieszczenia**	**Powierzchnia**
1. ZESPÓŁ WEJŚC			
	KL.1_0.1	WIATROŁAP+WÓZKOWNIA	17,2
	KL.1_0.2	HALL	28,3
	KL.1_0.3	WINDA	4,4
	KL.1_0.4	KLATKA SCHODOWA	10,8
	KL.1_0.5	POM. TECHNICZNE	6,9
			67,6 m²
2. ZESPÓŁ WEJŚC			
	KL.2_0.1	WIATROŁAP+WÓZKOWNIA	17,2
	KL.2_0.2	HALL	27,8
	KL.2_0.3	WINDA	4,4
	KL.2_0.4	KLATKA SCHODOWA	11,0
	KL.2_0.5	POM. TECHNICZNE	16,9
			67,3 m²
3. LOKAL NR I.			
	0.3_1	POWIERZCHNIA HANDLOWO-USŁUGOWA	50,5
	0.3_2	WC DLA NIEPEŁNOSPR.	6,6
	0.3_3	SANITARIATY	5,3
	0.3_4	ZAPLECZE-SOCJALNE	5,6
			68,0 m²
4. LOKAL NR II.			
	0.3_5	SANITARIATY	17,4
	0.3_6	POWIERZCHNIA HANDLOWO-USŁUGOWA	47,9
			65,3 m²
5. LOKAL NR III.			
	0.4_1	KOMUNIKACJA-WIATROŁAP	17,6
	0.4_2	POWIERZCHNIA HANDLOWO-USŁUGOWA	62,4
	0.4_3	ZAPLECZE-SOCJALNE	14,4
	0.4_4	MAGAZYN	50,1
	0.4_5	ZAPLECZE SOCJALNE	5,8
	0.4_6	SANITARIATY	6,6
			156,9 m²
6. LOKAL NR IV			
	0.4_7	POW.HANDLOWO-USŁ.	60,7
	0.4_8	KOMUNIKACJA-WIATROŁAP	17,2
	0.4_9	ZAPLECZE SOCJALNE	78,5
			156,4 m²
7. LOKAL NR V			
	0.5_1	POW.HANDLOWO-USŁ.	33,1
	0.5_2	ZAPLECZE SOCJALNE	24,3
			57,4 m²
8. LOKAL NR VI			
	0.5_3	POW.HANDLOWO-USŁ.	24,8
	0.5_4	ZAPLECZE SOCJALNE	15,8
			40,6 m²

RZUT PARTERU

NAZWA INWESYCJI:
Budowa budynku mieszkalnego wielorodzinnego z usługami w parterze oraz garażem podziemnym.

ADRES INWESTYCJI:
dz.nr 120/4, 120/6, ark.39 przy ul. 3-go Maja w Biłgoraju

FAZA PROJEKTU:
Projekt architektoniczno-budowlany .

TYTUŁ RYSUNKU:	Skala rysunku:	
RZUT PARTERU	1 : 100	