


M26


piętro V/kl.nr 1
powierzchnia: 36,85 m²

Komorowskiego CORNER

ul.gen.T.Komorowskiego "Bora" i Bohaterów Monte Cassino

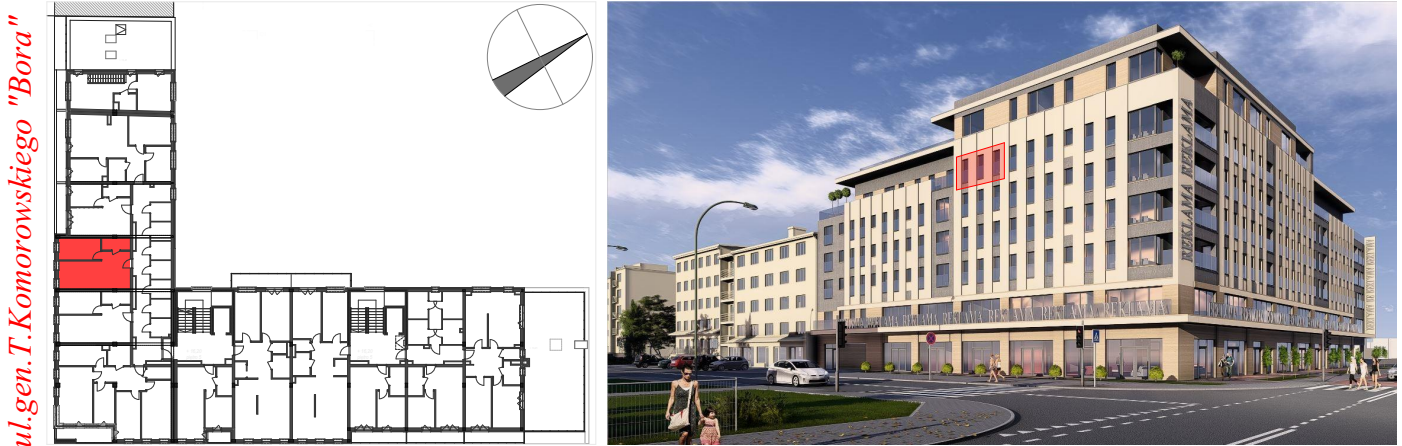

ul.Bohaterów Monte Cassino

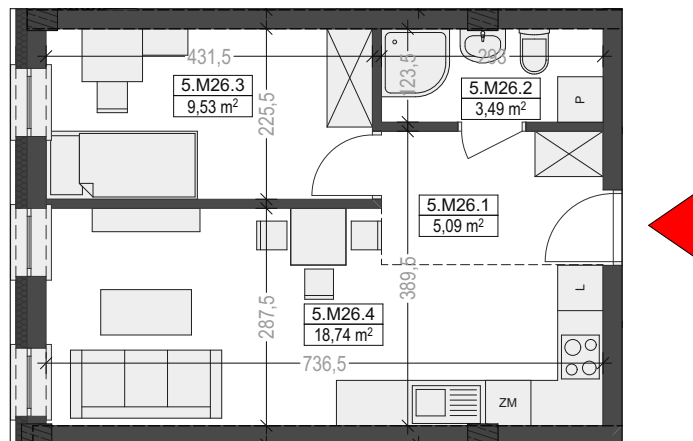

M26		
5.M26.1	Przedpokój	5,09
5.M26.2	Łazienka	3,49
5.M26.3	Sypialnia	9,53
5.M26.4	Pokój dzienny z aneksem kuchennym	18,74
		36,85 m²

