

**ZESTAWIENIE POWIERZCHNI
PIĘTRA II**

| Nr | Nazwa pom. | Powierzchnia użytkowa[m2] |
|----|------------|---------------------------|
|----|------------|---------------------------|

Komunikacja

| | | |
|-----|------|----------------------------|
| 2.1 | Hall | 11,24 |
| | | 11,24 m² |

M7

| | | |
|-------|---------------|----------------------------|
| 2.7.1 | Przedpokój | 10,74 |
| 2.7.2 | Pokój dzienny | 23,91 |
| 2.7.3 | Kuchnia | 10,23 |
| 2.7.4 | Sypialnia | 11,72 |
| 2.7.5 | Sypialnia | 10,61 |
| 2.7.6 | Łazienka | 4,91 |
| | | 72,12 m² |


M8

| | | |
|-------|---------------|----------------------------|
| 2.8.1 | Przedpokój | 7,07 |
| 2.8.2 | Łazienka | 4,30 |
| 2.8.3 | Sypialnia | 10,08 |
| 2.8.4 | Kuchnia | 6,72 |
| 2.8.5 | Pokój dzienny | 19,07 |
| | | 47,24 m² |

M9

| | | |
|-------|---------------|----------------------------|
| 2.9.1 | Przedpokój | 10,74 |
| 2.9.2 | Pokój dzienny | 23,91 |
| 2.9.3 | Kuchnia | 10,23 |
| 2.9.4 | Sypialnia | 11,72 |
| 2.9.5 | Sypialnia | 10,61 |
| 2.9.6 | Łazienka | 4,91 |
| | | 72,12 m² |

| | | |
|--|--|-----------------------------|
| | | 202,72 m² |
|--|--|-----------------------------|

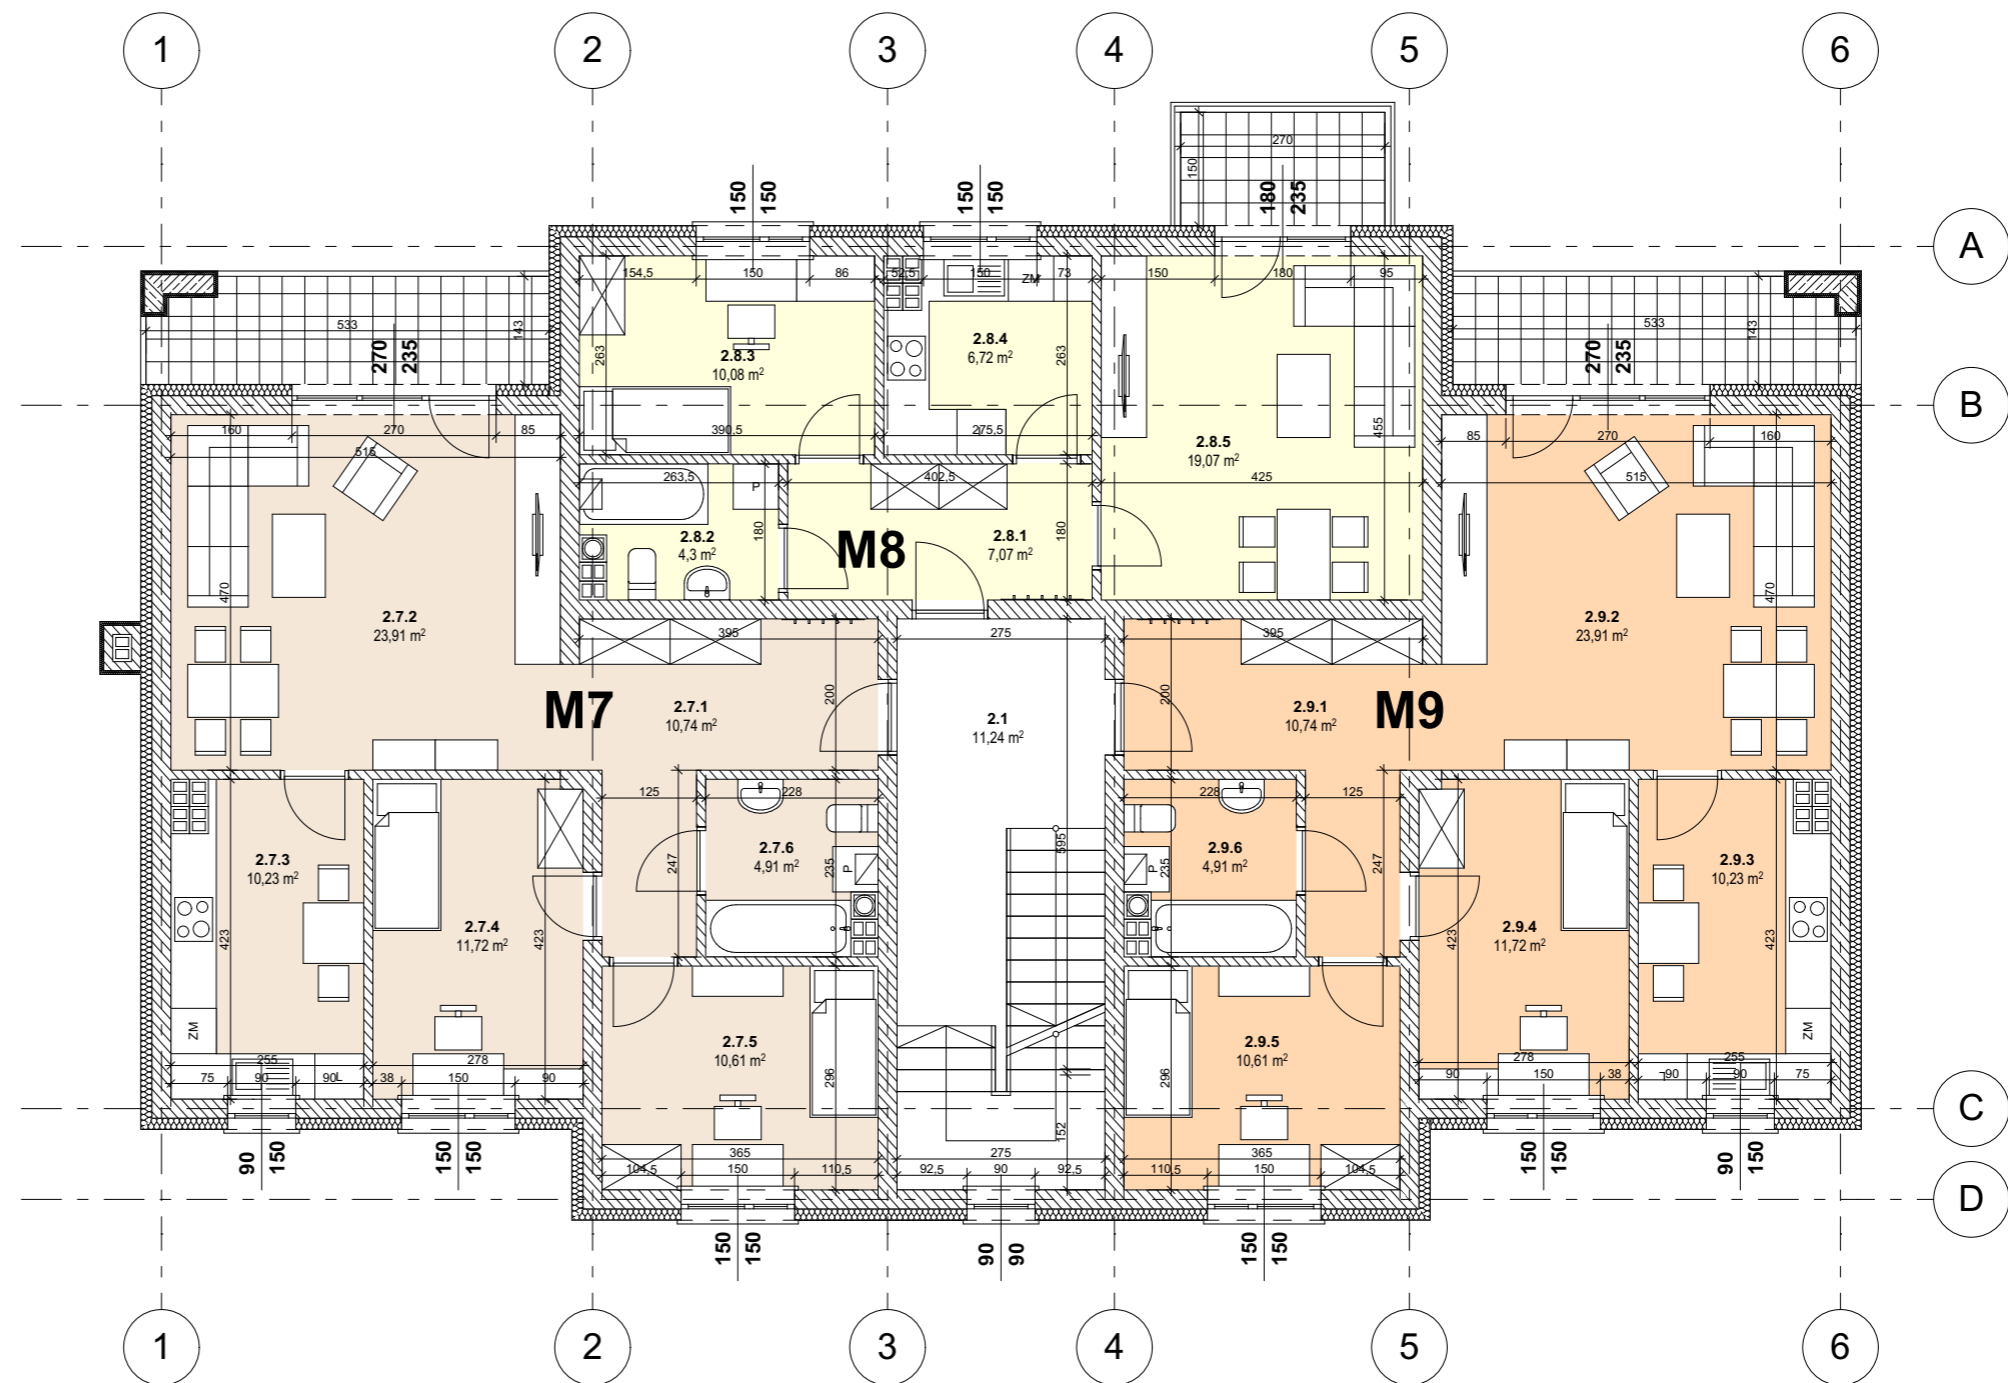

**BUDYNEK NR 1
RZUT PIĘTRA II
skala:100**