

**ZESTAWIENIE POWIERZCHNI
PARTERU**

Nr	Nazwa pom.	Powierzchnia [m ²]
----	------------	--------------------------------

Komunikacja

0.1	Wiatrołap	4,05
0.2	Hall z kl. sch.	16,10
0.4	Kominikacja	6,18
		26,33 m²

M1

0.1.1	Przedpokój	10,74
0.1.2	Pokój dzienny	23,91
0.1.3	Kuchnia	10,23
0.1.4	Spizarnia	7,76
0.1.5	Sypialnia	11,72
0.1.6	Sypialnia	10,61
0.1.7	Łazienka	4,91
		79,88 m²

M2


0.2.1	Przedpokój	7,07
0.2.2	Łazienka	4,30
0.2.3	Sypialnia	10,08
0.2.4	Kuchnia	6,72
0.2.5	Pokój dzienny	19,07
		47,24 m²

M3

0.3.1	Przedpokój	10,74
0.3.2	Pokój dzienny	23,91
0.3.3	Kuchnia	10,23
0.3.4	Sypialnia	11,72
0.3.5	Sypialnia	10,61
0.3.6	Łazienka	4,91
		72,12 m²

Pomieszczenia gospodarcze

0.4.1	Pom. gosp.	4,42
0.4.2	Pom. gosp.	4,42
0.4.3	Pom. gosp.	4,95
0.4.4	Pom. gosp.	4,97
0.4.5	Pom. gosp.	4,44
0.4.6	Pom. gosp.	3,89
		27,09 m²
		252,66 m²

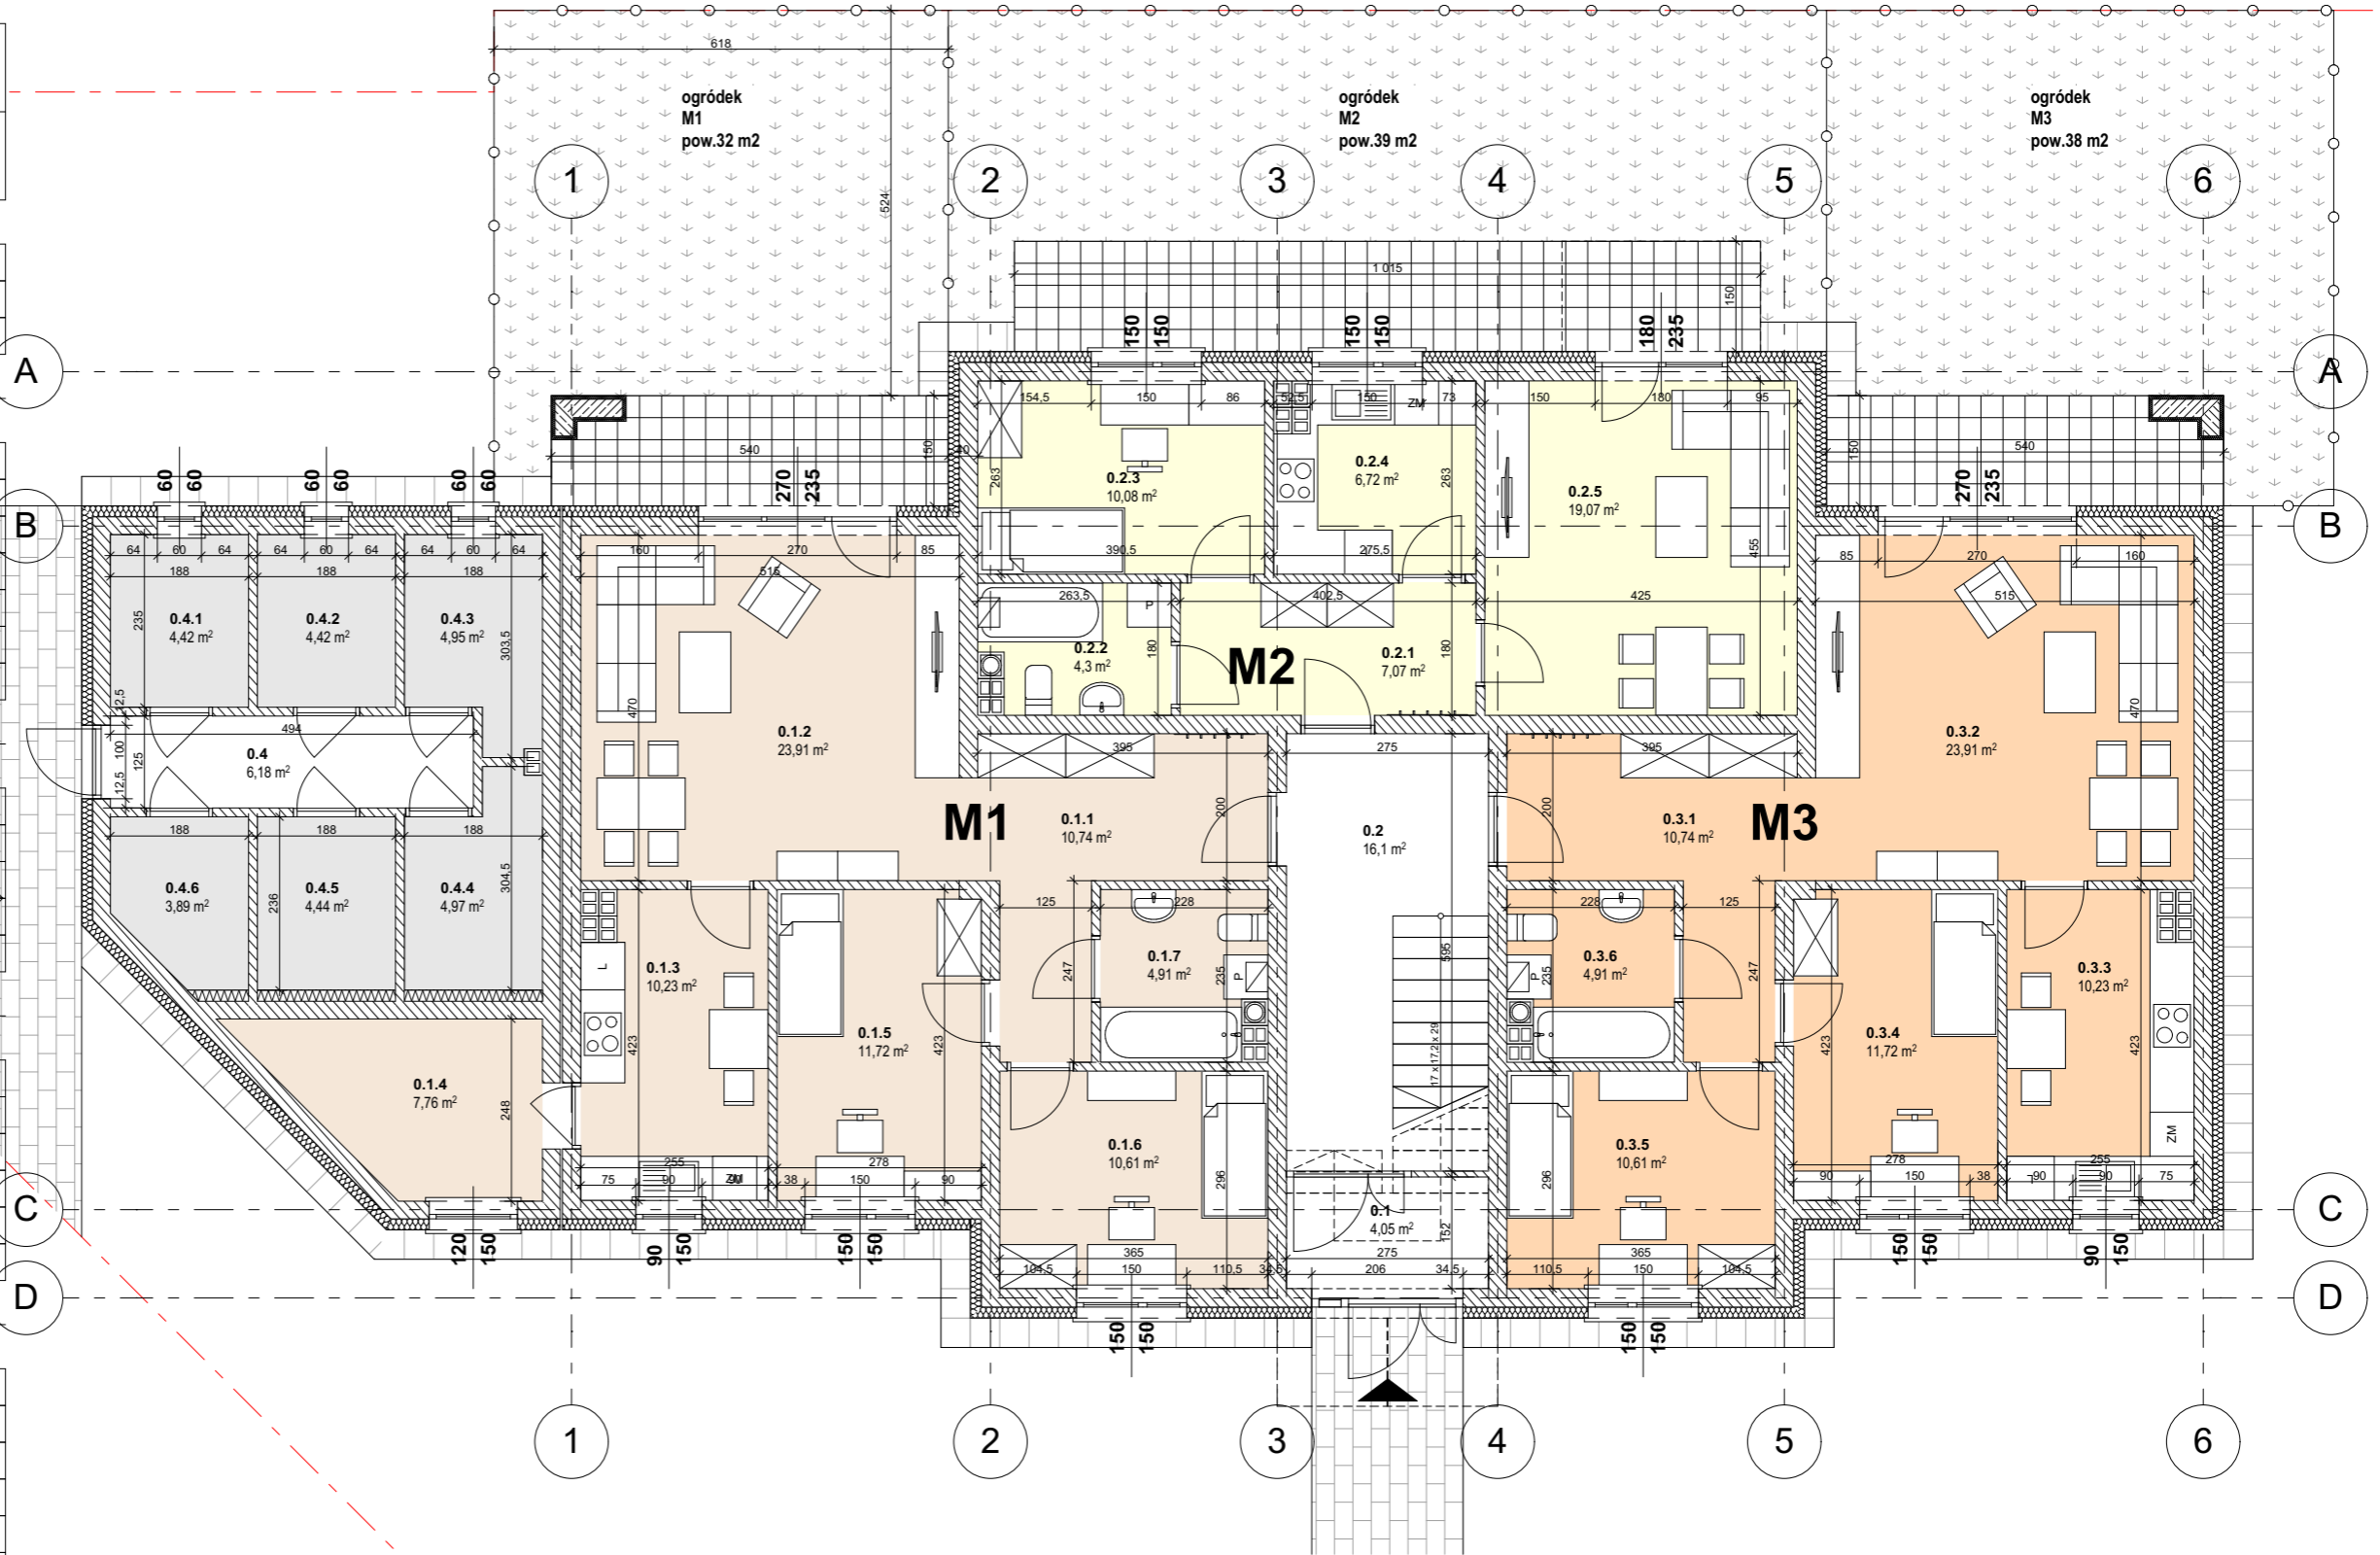

**BUDYNEK NR 1
RZUT PARTERU
skala:100**