

ZESTAWIENIE POWIERZCHNI PIĘTRA II

Nr	Nazwa pom.	Powierzchnia użytkowa[m2]
----	------------	---------------------------

Komunikacja

2.1	Hall	11,24
		11,24 m²

M7

2.7.1	Przedpokój	10,74
2.7.2	Pokój dzienny	23,91
2.7.3	Kuchnia	10,23
2.7.4	Sypialnia	11,72
2.7.5	Sypialnia	10,61
2.7.6	Łazienka	4,91
		72,12 m²


M8

2.8.1	Przedpokój	7,07
2.8.2	Łazienka	4,30
2.8.3	Sypialnia	10,08
2.8.4	Kuchnia	6,72
2.8.5	Pokój dzienny	19,07
		47,24 m²

M9

2.9.1	Przedpokój	10,74
2.9.2	Pokój dzienny	23,91
2.9.3	Kuchnia	10,23
2.9.4	Sypialnia	11,72
2.9.5	Sypialnia	10,61
2.9.6	Łazienka	4,91
		72,12 m²

202,72 m²

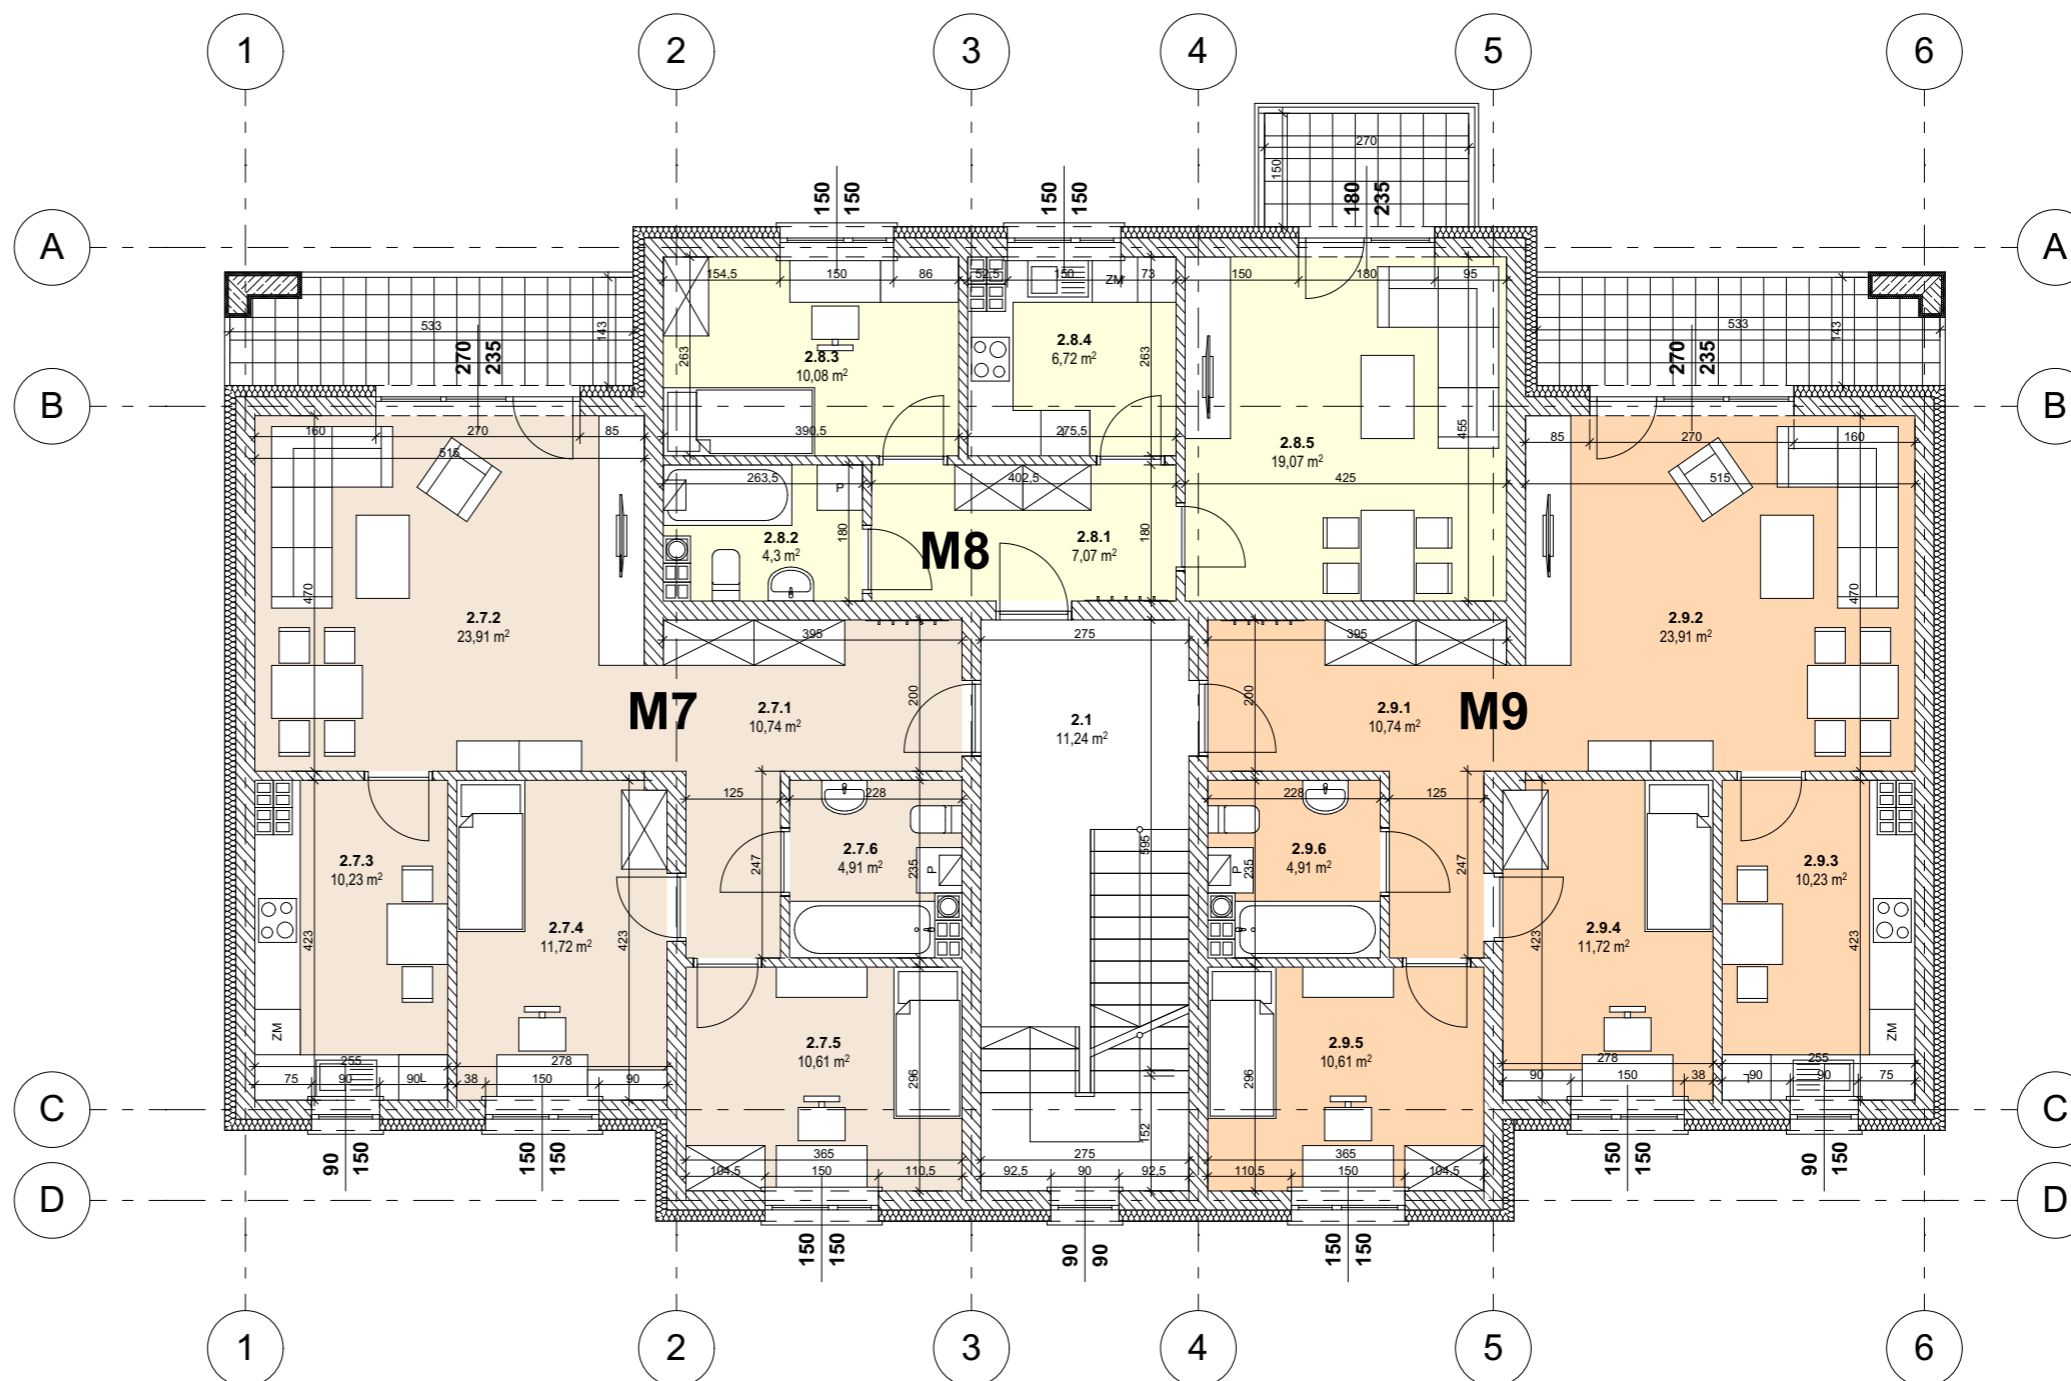

BUDYNEK NR 2
RZUT PIĘTRA II
skala:100