

ZESTAWIENIE POWIERZCHNI PIĘTRA I

Nr	Nazwa pom.	Powierzchnia użytkowa[m2]
----	------------	---------------------------

Komunikacja

1.1	Hall	11,66
		11,66 m²

M4

1.4.1	Przedpokój	10,74
1.4.2	Pokój dzienny	23,91
1.4.3	Kuchnia	10,23
1.4.4	Sypialnia	11,72
1.4.5	Sypialnia	10,61
1.4.6	Łazienka	4,91
		72,12 m²


M5

1.5.1	Przedpokój	7,07
1.5.2	Łazienka	4,30
1.5.3	Sypialnia	10,08
1.5.4	Kuchnia	6,72
1.5.5	Pokój dzienny	19,07
		47,24 m²

M6

1.6.1	Przedpokój	10,74
1.6.2	Pokój dzienny	23,91
1.6.3	Kuchnia	10,23
1.6.4	Sypialnia	11,72
1.6.5	Sypialnia	10,61
1.6.6	Łazienka	4,91
		72,12 m²

203,14 m²

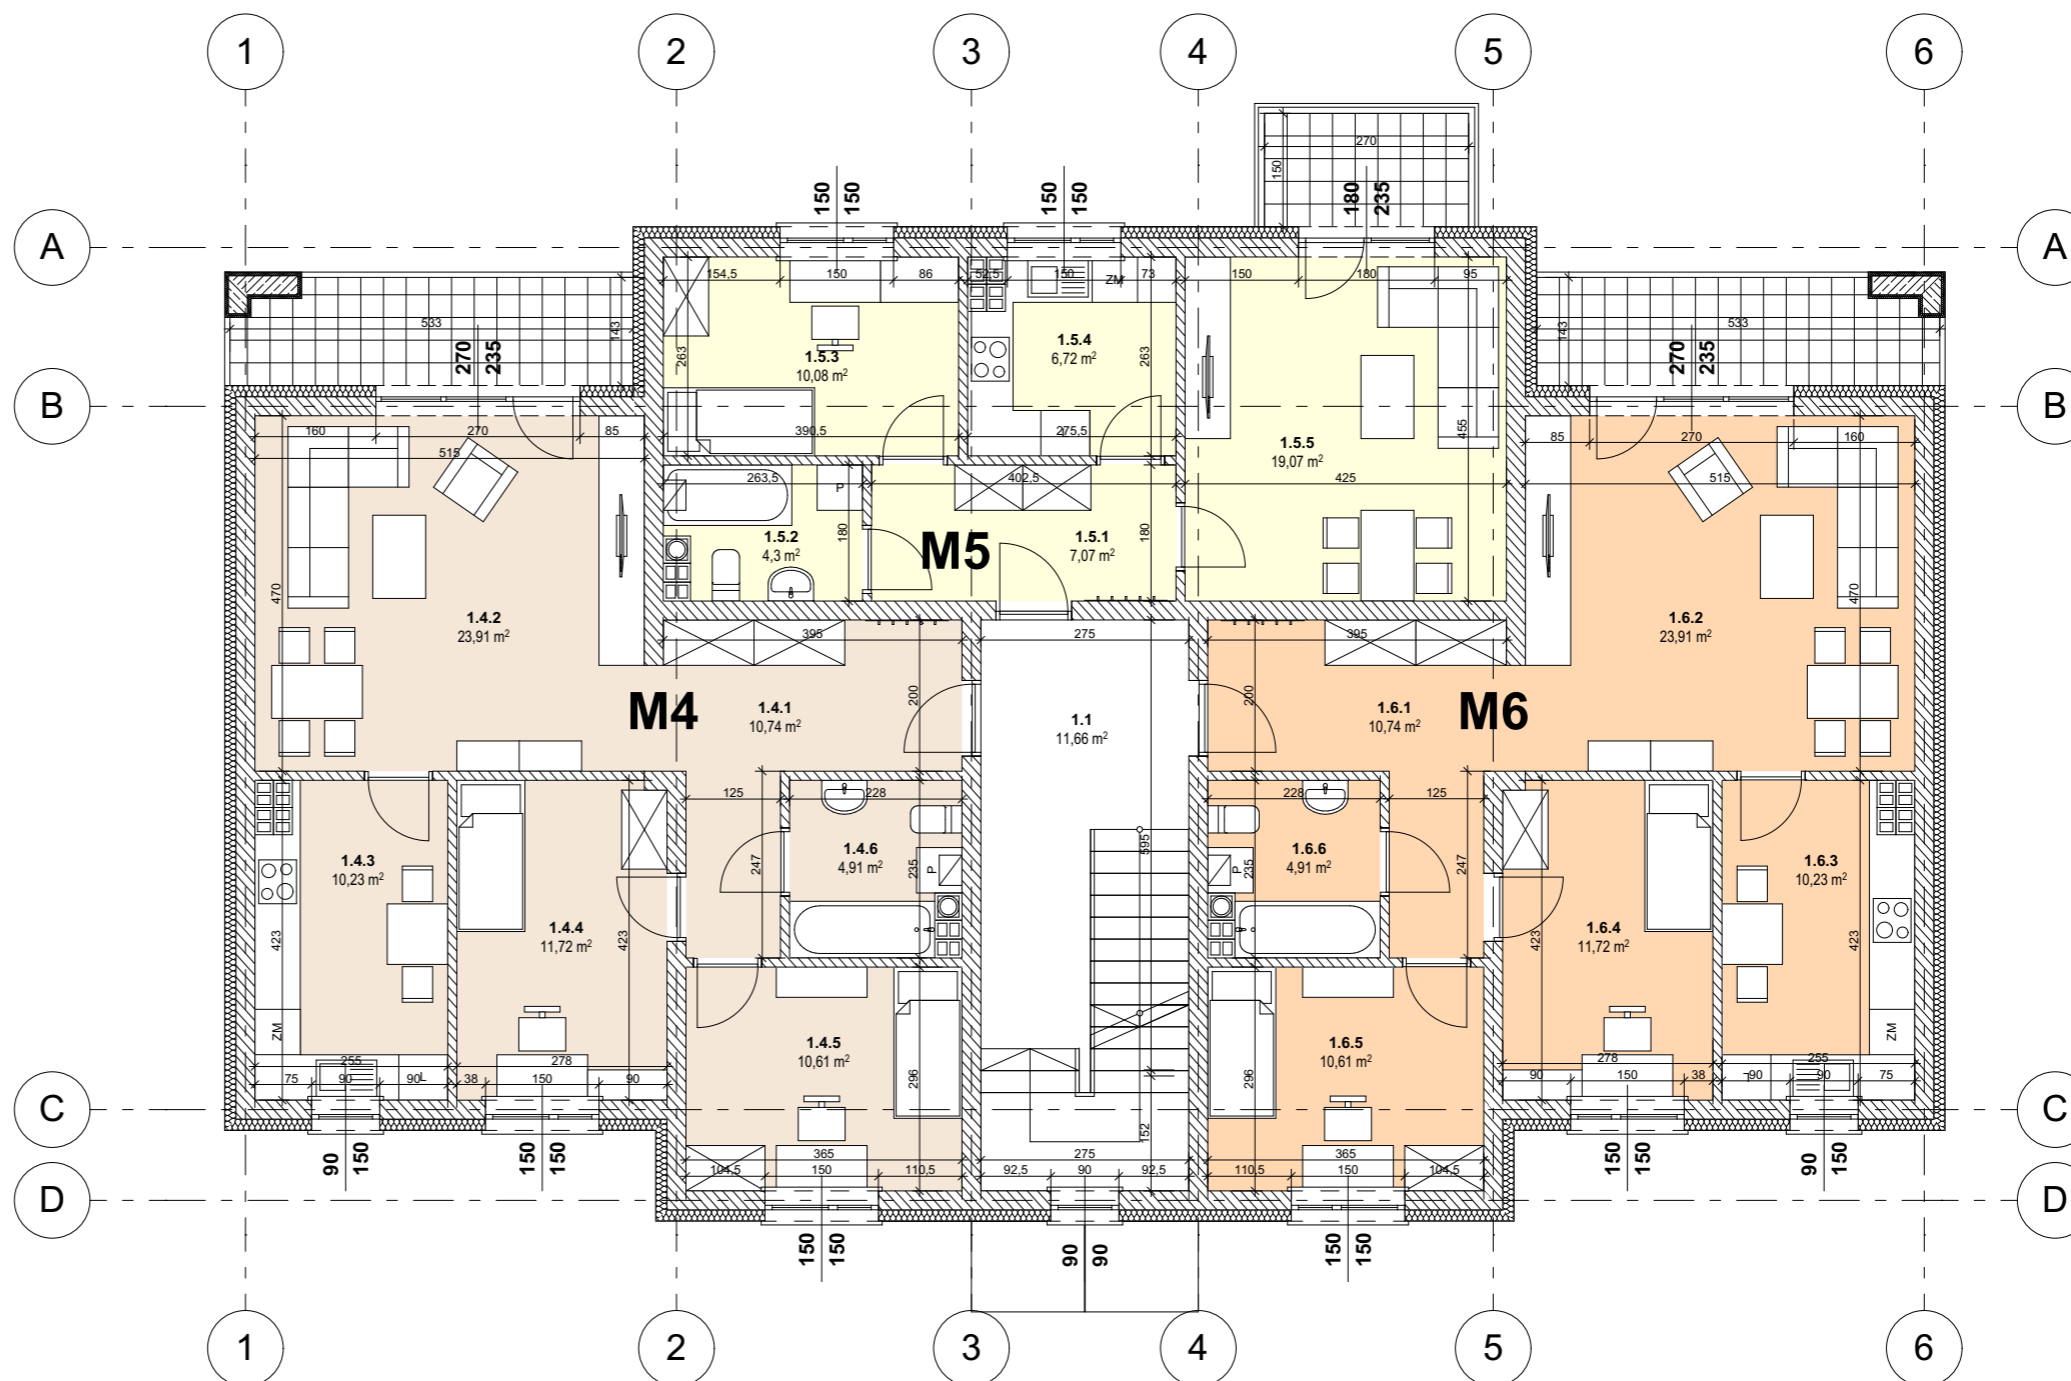

**BUDYNEK NR 2
RZUT PIĘTRA I
skala:100**