

ZESTAWIENIE POWIERZCHNI PARTERU

Nr	Nazwa pom.	Powierzchnia [m ²]
----	------------	--------------------------------

Komunikacja

0.1	Wiatrołap	4,05
0.2	Hall z kl. sch.	16,10

20,15 m²

M1

0.1.1	Przedpokój	10,74
0.1.2	Pokój dzienny	23,91
0.1.3	Kuchnia	10,23
0.1.4	Sypialnia	11,72
0.1.5	Sypialnia	10,61
0.1.6	Łazienka	4,91

72,12 m²

M2

0.2.1	Przedpokój	7,07
0.2.2	Łazienka	4,30
0.2.3	Sypialnia	10,08
0.2.4	Kuchnia	6,72
0.2.5	Pokój dzienny	19,07


47,24 m²

M3

0.3.1	Przedpokój	10,74
0.3.2	Pokój dzienny	23,91
0.3.3	Kuchnia	10,23
0.3.4	Sypialnia	11,72
0.3.5	Sypialnia	10,61
0.3.6	Łazienka	4,91

72,12 m²

211,63 m²

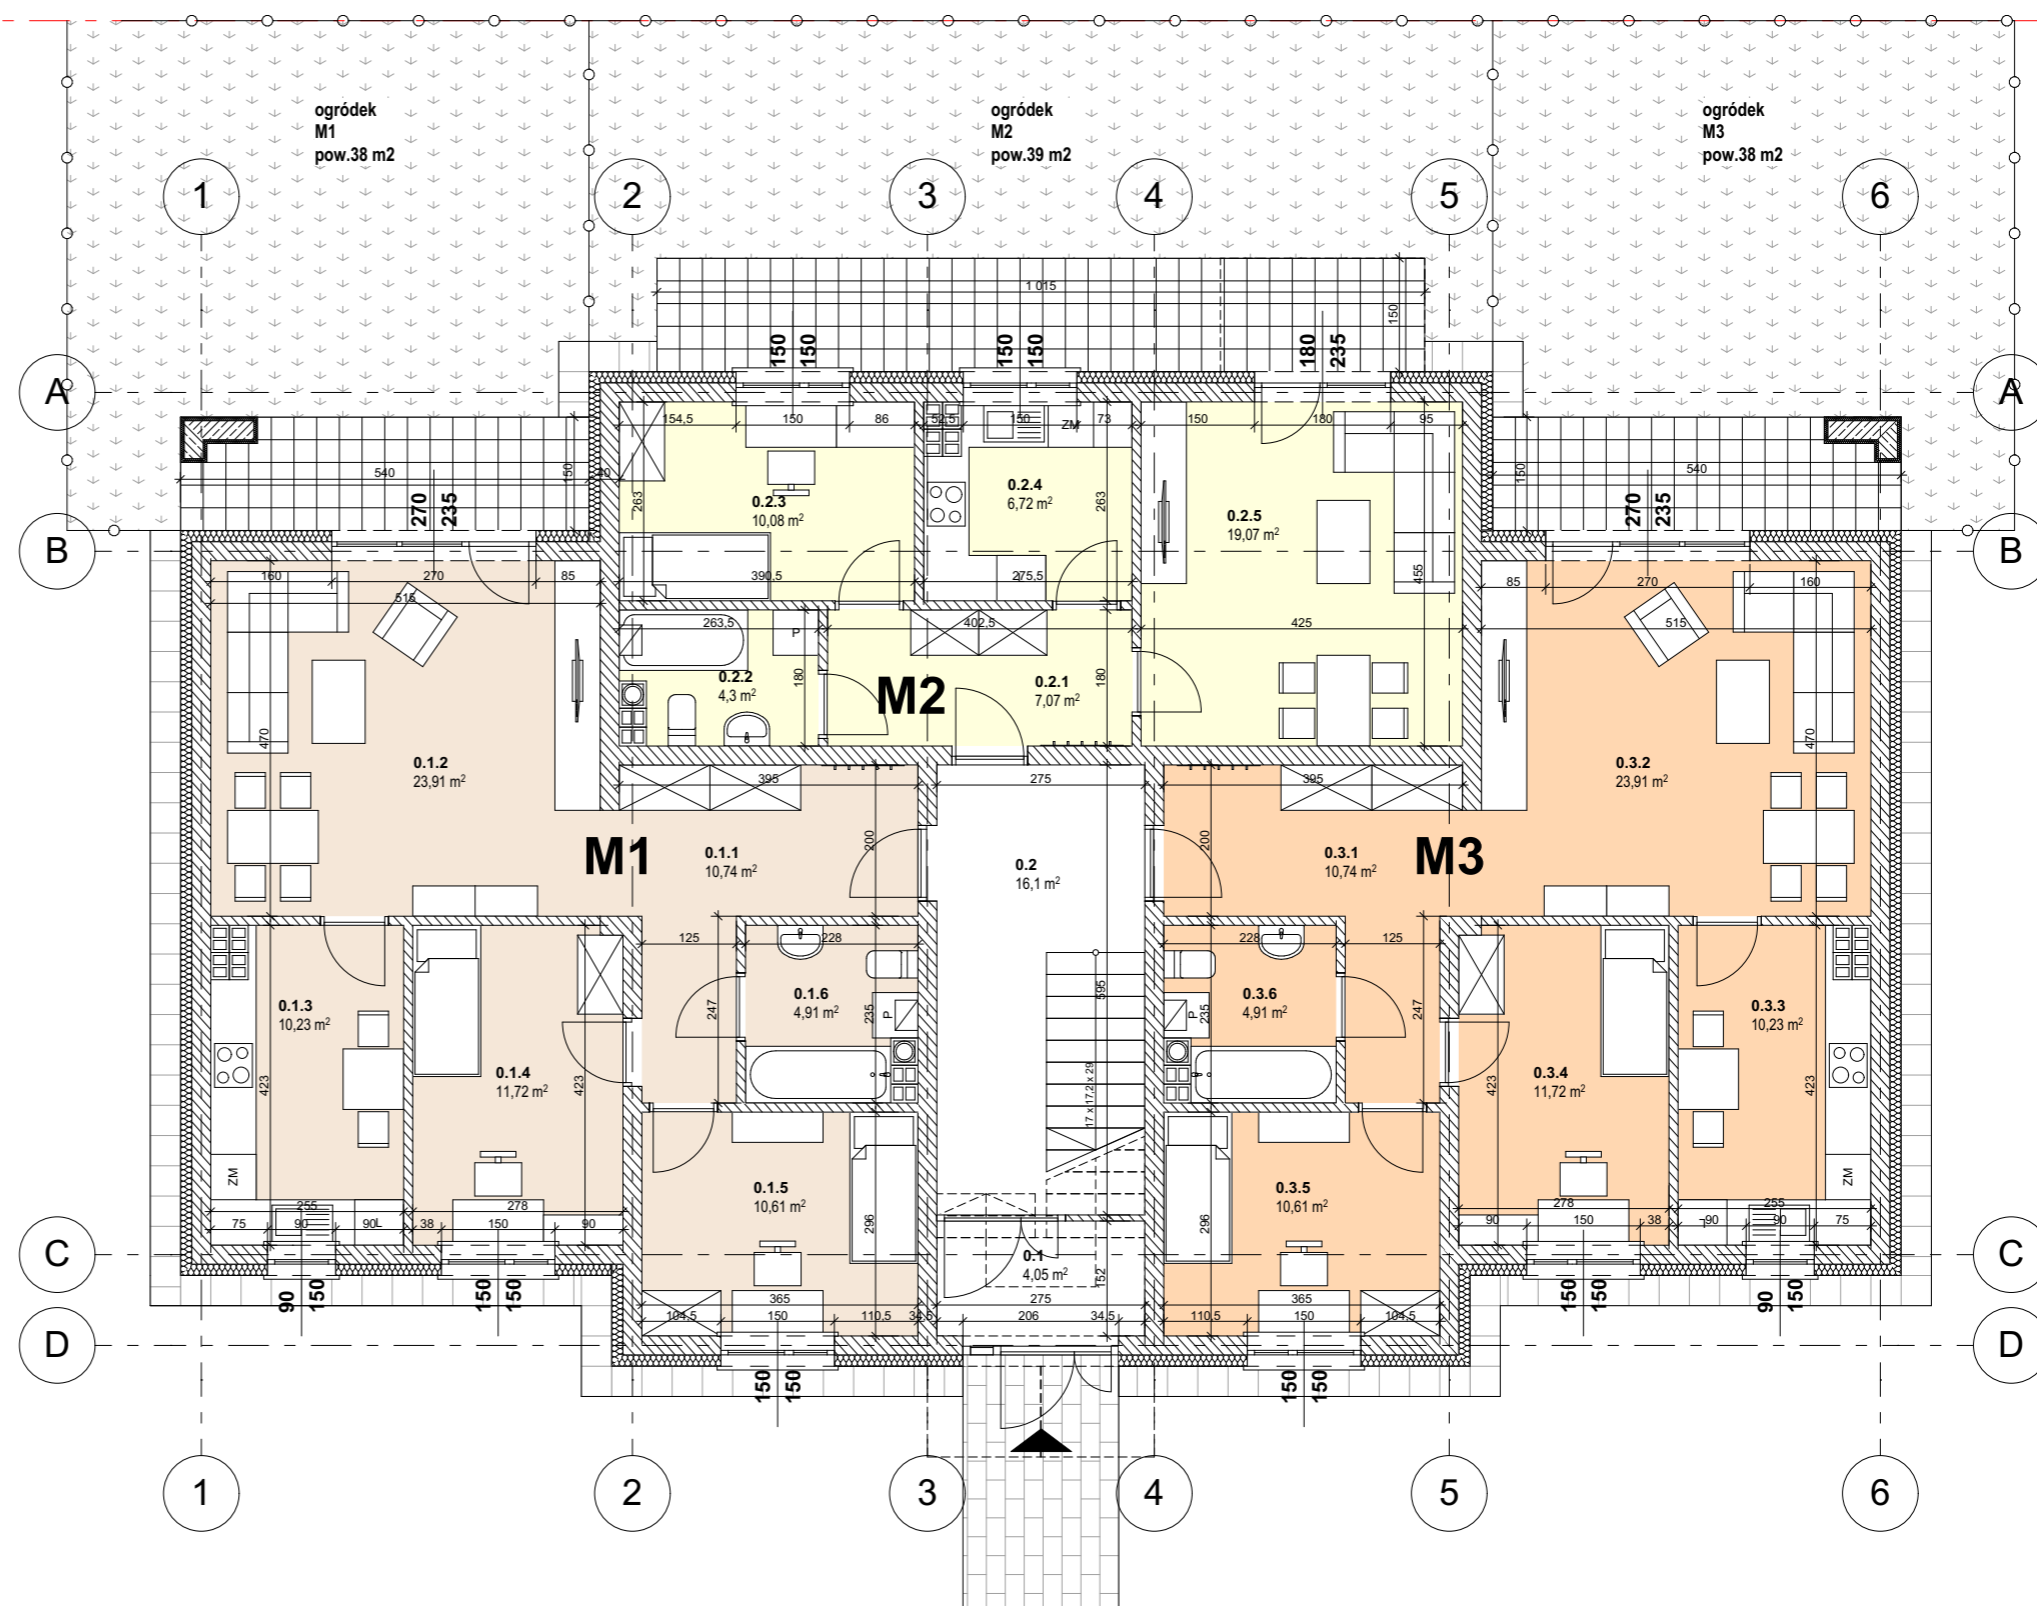

BUDYNEK NR 2
RZUT PARTERU
skala:100