


**ZESTAWIENIE POWIERZCHNI
PODDASZA**

Nr	Nazwa pom.	Powierzchnia użytkowa[m ²]
Komunikacja		
3.1	Hall	11,24
		11,24m²

M10		
3.10.1	Przedpokój	6,47
3.10.2	Sypialnia	13,88
3.10.3	Pokój dzienny	24,81
3.10.4	Kuchnia	14,51
3.10.5	Garderoba	4,77
3.10.6	Łazienka	9,31
		73,75m²

M11		
3.11.1	Przedpokój	6,47
3.11.2	Sypialnia	13,88
3.11.3	Pokój dzienny	24,81
3.11.4	Kuchnia	14,51
3.11.5	Garderoba	4,77
3.11.6	Łazienka	9,31
		73,75m²
		158,74m²

p.u. - powierzchnia użytkowa
p.p. - powierzchnia podłogi

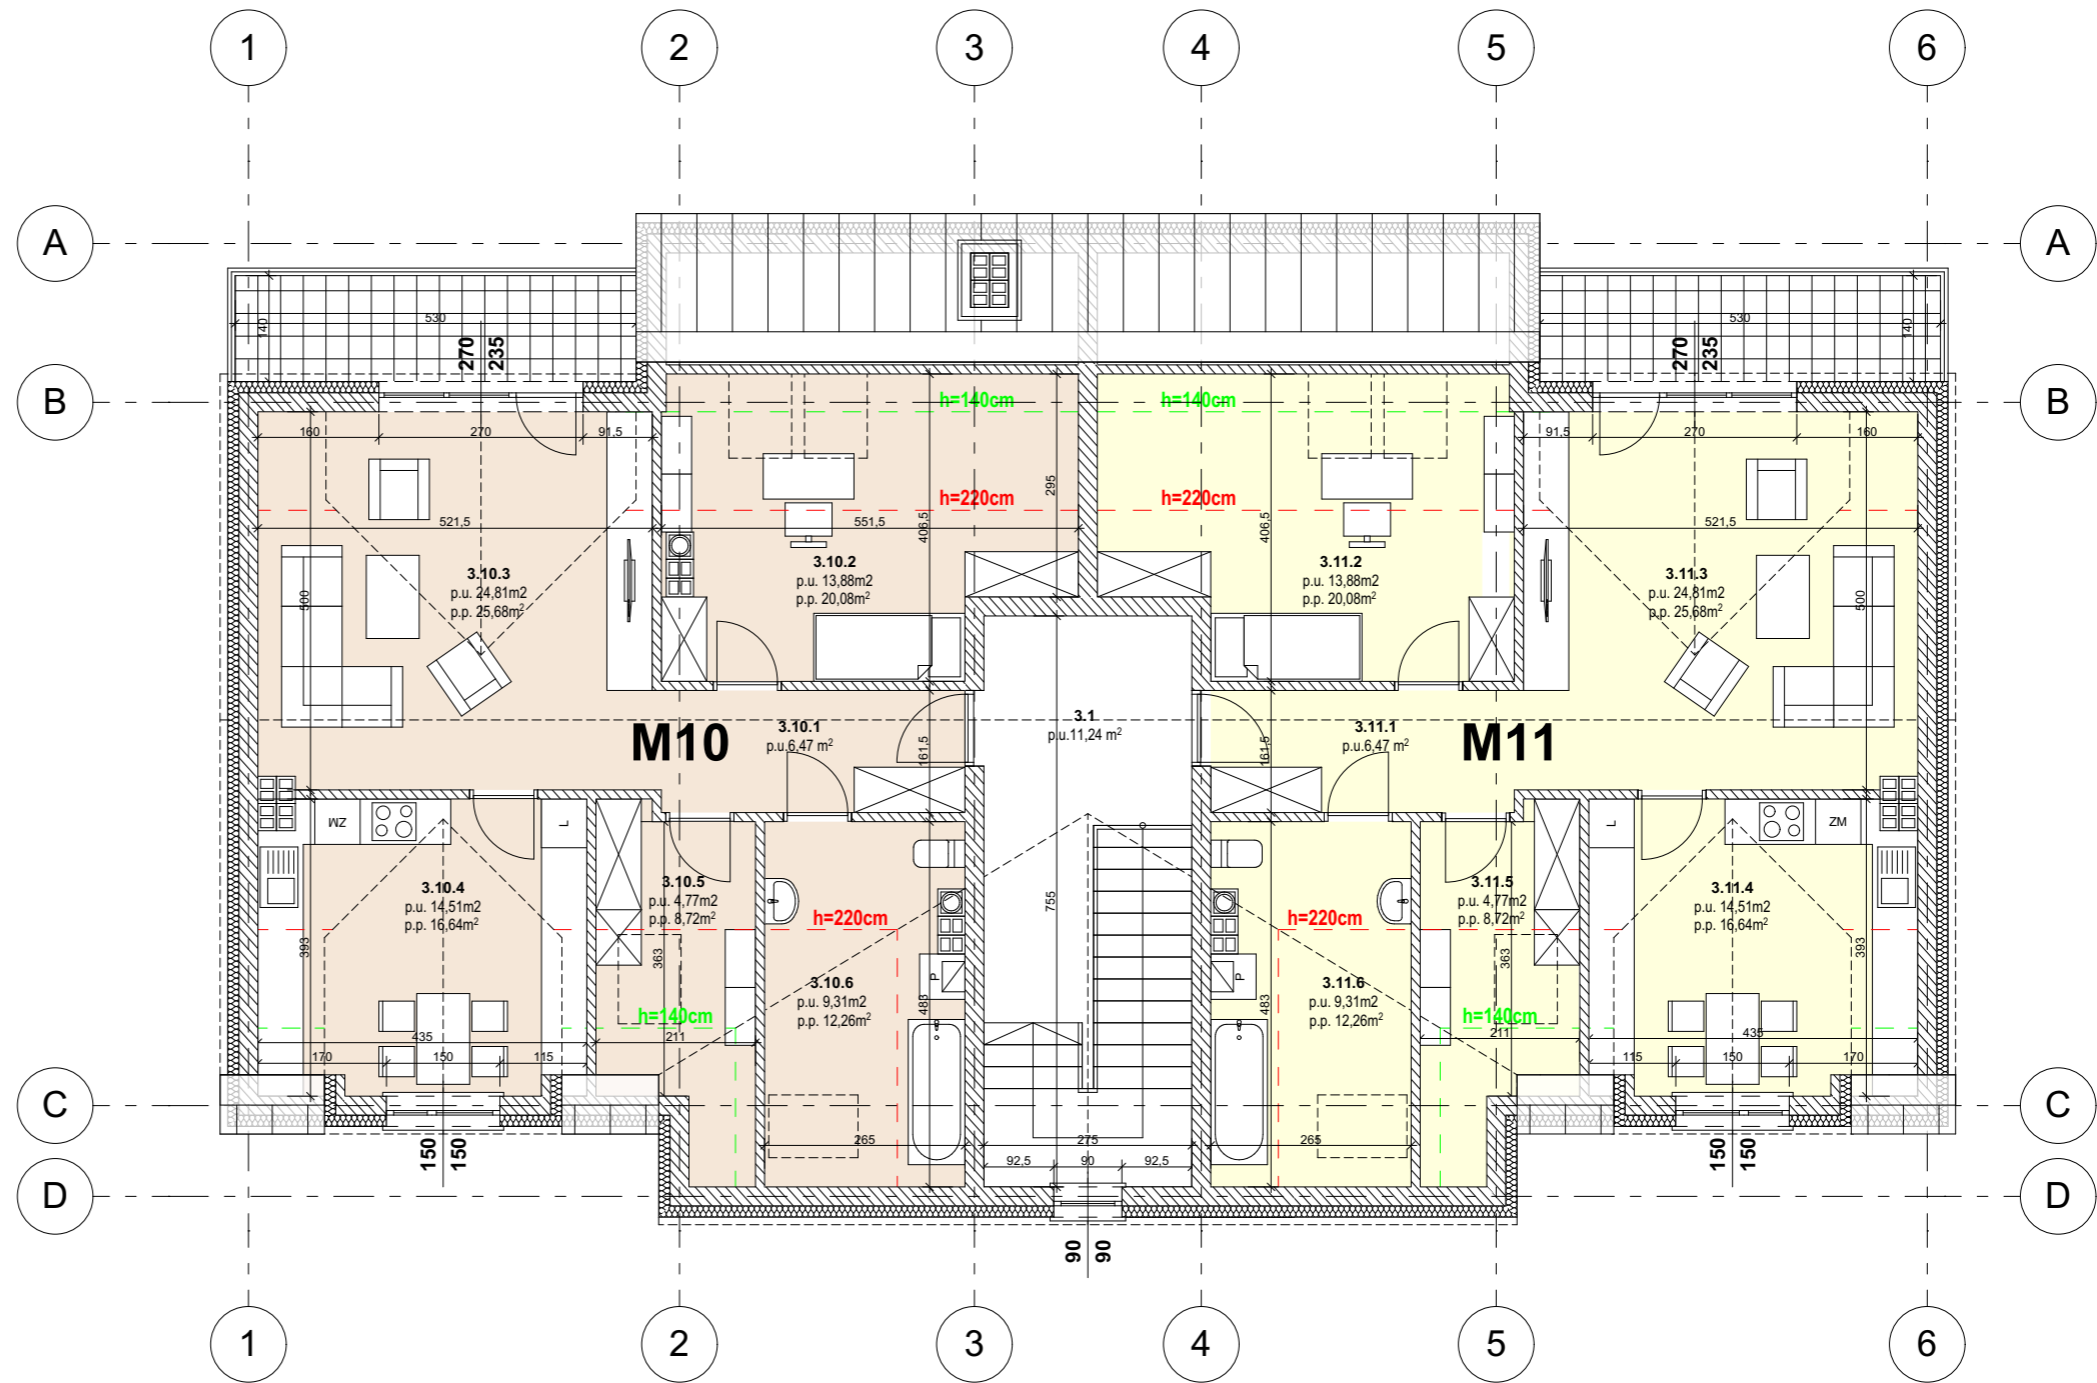

**BUDYNEK NR 2
RZUT PODDASZA
skala:100**