


# PIĘTRO 2

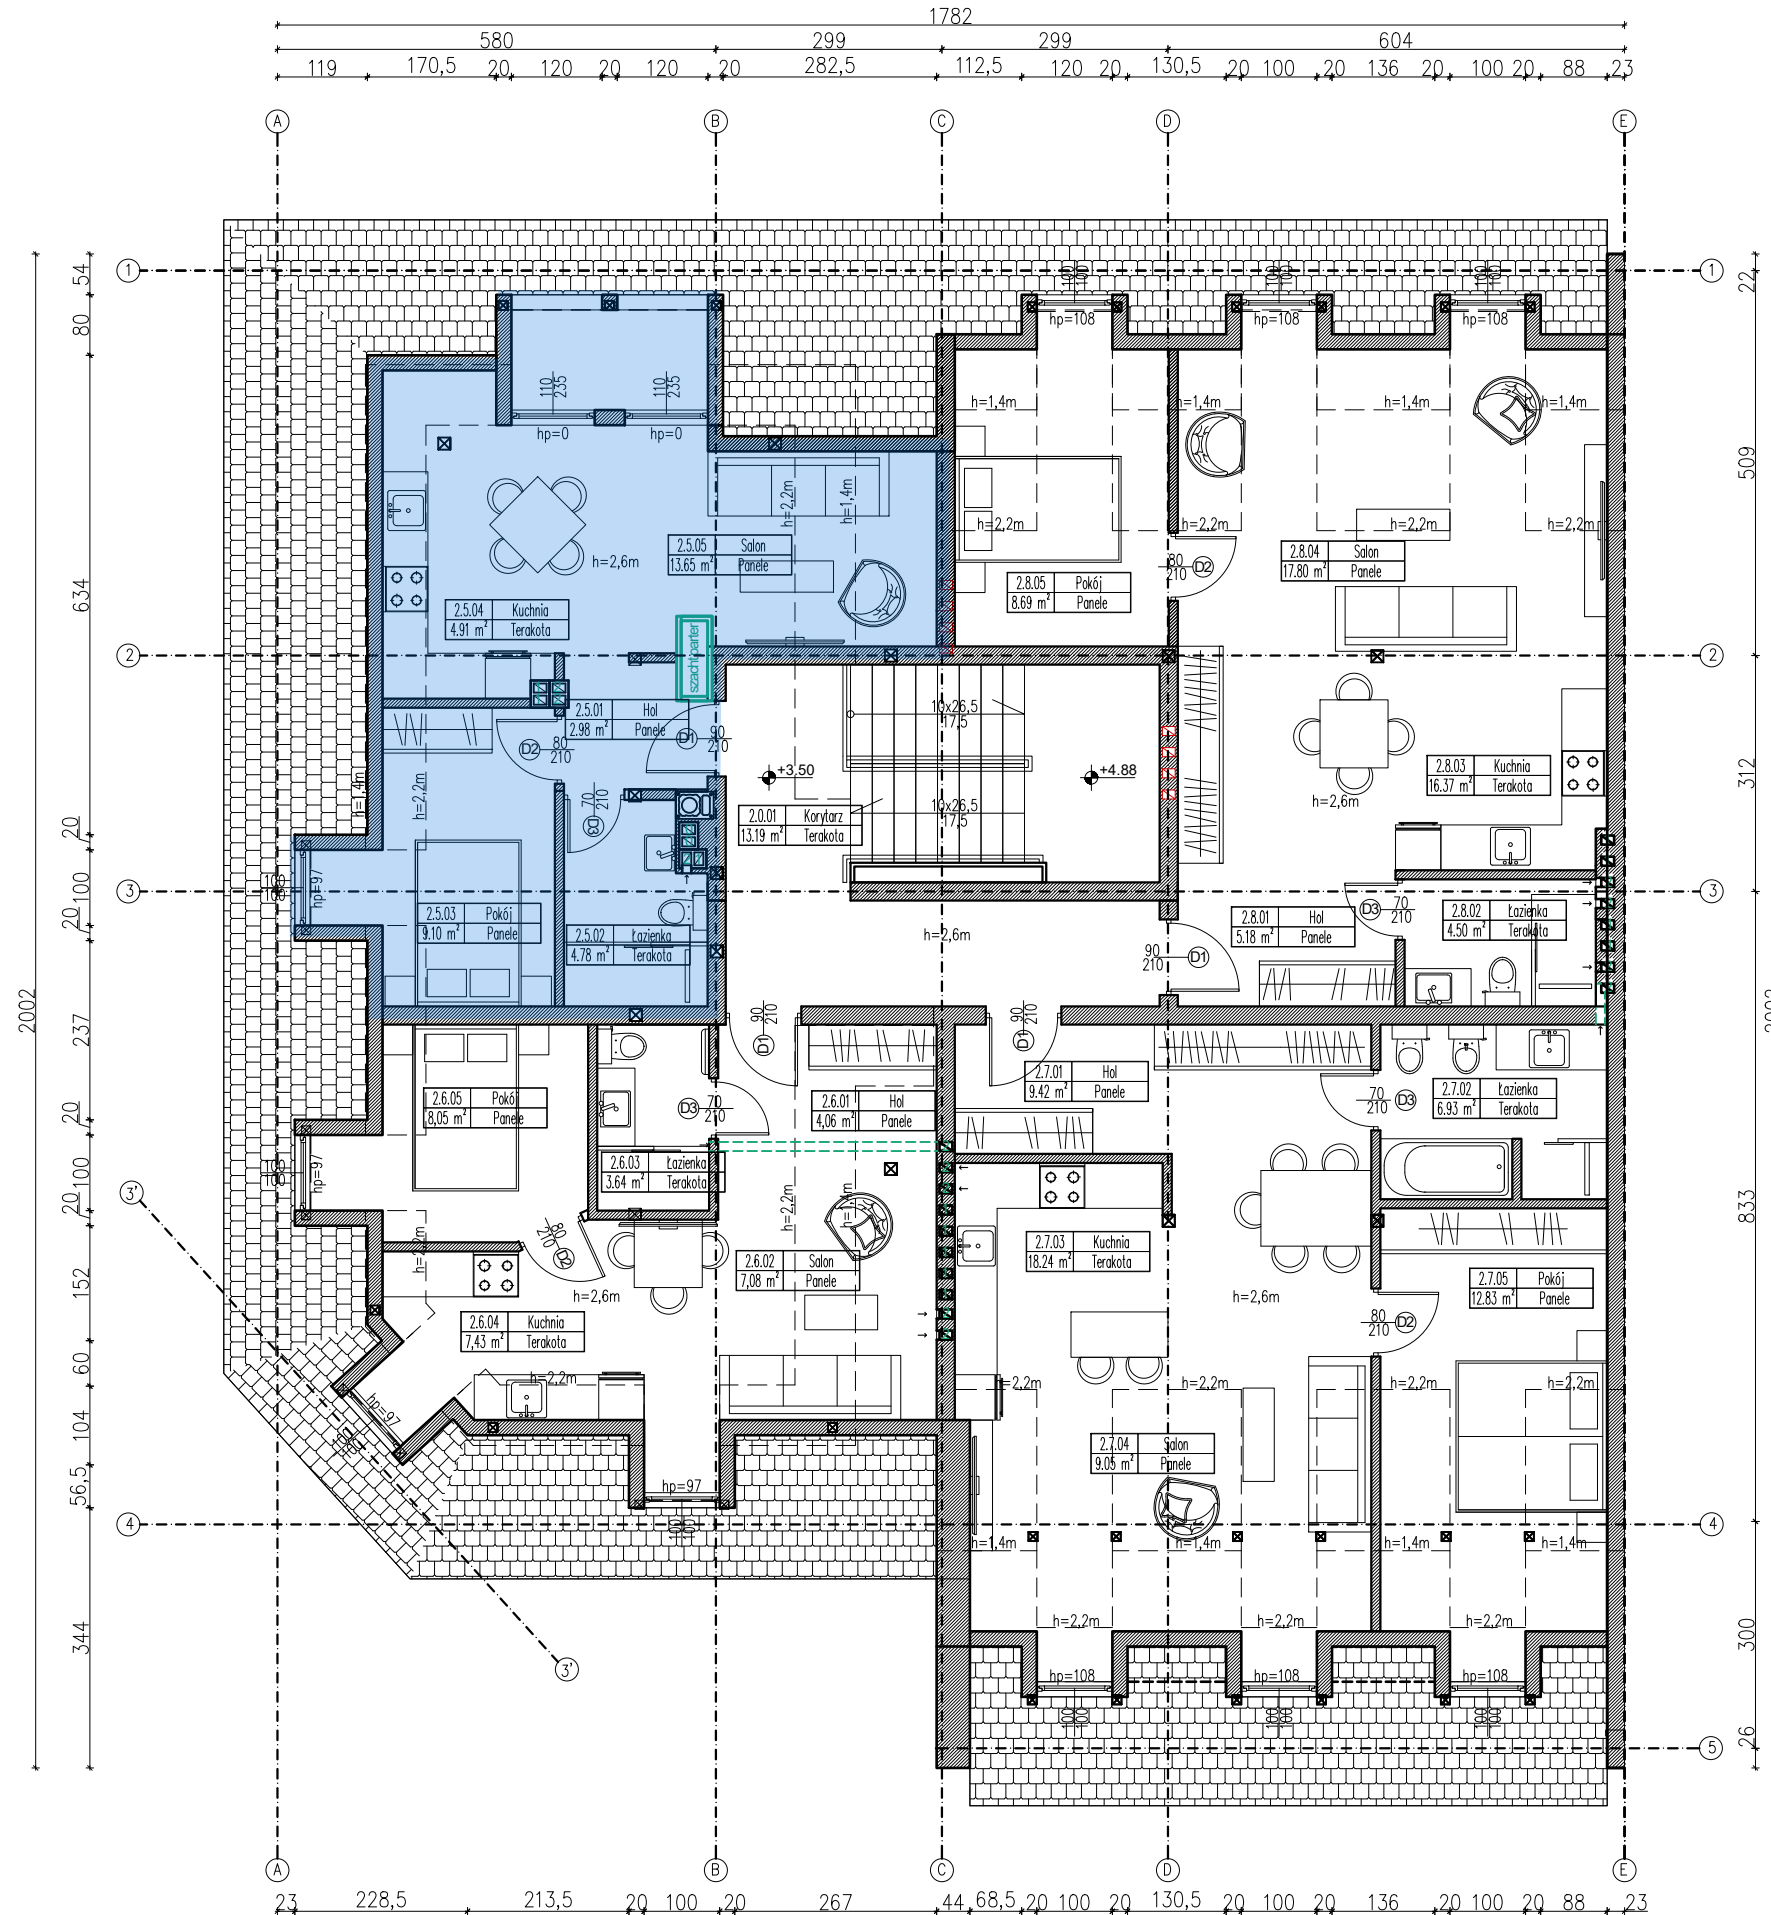

Zestawienie pomieszczeń piętra 11-12/M5				
Nr pom.	Nazwa pomieszczenia	Posadzka	Powierzchnia podłogi	Powierzchnia użytkowa
[-]	[-]	[-]	[m <sup>2</sup> ]	[m <sup>2</sup> ]
2.1.01	hol	Terakota	2,98	2,98
2.1.02	łazienka	plytki ceram.	4,78	4,78
2.1.03	pokój I	panele	9,97	9,10
2.1.04	Kuchnia	plytki ceram.	5,63	4,91
2.1.05	salon	panele	17,32	13,65
	<b>SUMA</b>		<b>40,68</b>	<b>35,42</b>

Zestawienie pomieszczeń poddasza 11-12/M6				
Nr pom.	Nazwa pomieszczenia	Posadzka	Powierzchnia podłogi	Powierzchnia użytkowa
[-]	[-]	[-]	[m <sup>2</sup> ]	[m <sup>2</sup> ]
2.6.01	hol	panele	7,46	4,06
2.6.02	salon	panele	11,22	7,08
2.6.03	łazienka	terakota	3,64	3,64
2.6.04	kuchnia	terakota	8,31	7,43
2.6.05	pokój	panele	8,62	8,05
	<b>SUMA</b>		<b>39,25</b>	<b>30,26</b>

Zestawienie pomieszczeń poddasza 11-12/M7				
Nr pom.	Nazwa pomieszczenia	Posadzka	Powierzchnia podłogi	Powierzchnia użytkowa
[-]	[-]	[-]	[m <sup>2</sup> ]	[m <sup>2</sup> ]
2.7.01	hol	panele	9,42	9,42
2.7.02	łazienka	terakota	6,93	6,93
2.7.03	kuchnia	terakota	18,95	18,24
2.7.04	salon	panele	16,17	9,05
2.7.05	pokój	panele	17,45	12,83
	<b>SUMA</b>		<b>68,92</b>	<b>56,47</b>

Zestawienie pomieszczeń poddasza 11-12/M8				
Nr pom.	Nazwa pomieszczenia	Posadzka	Powierzchnia podłogi	Powierzchnia użytkowa
[-]	[-]	[-]	[m <sup>2</sup> ]	[m <sup>2</sup> ]
2.8.01	hol	panele	5,18	5,18
2.8.02	łazienka	Terakota	4,50	4,50
2.8.03	kuchnia	Terakota	16,37	16,37
2.8.04	salon	panele	23,72	17,80
2.8.05	pokój	panele	11,64	8,69
	<b>SUMA</b>		<b>61,41</b>	<b>52,54</b>

Zestawienie pomieszczeń piętra - powierzchnie wspólne			
Nr pom.	Nazwa pomieszczenia	Posadzka	Powierzchnia podłogi
[-]	[-]	[-]	[m <sup>2</sup> ]
2.0.01	korytarz	Terakota	13,19
	<b>SUMA</b>		<b>13,19</b>