


PIĘTRO 2

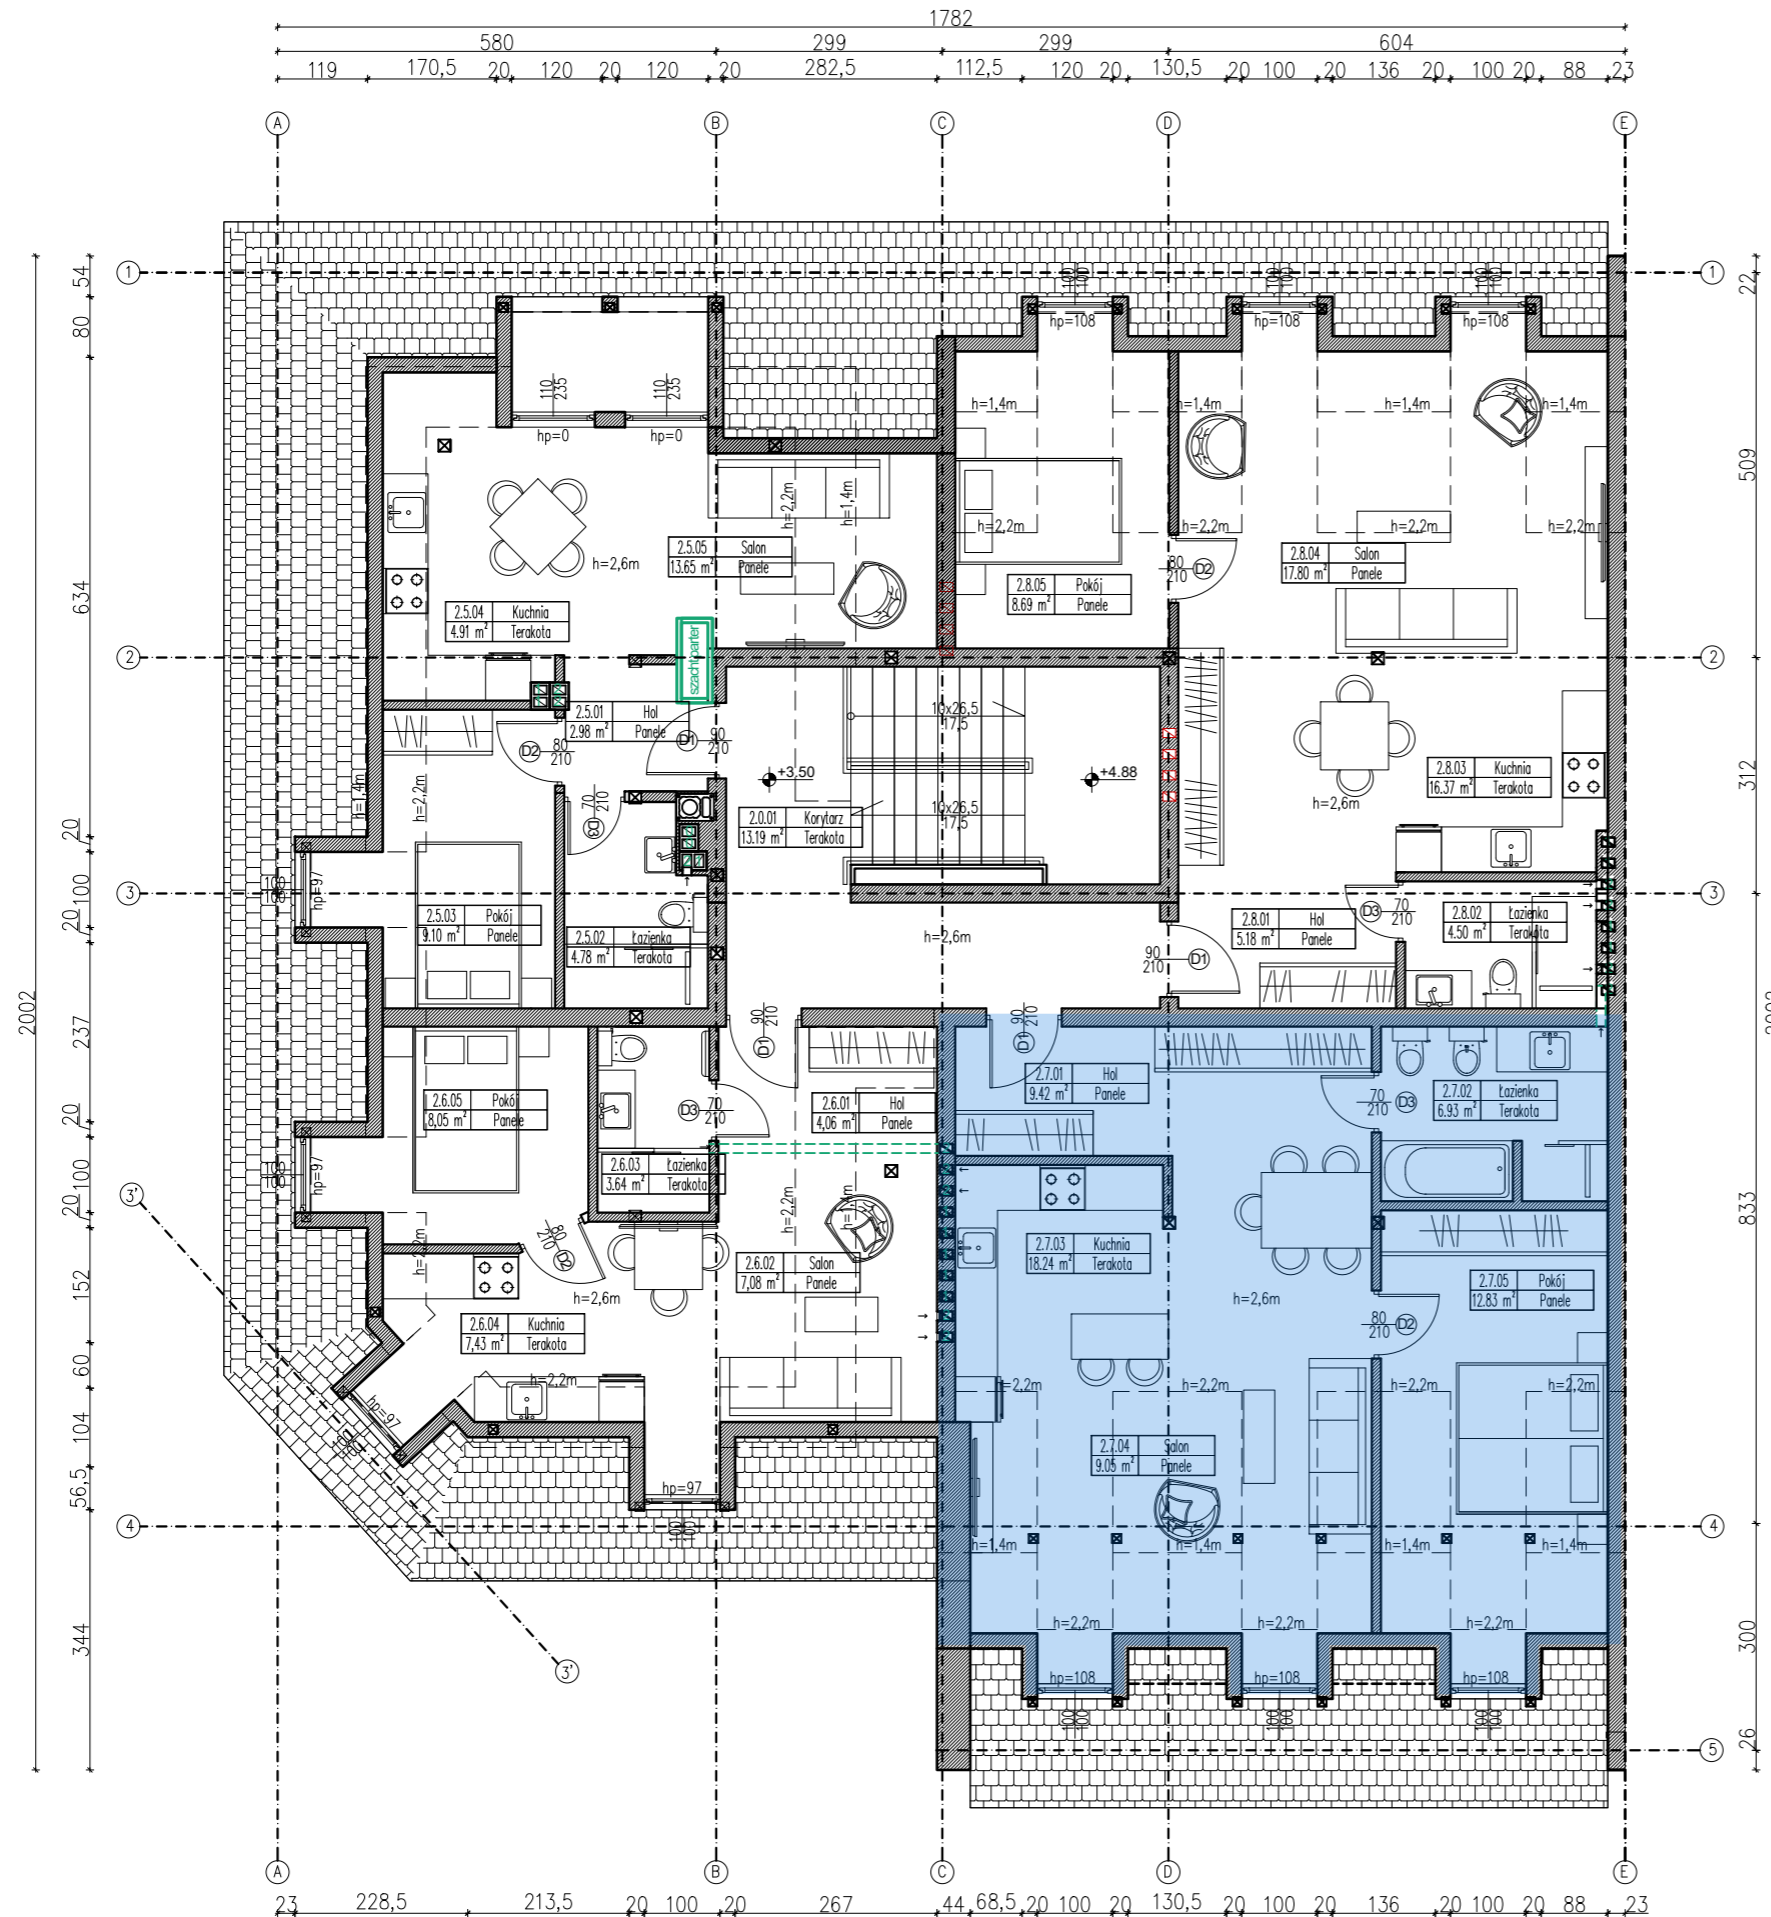

Zestawienie pomieszczeń piętra 11-12/M5				
Nr pom.	Nazwa pomieszczenia	Posadzka	Powierzchnia podłogi	Powierzchnia użytkowa
[-]	[-]	[-]	[m ²]	[m ²]
2.1.01	hol	Terakota	2,98	2,98
2.1.02	łazienka	plytki ceram.	4,78	4,78
2.1.03	pokój I	panele	9,97	9,10
2.1.04	Kuchnia	plytki ceram.	5,63	4,91
2.1.05	salon	panele	17,32	13,65
	SUMA		40,68	35,42

Zestawienie pomieszczeń poddasza 11-12/M6				
Nr pom.	Nazwa pomieszczenia	Posadzka	Powierzchnia podłogi	Powierzchnia użytkowa
[-]	[-]	[-]	[m ²]	[m ²]
2.6.01	hol	panele	7,46	4,06
2.6.02	salon	panele	11,22	7,08
2.6.03	łazienka	terakota	3,64	3,64
2.6.04	kuchnia	terakota	8,31	7,43
2.6.05	pokój	panele	8,62	8,05
	SUMA		39,25	30,26

Zestawienie pomieszczeń poddasza 11-12/M7				
Nr pom.	Nazwa pomieszczenia	Posadzka	Powierzchnia podłogi	Powierzchnia użytkowa
[-]	[-]	[-]	[m ²]	[m ²]
2.7.01	hol	panele	9,42	9,42
2.7.02	łazienka	terakota	6,93	6,93
2.7.03	kuchnia	terakota	18,95	18,24
2.7.04	salon	panele	16,17	9,05
2.7.05	pokój	panele	17,45	12,83
	SUMA		68,92	56,47

Zestawienie pomieszczeń poddasza 11-12/M8				
Nr pom.	Nazwa pomieszczenia	Posadzka	Powierzchnia podłogi	Powierzchnia użytkowa
[-]	[-]	[-]	[m ²]	[m ²]
2.8.01	hol	panele	5,18	5,18
2.8.02	łazienka	Terakota	4,50	4,50
2.8.03	kuchnia	Terakota	16,37	16,37
2.8.04	salon	panele	23,72	17,80
2.8.05	pokój	panele	11,64	8,69
	SUMA		61,41	52,54

Zestawienie pomieszczeń piętra - powierzchnie wspólne			
Nr pom.	Nazwa pomieszczenia	Posadzka	Powierzchnia podłogi
[-]	[-]	[-]	[m ²]
2.0.01	korytarz	Terakota	13,19
	SUMA		13,19