



BIŁGORAJ GONIEC MIESZKANIE NR 13

PLAN MIESZKANIA W SKALI 1:50

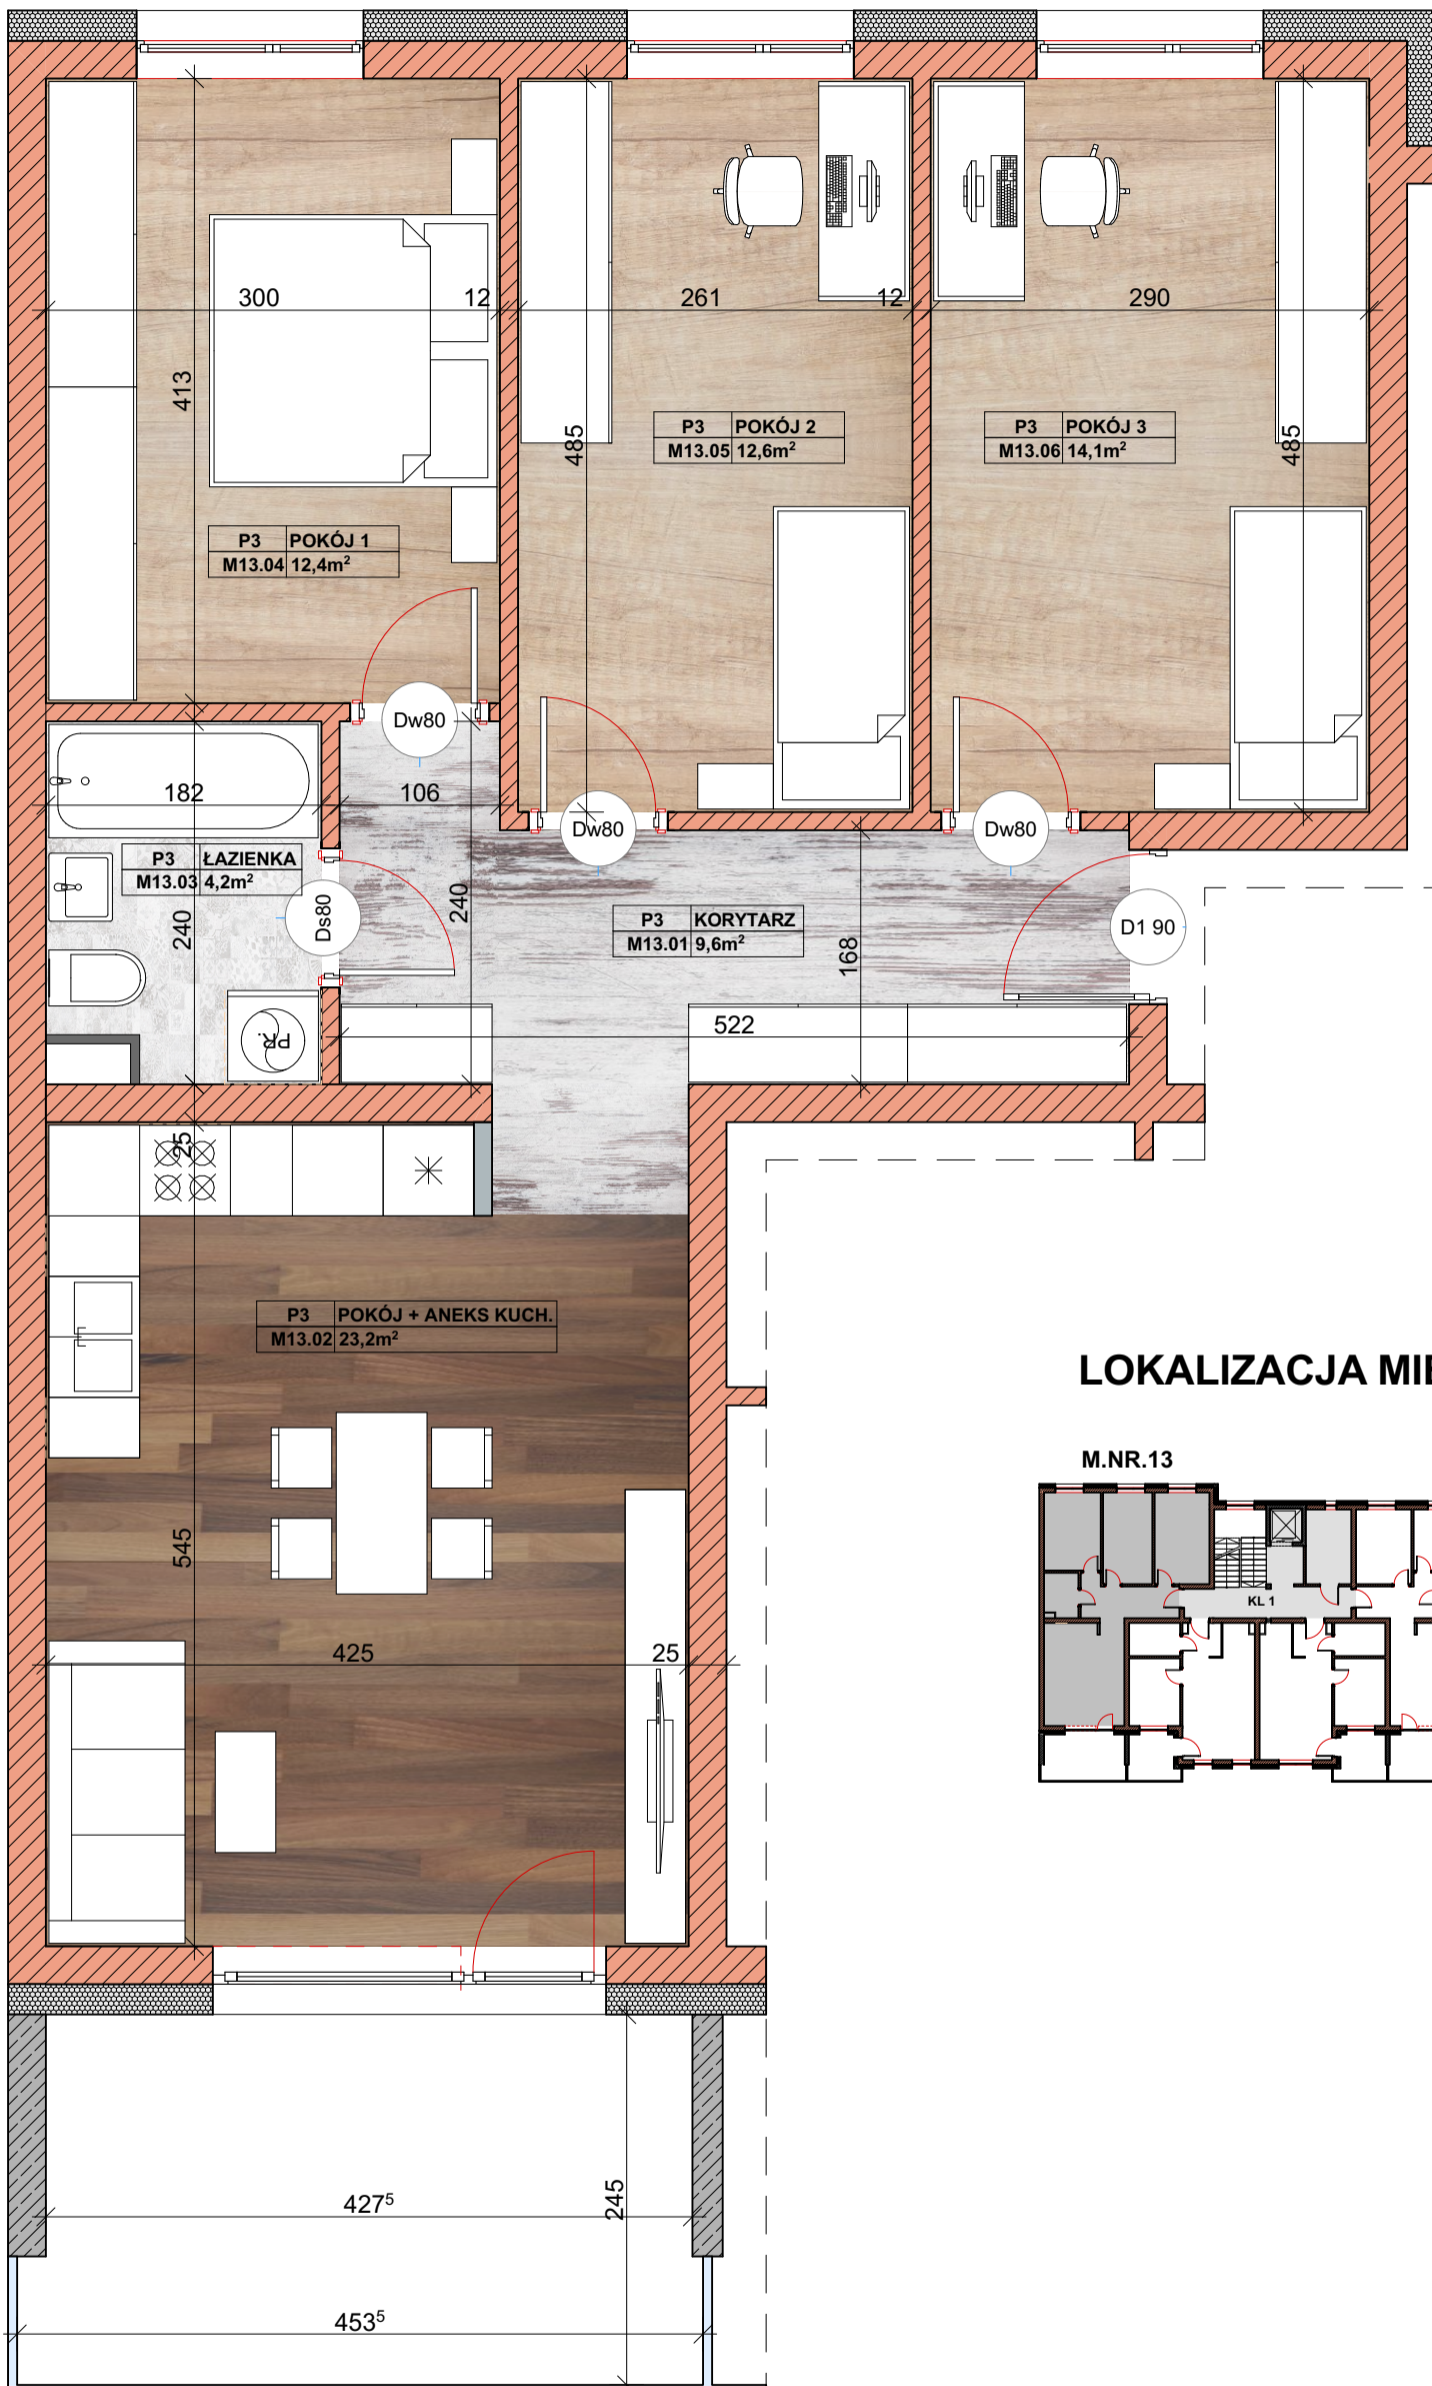


LOKALIZACJA MIESZKANIA W BUDYNKU

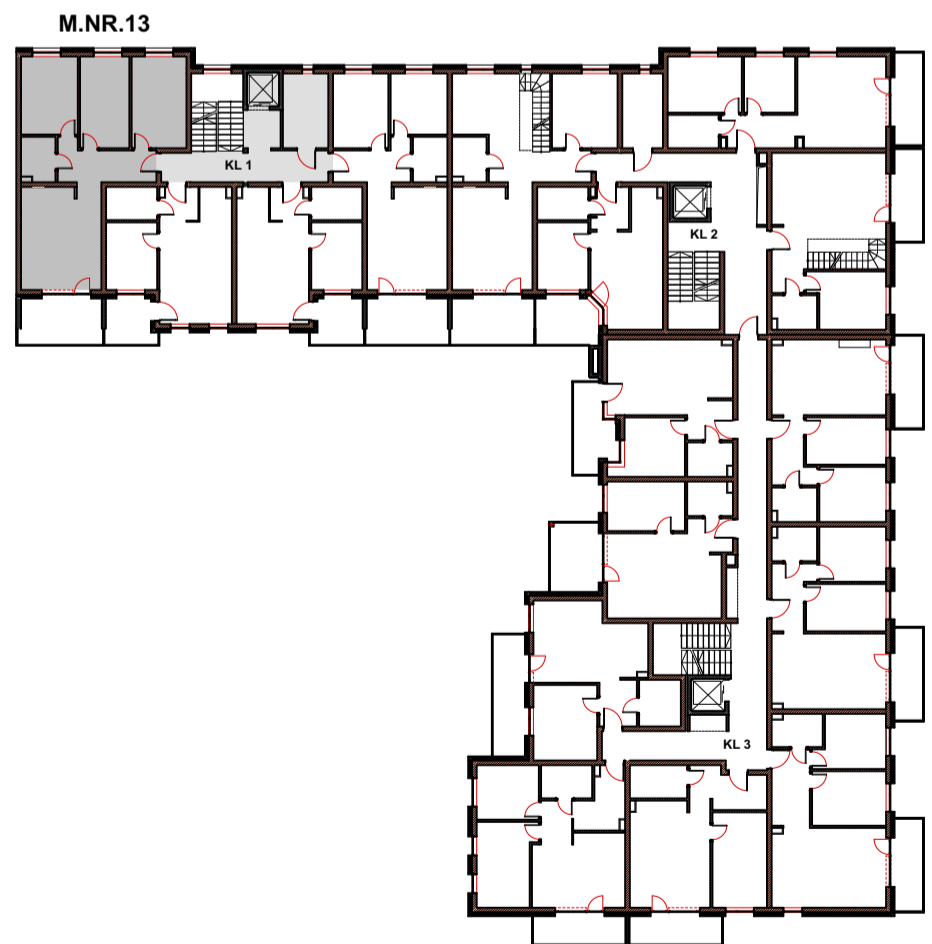

ZESTAWIENIE POMIESZCZEŃ	PIĘTRO III	
STREFA UŻYTKOWA	POMIESZCZENIE	POW.
KLATKA SCHODOWA 1 MIESZKANIE NR 13	M13.01. Korytarz	9,6m ²
	M13.02. Salon + aneks kuchenny	23,2m ²
	M13.03. Łazienka	4,2m ²
	M13.04. Pokój 1	12,4m ²
	M13.05. Pokój 2	12,6m ²
	M13.06. Pokój 3	14,1m ²
	Razem	76,1m²

nazwa i adres
jednostki projektowej:



**ARLEX ATELIER
MAREK GIERULSKI**
AL. JANA PAWŁA II 25
37-450 STAŁOWA WOLA
NIP 865-101-92-23
REGON 830100667
tel: 0604-06-35-82
015-844-38-01

PIĘTRO 3		MIESZKANIE
BUDYNEK MIESZKALNY WIEŁORODZINNY		13
adres inwestycji: 23-400 BIŁGORAJ ul. WILLOWA		skala:
nr geod. dz. 164/4, 151/1, 152/1 nr geod. dz. 148/54		1:50
inwestor: GONIEC MARKIEWICZ PAWEŁ 23-400 BIŁGORAJ ul. POLNA 83		