



BIŁGORAJ GONIEC
MIESZKANIE NR 14

PLAN MIESZKANIA W SKALI 1:50

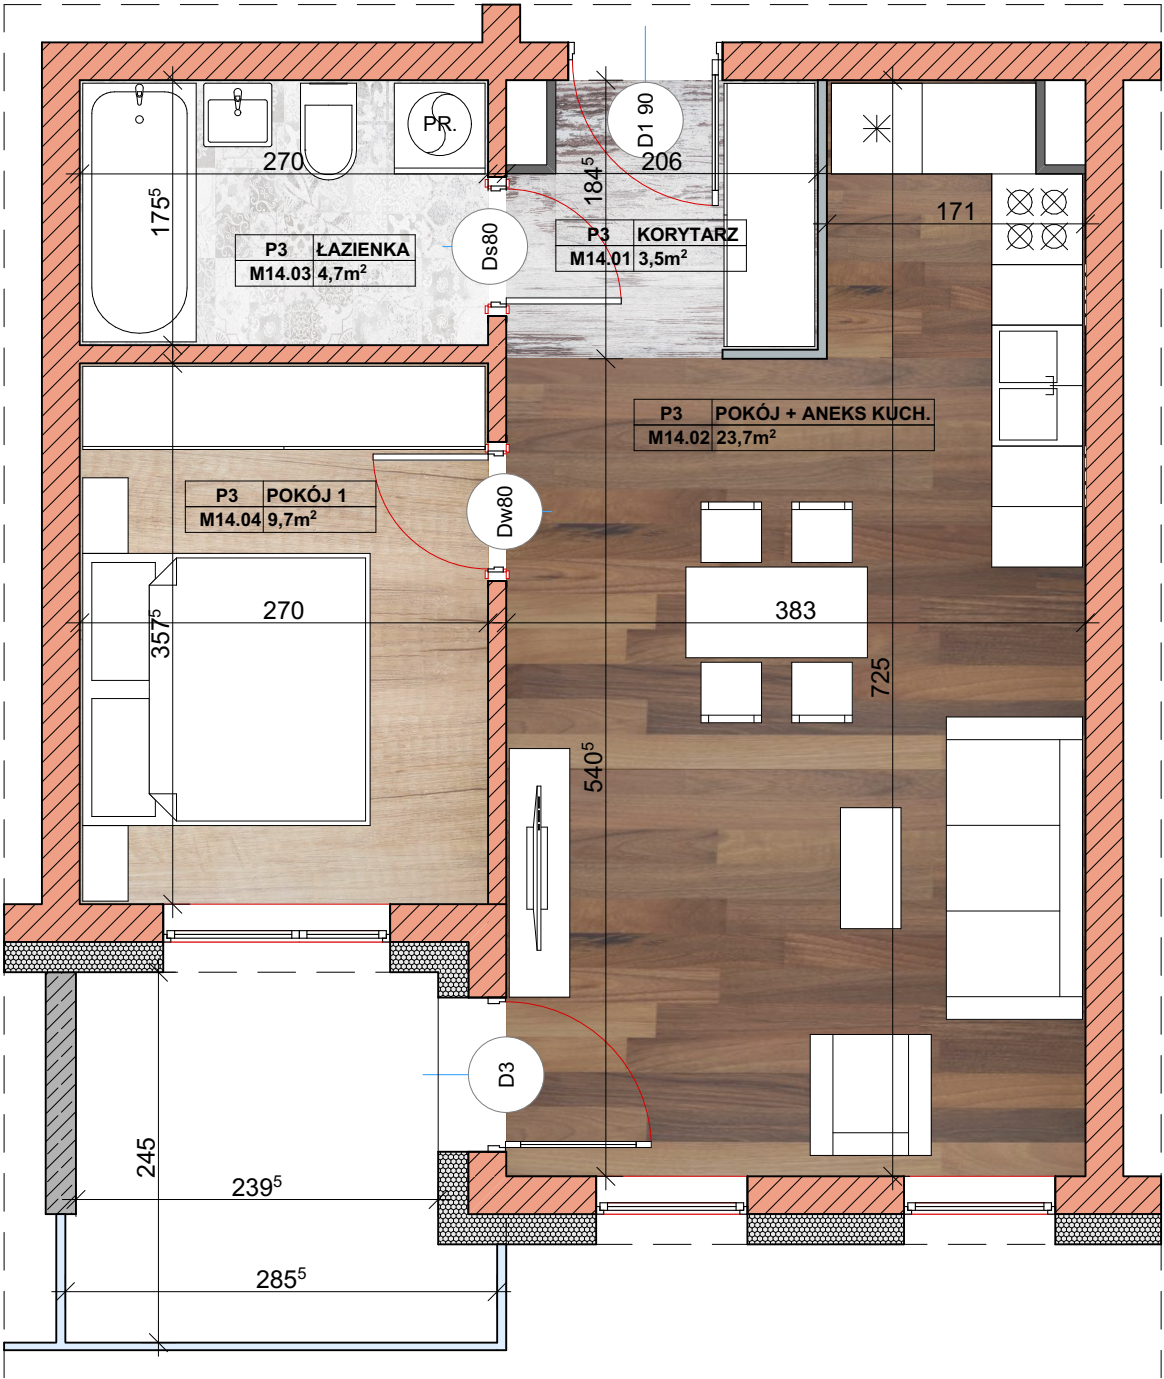

LOKALIZACJA MIESZKANIA W BUDYNKU

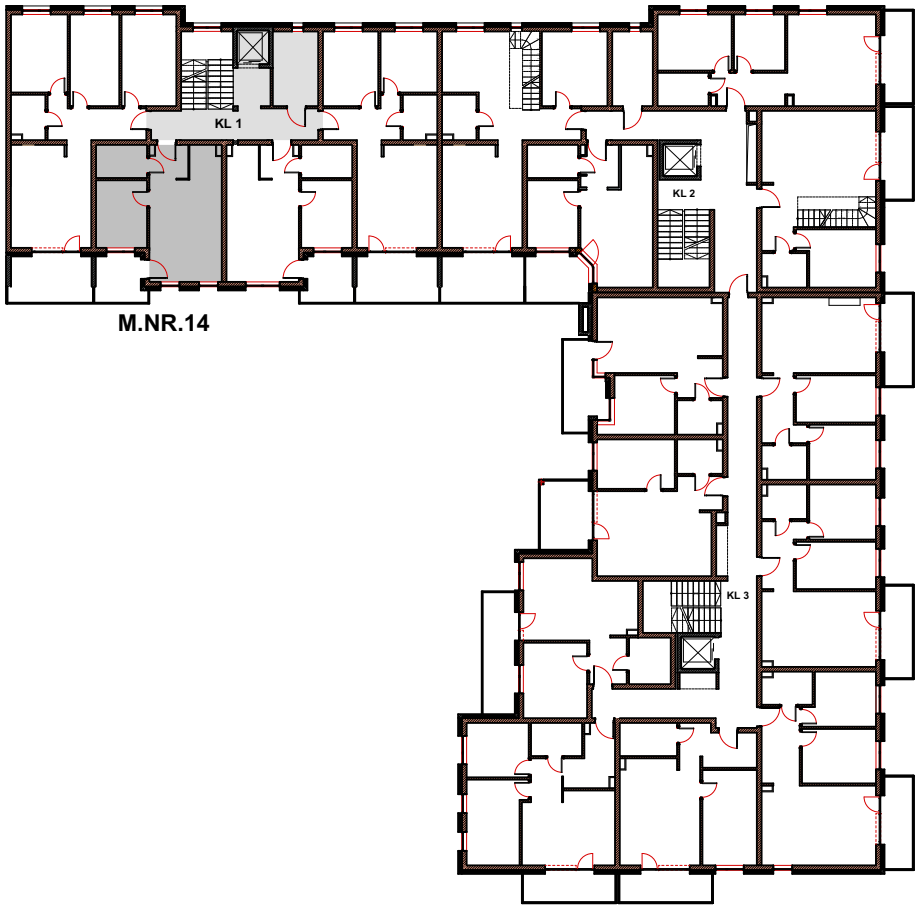

ZESTAWIENIE POMIESZCZEŃ		PIĘTRO III
STREFA UŻYTKOWA	POMIESZCZENIE	POW.
KLATKA SCHODOWA 1 MIESZKANIE NR 14	M14.01. Korytarz	3,5m ²
	M14.02. Salon + aneks kuchenny	23,7m ²
	M14.03. Łazienka	4,7m ²
	M14.04. Pokój	9,7m ²
	Razem	41,6m ²

nazwa i adres
jednostki projektowej:

ARLEX ATELIER
MAREK GIERULSKI
AL. JANA PAWŁA II 25
37-450 STAŁOWA WOLA
NIP 865-101-92-23
REGON 830100667
tel: 0604-06-35-82
015- 844 -38-01

PIĘTRO 3	
inwestycja	BUDYNEK MIESZKALNY WIEŁORODZINNY
adres inwestycji	23-400 BIŁGORAJ ul. WILLOWA nr geod. dz. 164/4, 151/1, 152/1 nr geod. dz. 148/54
inwestor	GONIEC MARKIEWICZ PAWEŁ 23-400 BIŁGORAJ ul. POLNA 83

MIESZKANIE
14
skala:
1:50