


BIŁGORAJ GONIEC MIESZKANIE NR 17

PLAN MIESZKANIA W SKALI 1:50

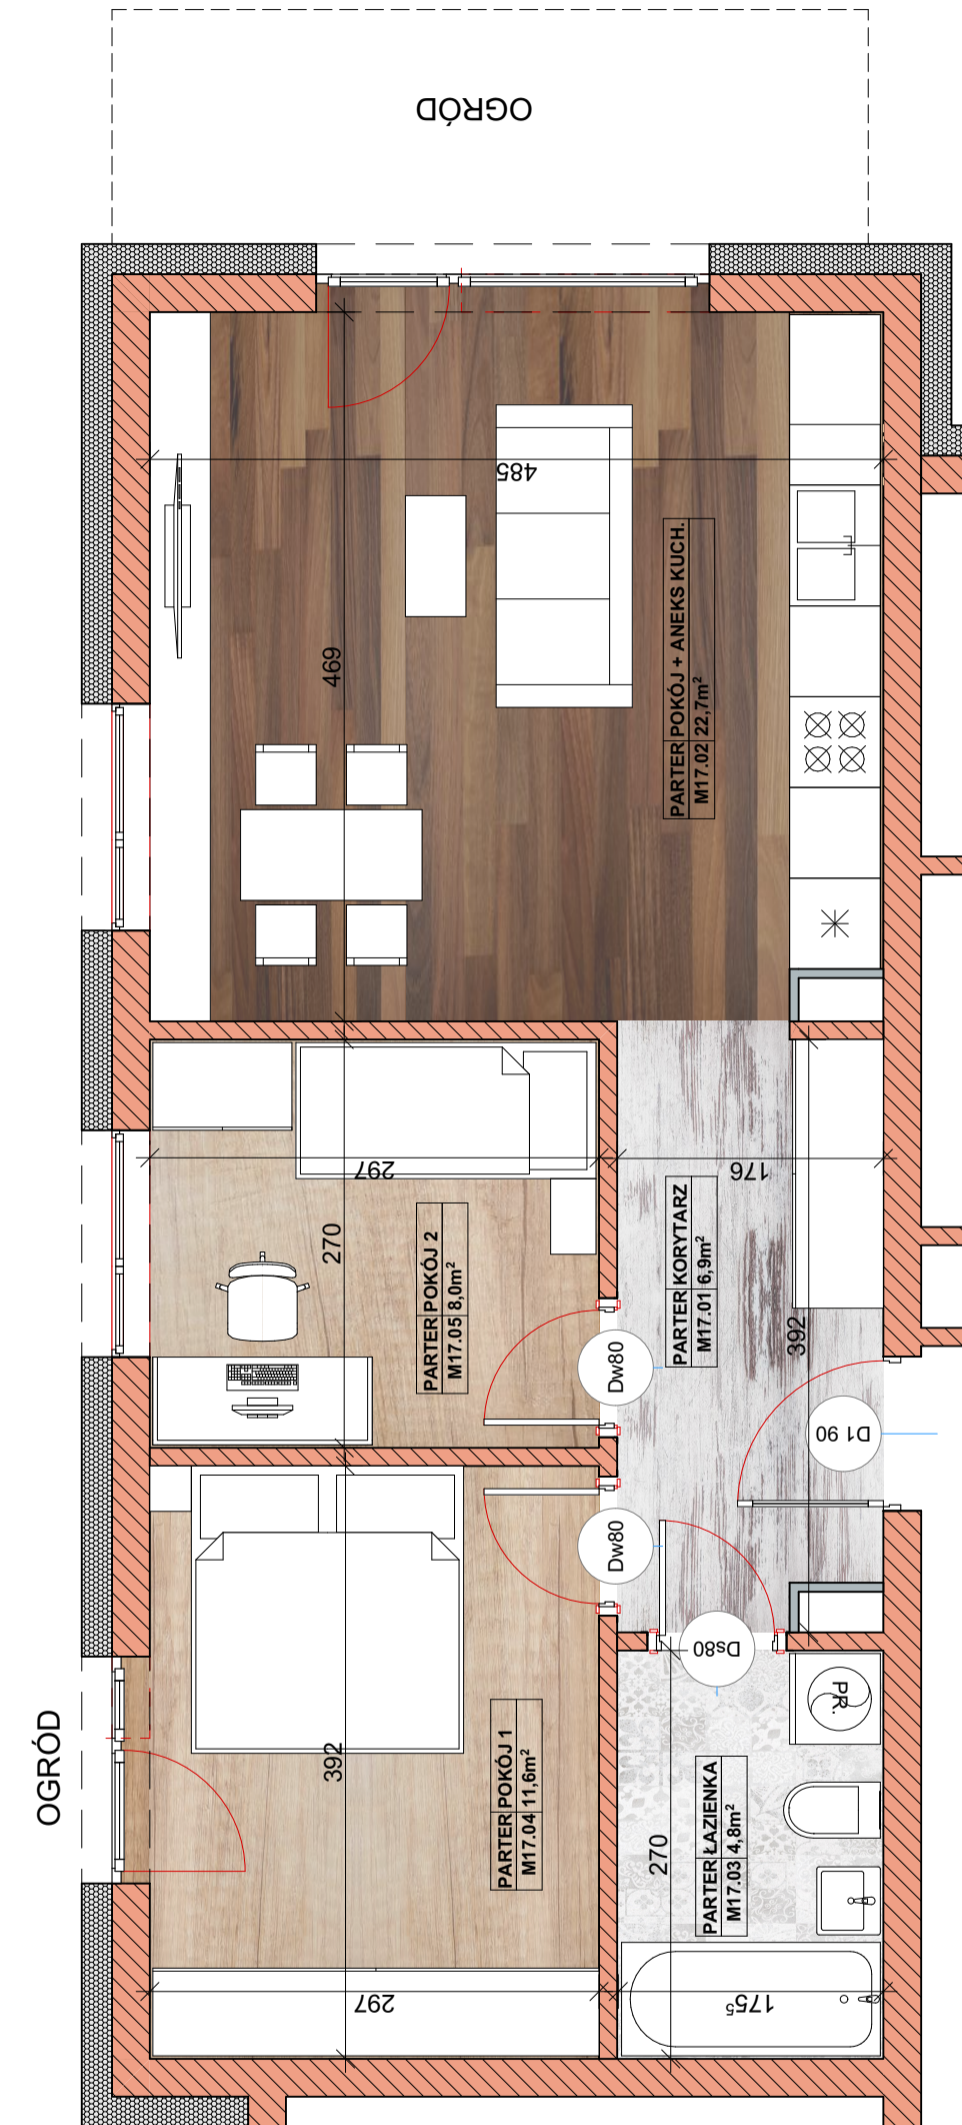


LOKALIZACJA MIESZKANIA W BUDYNKU



ZESTAWIENIE POMIESZCZEŃ	PARTER	POW.
STREFA UŻYTKOWA	POMIESZCZENIE	
KLATKA SCHODOWA 2		
MIESZKANIE NR 17	M17.01. Korytarz	6,9m ²
	M17.02. Salon + aneks kuchenny	22,7m ²
	M17.03. Łazienka	4,8m ²
	M17.04. Pokój 1	11,6m ²
	M17.05. Pokój 2	8m ²
	Razem	54,0m²

nazwa i adres
jednostki projektowej



**ARLEX ATELIER
MAREK GIERULSKI**
AL. JANA PAWŁA II 25
37-450 STAŁOWA WOLA
NIP 865-101-92-23
REGON 830100667
tel: 0604-06-35-82
015-844-38-01

PARTER		MIESZKANIE
inwestycja	BUDYNEK MIESZKALNY WIEŁORODZINNY	17
adres inwestycji	23-400 BIŁGORAJ ul. WILLOWA nr geod. dz. 164/4, 151/1, 152/1 nr geod. dz. 148/54	skala: 1:50
inwestor	GONIEC MARKIEWICZ PAWEŁ 23-400 BIŁGORAJ ul. POLNA 83	