


# BIŁGORAJ GONIEC MIESZKANIE NR 20

## PLAN MIESZKANIA W SKALI 1:50

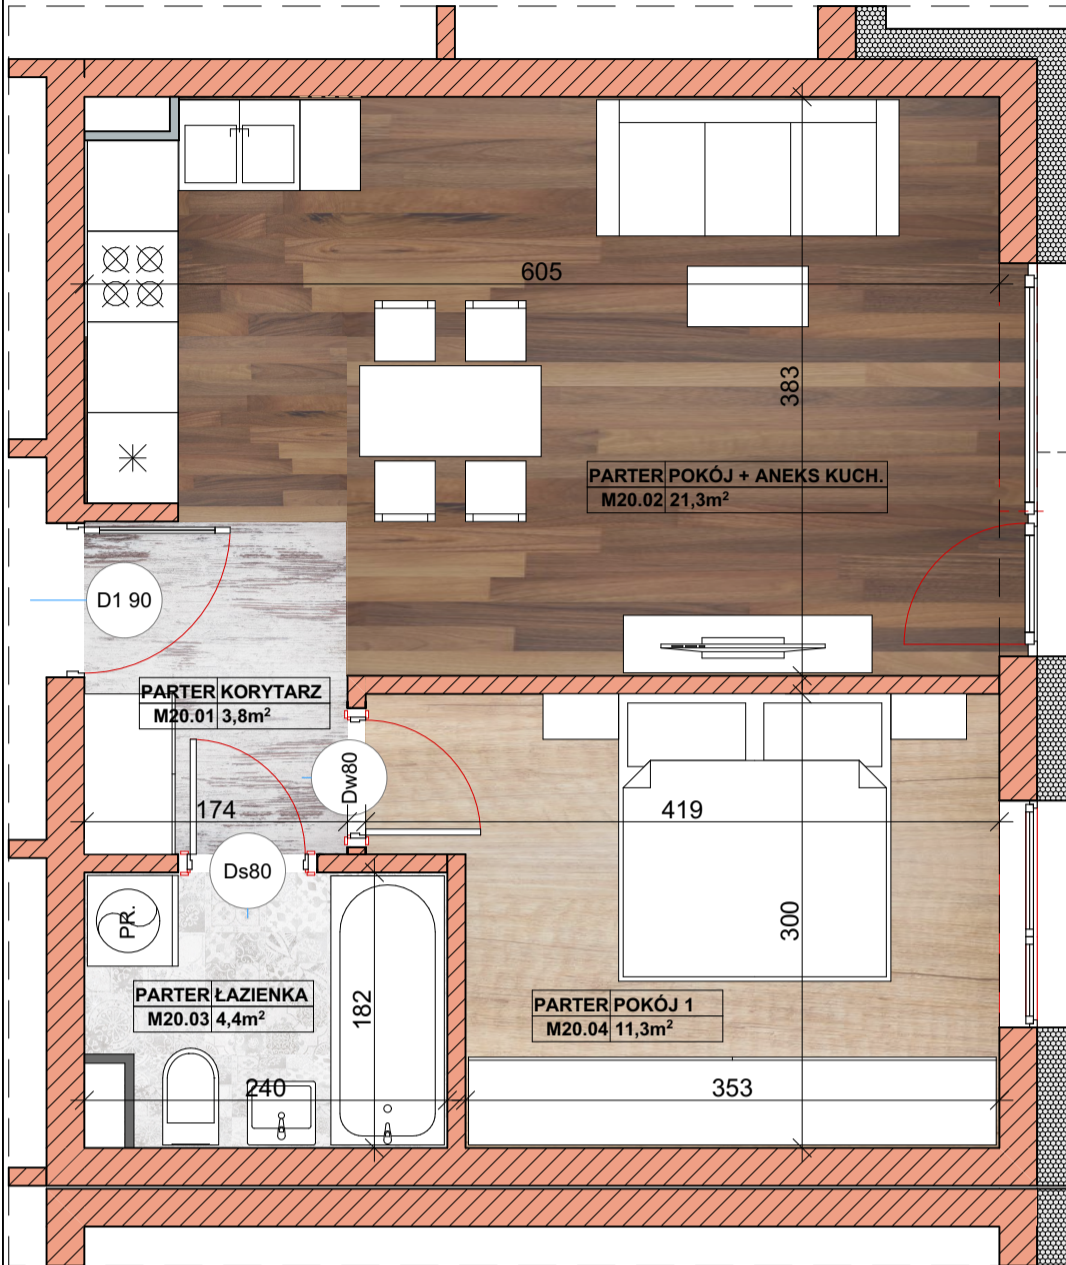

## LOKALIZACJA MIESZKANIA W BUDYNKU



ZESTAWIENIE POMIĘSZEŃ	PARTER	
STREFA UŻYTKOWA	POMIĘSZEŃ	POW.
KLATKA SCHODOWA 2		
MIESZKANIE NR 20	M20.01. Korytarz	3,8m <sup>2</sup>
	M20.02. Salon + aneks kuchenny	21,3m <sup>2</sup>
	M20.03. Łazienka	4,4m <sup>2</sup>
	M20.04. Pokój 1	11,3m <sup>2</sup>
	<b>Razem</b>	<b>40,8m<sup>2</sup></b>

nazwa i adres  
jednostki projektowej

**ARLEX ATELIER**  
**MAREK GIERULSKI**  
AL. JANA PAWŁA II 25  
37-450 STAŁOWA WOLA  
NIP 865-101-92-23  
REGON 830100667  
tel: 0604-06-35-82  
015-844-38-01

PARTER		MIESZKANIE
inwestycja	BUDYNEK MIESZKALNY WIEŁORODZINNY	<b>20</b>
adres inwestycji	23-400 BIŁGORAJ ul. WILLOWA nr geod. dz. 164/4, 151/1, 152/1 nr geod. dz. 148/54	skala: 1:50
inwestor	GONIEC MARKIEWICZ PAWEŁ 23-400 BIŁGORAJ ul. POLNA 83	