



# BIŁGORAJ GONIEC MIESZKANIE NR 26

## PLAN MIESZKANIA W SKALI 1:50

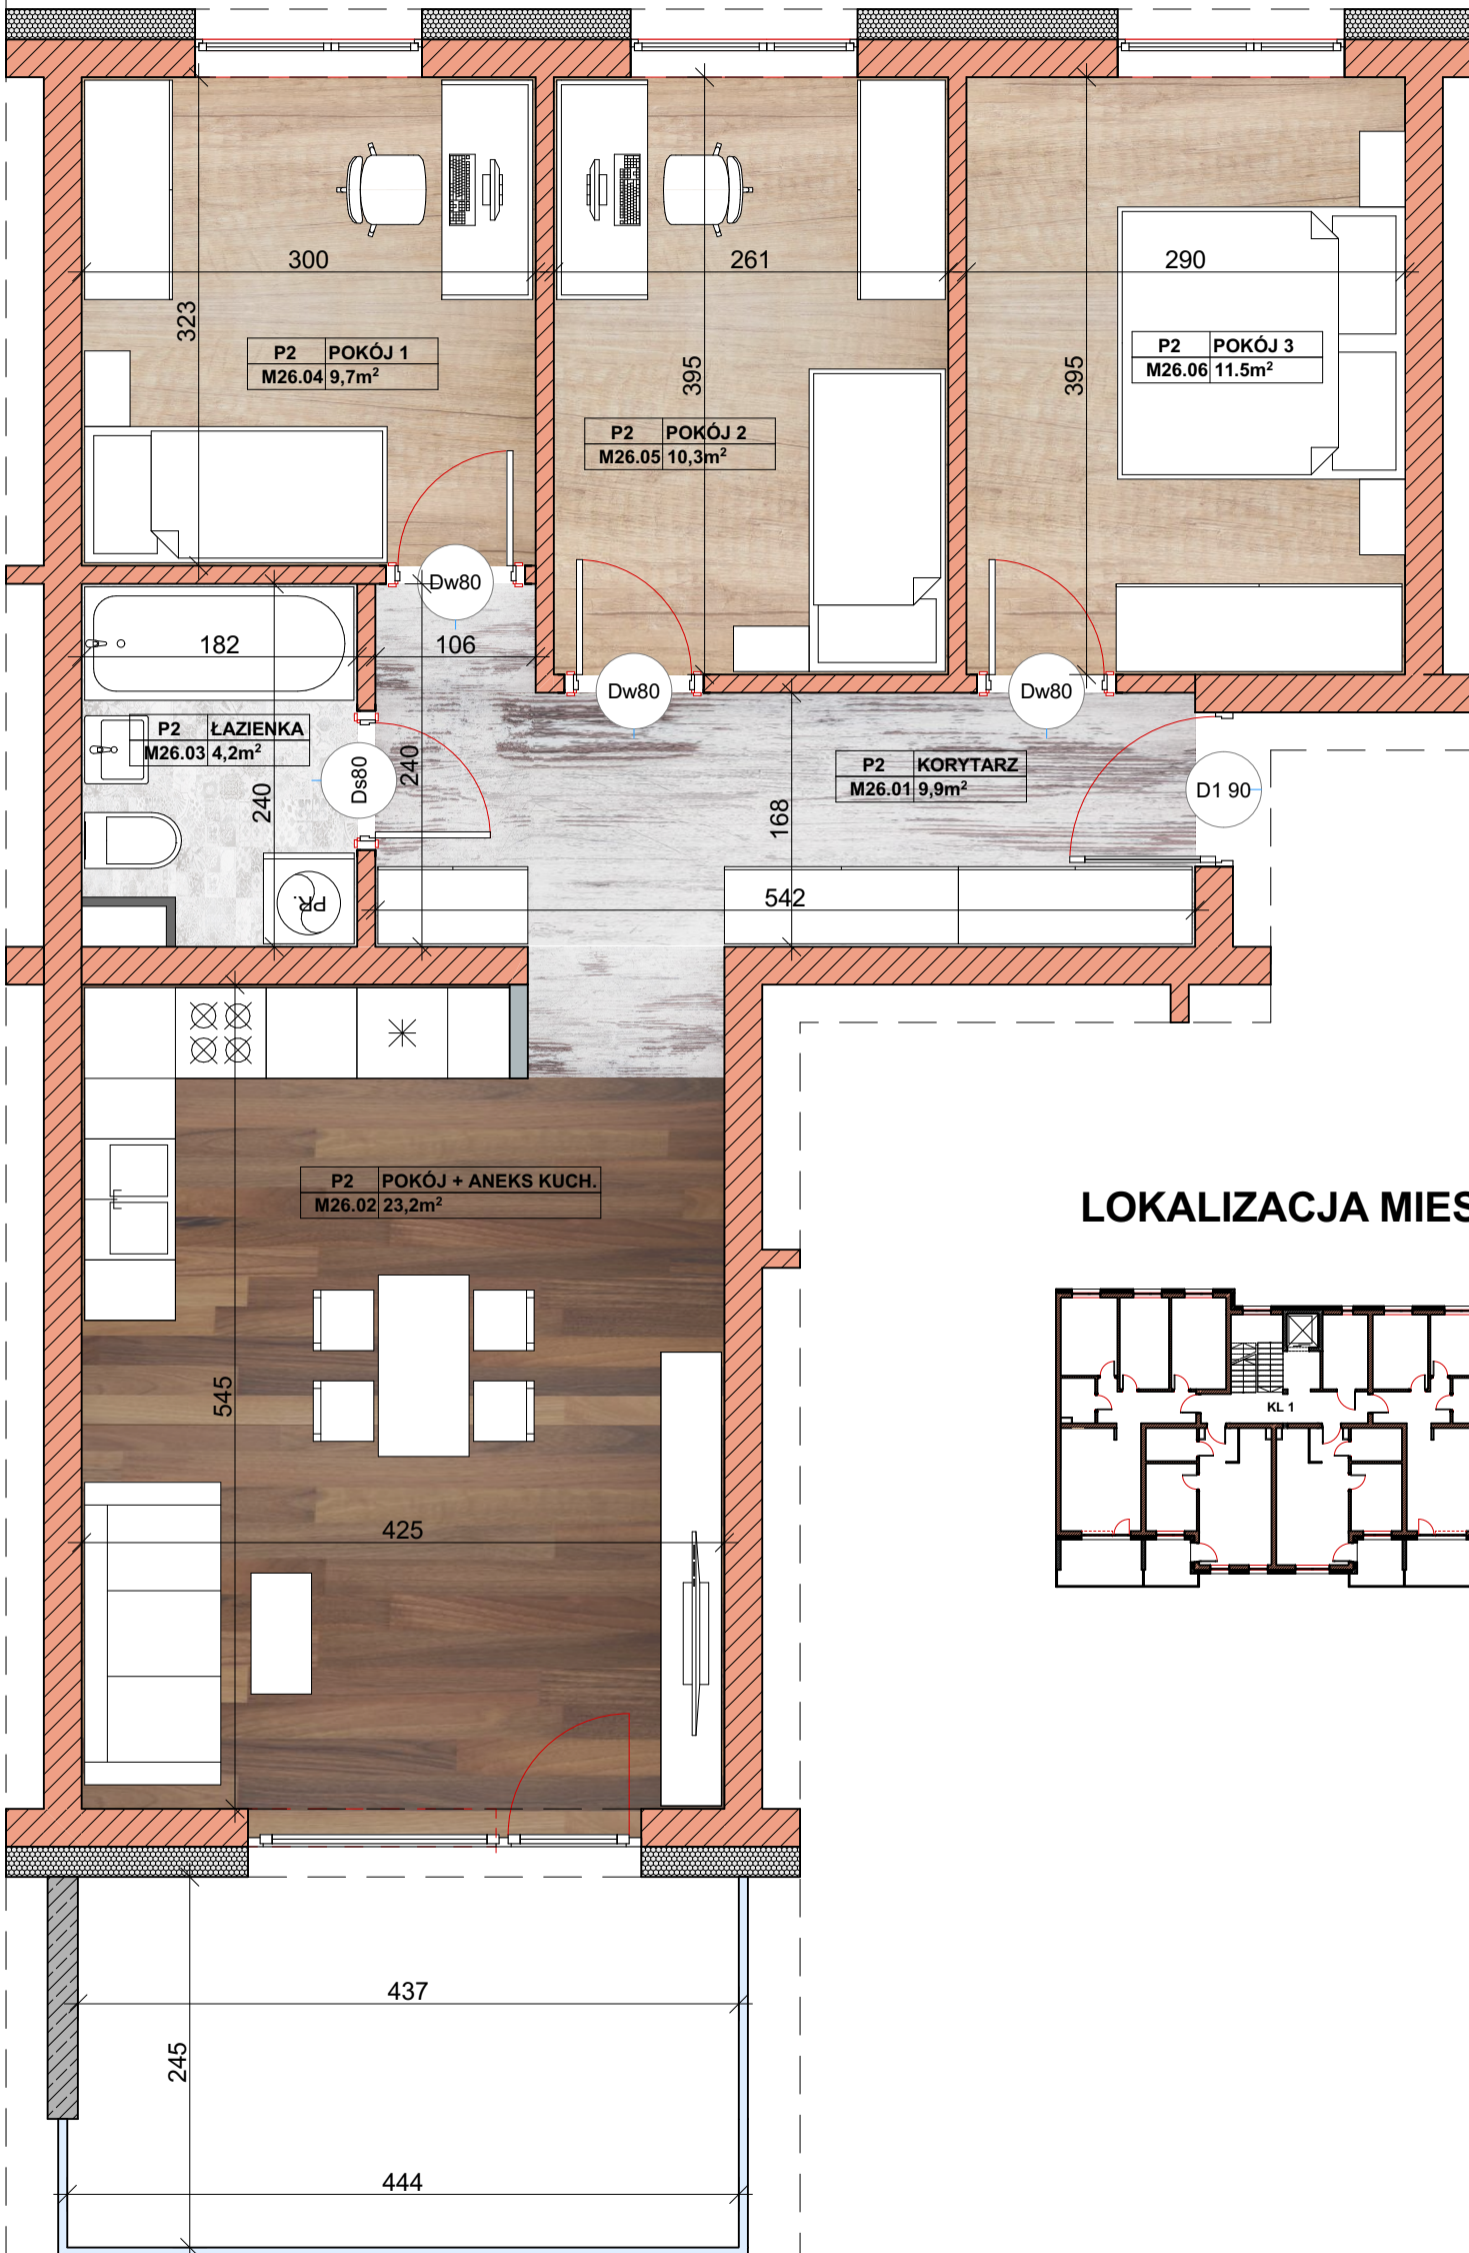

## LOKALIZACJA MIESZKANIA W BUDYNKU

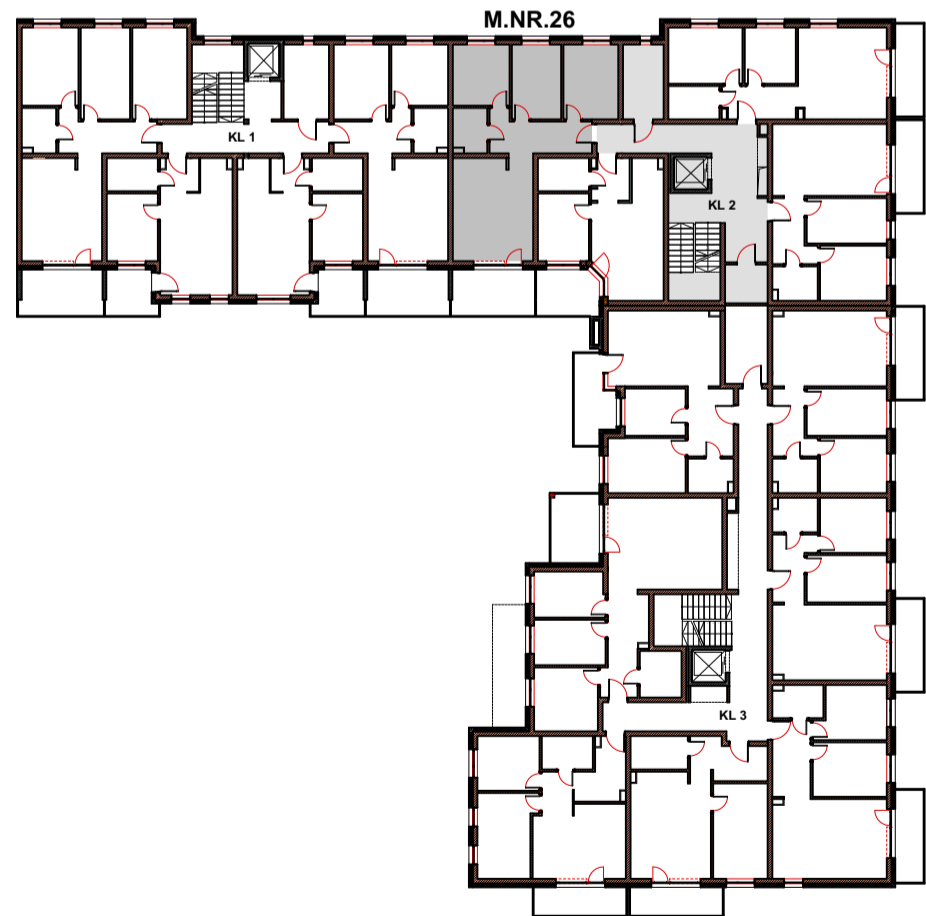

ZESTAWIENIE POMIESZCZEŃ	PIĘTRO II	POW.
<b>STREFA UŻYTKOWA</b>	POMIESZCZENIE	
<b>KLATKA SCHODOWA 2</b>		
MIESZKANIE NR 26	M26.01. Korytarz	9,9m <sup>2</sup>
	M26.02. Salon + aneks kuchenny	23,2m <sup>2</sup>
	M26.03. Łazienka	4,2m <sup>2</sup>
	M26.04. Pokój 1	9,7m <sup>2</sup>
	M26.05. Pokój 2	10,3m <sup>2</sup>
	M26.06. Pokój 3	11,5m <sup>2</sup>
	<b>Razem</b>	<b>68,8m<sup>2</sup></b>

nazwa i adres  
jednostki projektowej



**ARLEX ATELIER  
MAREK GIERULSKI**  
AL. JANA PAWŁA II 25  
37-450 STAŁOWA WOLA  
NIP 865-101-92-23  
REGON 830100667  
tel: 0604-06-35-82  
015-844-38-01

PIĘTRO 2		MIESZKANIE
BUDYNEK MIESZKALNY WIELORODZINNY		<b>26</b>
adres inwestycji		skala:
23-400 BIŁGORAJ ul. WILLOWA nr geod. dz. 164/4, 151/1, 152/1 nr geod. dz. 148/54		1:50
inwestor		
GONIEC MARKIEWICZ PAWEŁ 23-400 BIŁGORAJ ul. POLNA 83		