


BIŁGORAJ GONIEC
MIESZKANIE NR 32

PLAN MIESZKANIA W SKALI 1:50



LOKALIZACJA MIESZKANIA W BUDYNKU

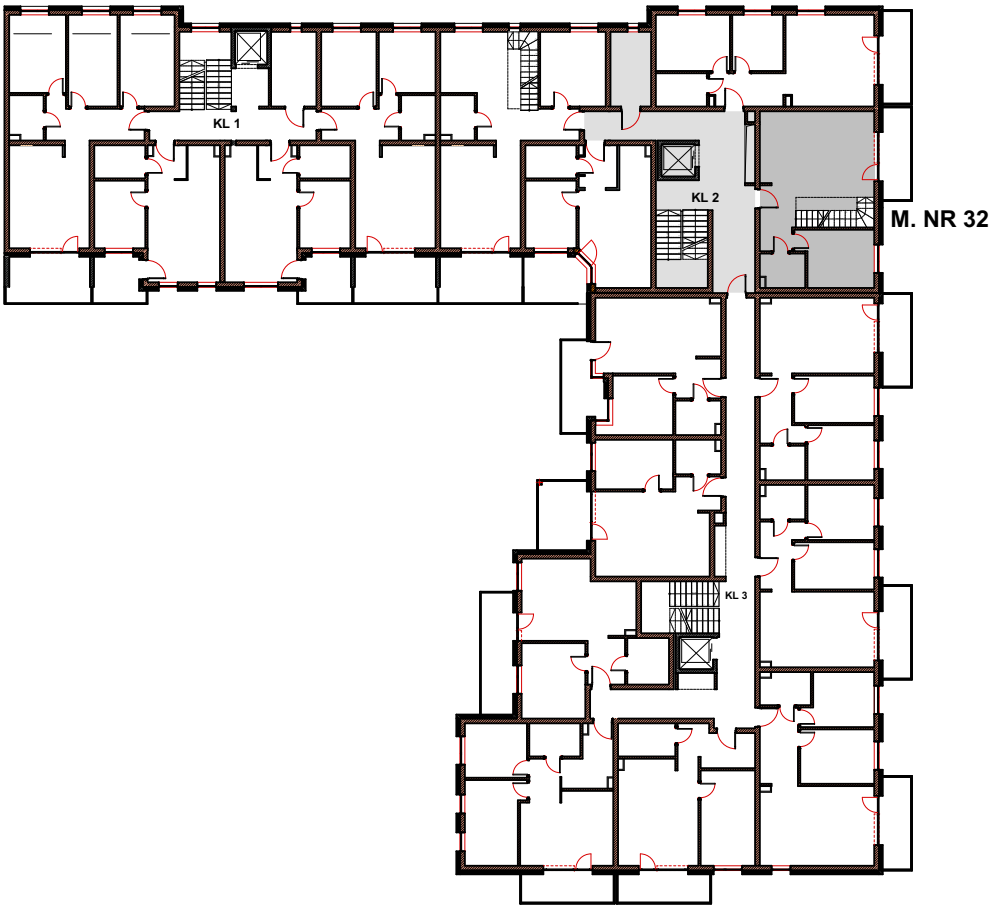

ZESTAWIENIE POMIESZCZEŃ		PIĘTRO III
STREFA UŻYTKOWA	POMIESZCZENIE	POW.
KLATKA SCHODOWA 2		
MIESZKANIE NR 32	M32.01. Korytarz	6,1m ²
	M32.02. Salon + aneks kuchenny	33,2m ²
	M32.03. Łazienka	4,2m ²
	M32.04. Pokój 1	11,7m ²
	M32.05. Antresola	115,2m ²
	Razem	170,4m ²

nazwa i adres
jednostki projektowej:



**ARLEX ATELIER
MAREK GIERULSKI**
AL. JANA PAWŁA II 25
37-450 STAŁOWA WOLA
NIP 865-101-92-23
REGON 830100667
tel: 0604-06-35-82
015-844-38-01

PIĘTRO 3		MIESZKANIE
inwestycja	BUDYNEK MIESZKALNY WIEŁORODZINNY	32
adres inwestycji	23-400 BIŁGORAJ ul. WILLOWA nr geod. dz. 164/4, 151/1, 152/1 nr geod. dz. 148/54	skala: 1:50
inwestor	GONIEC MARKIEWICZ PAWEŁ 23-400 BIŁGORAJ ul. POLNA 83	