



BIŁGORAJ GONIEC MIESZKANIE NR 32

PLAN MIESZKANIA W SKALI 1:100

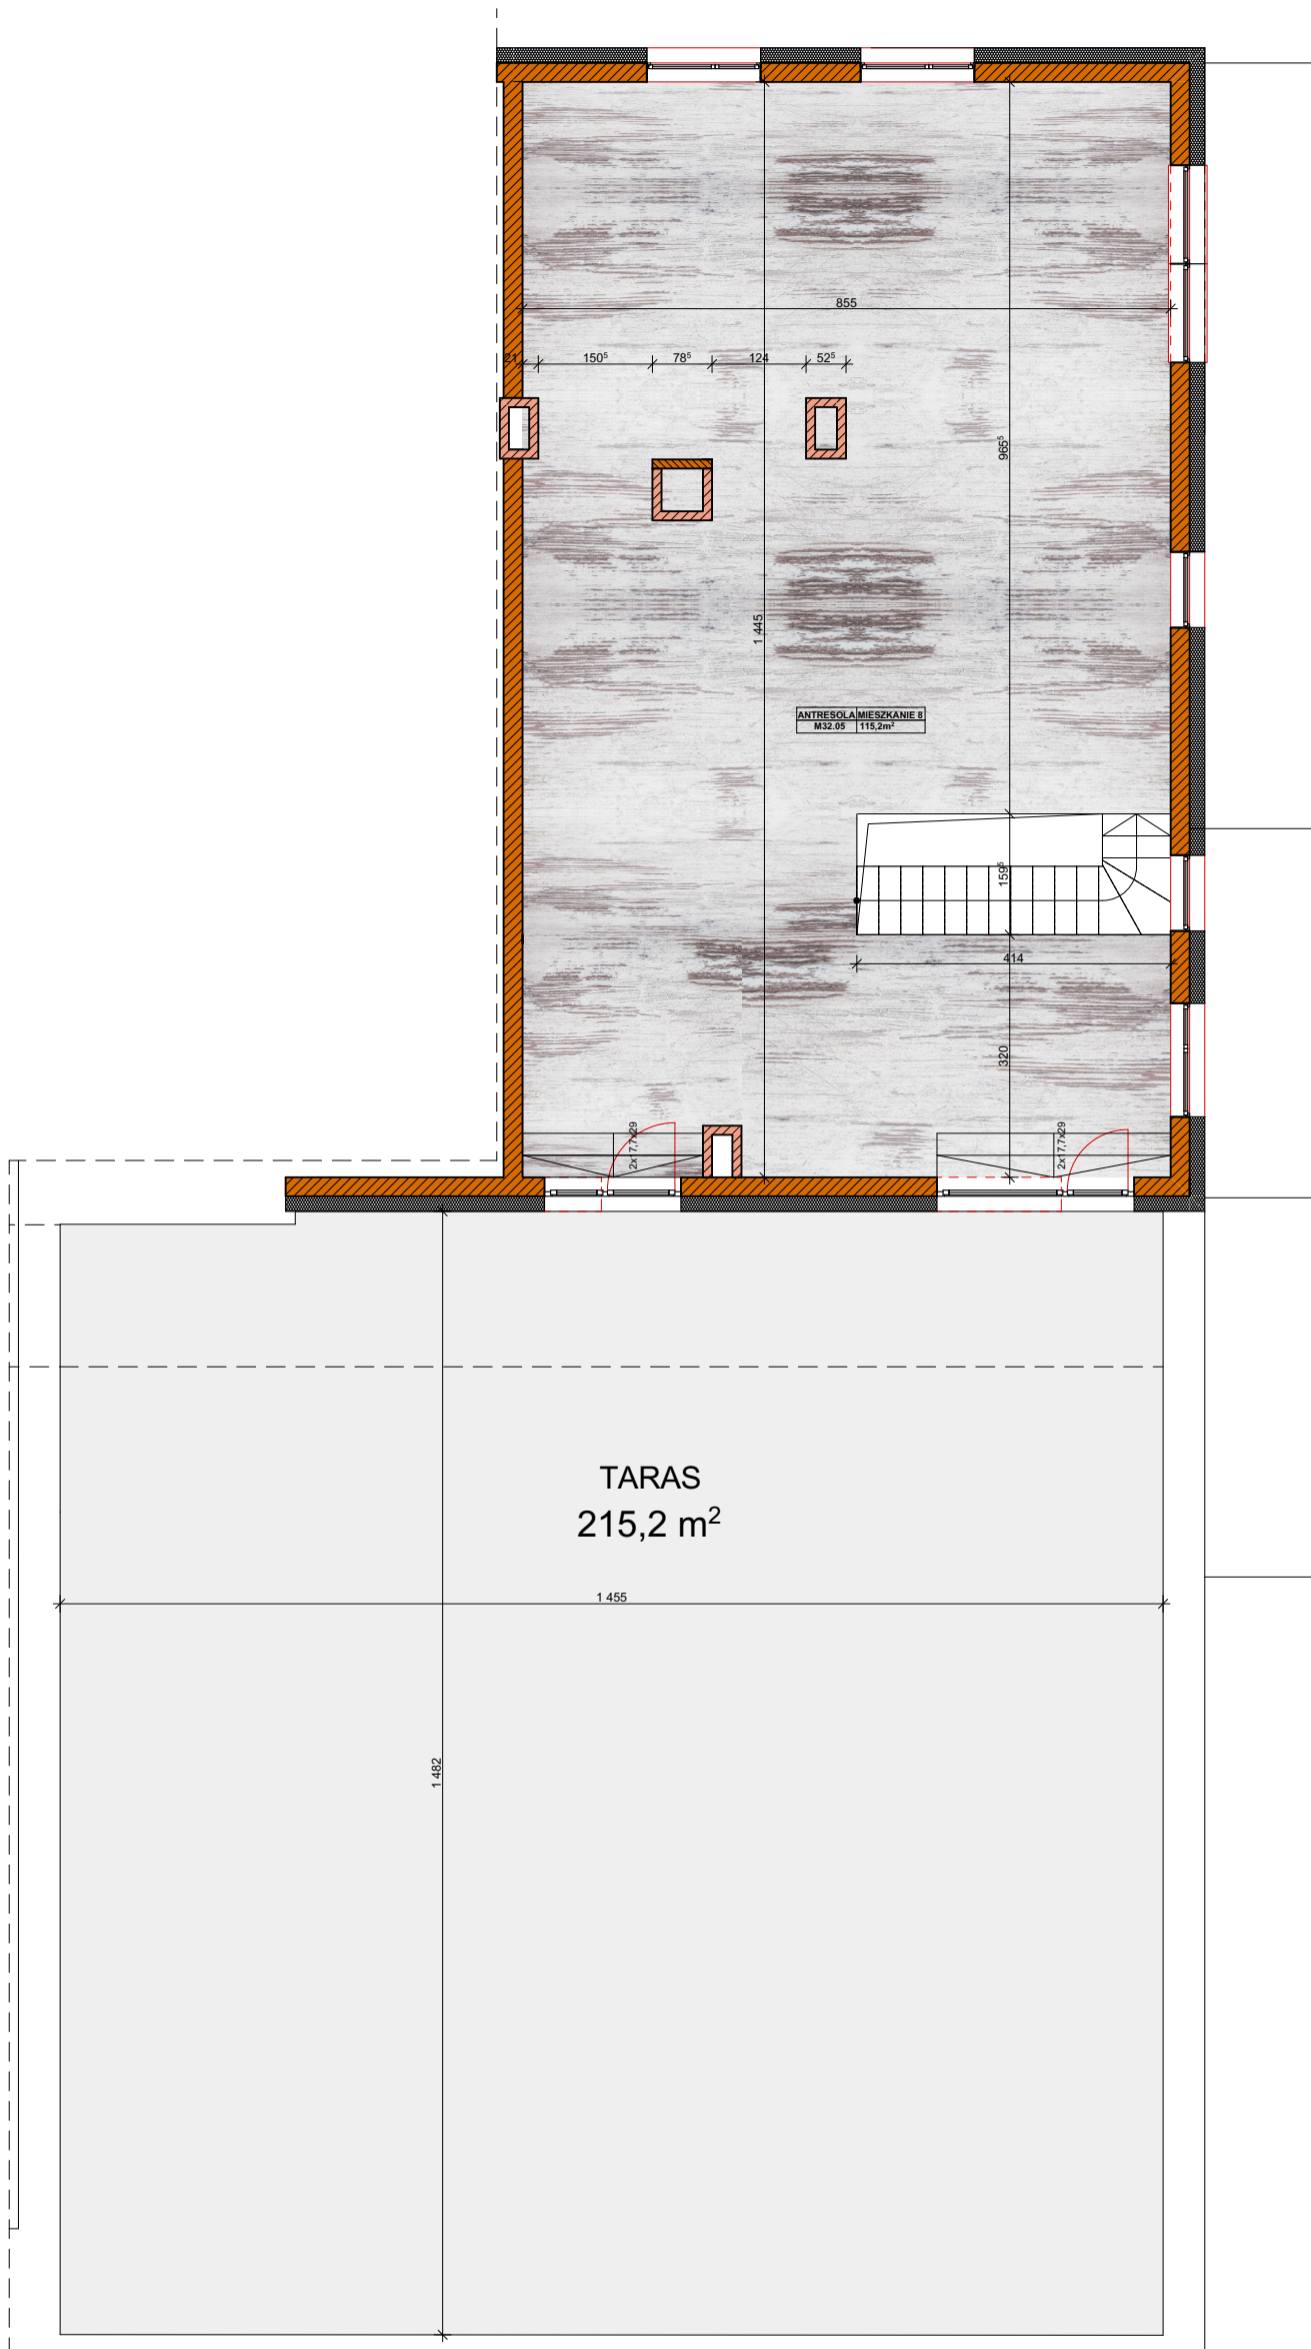

ZESTAWIENIE POMIESZCZEŃ	ANTRESOLA	
MIESZKANIE NR 32	Powierzchnia mieszkania na P3	55,2m ²
	M32.05. Antresola	115,2m ²
	RAZEM	170,4m²

nazwa i adres
jednostki projektowej:



**ARLEX ATELIER
MAREK GIERULSKI**
AL. JANA PAWŁA II 25
37-450 STAŁOWA WOLA
NIP 865-101-92-23
REGON 830100667
tel: 0604-06-35-82
015-844-38-01

ANTRESOLA		MIESZKANIE
inwestycja	BUDYNEK MIESZKALNY WIEŁORODZINNY	32
adres inwestycji	23-400 BIŁGORAJ ul. WILLOWA nr geod. dz. 164/4, 151/1, 152/1 nr geod. dz. 148/54	skala: 1:50
inwestor	GONIEC MARKIEWICZ PAWEŁ 23-400 BIŁGORAJ ul. POLNA 83	