


BIŁGORAJ GONIEC MIESZKANIE NR 34

PLAN MIESZKANIA W SKALI 1:50

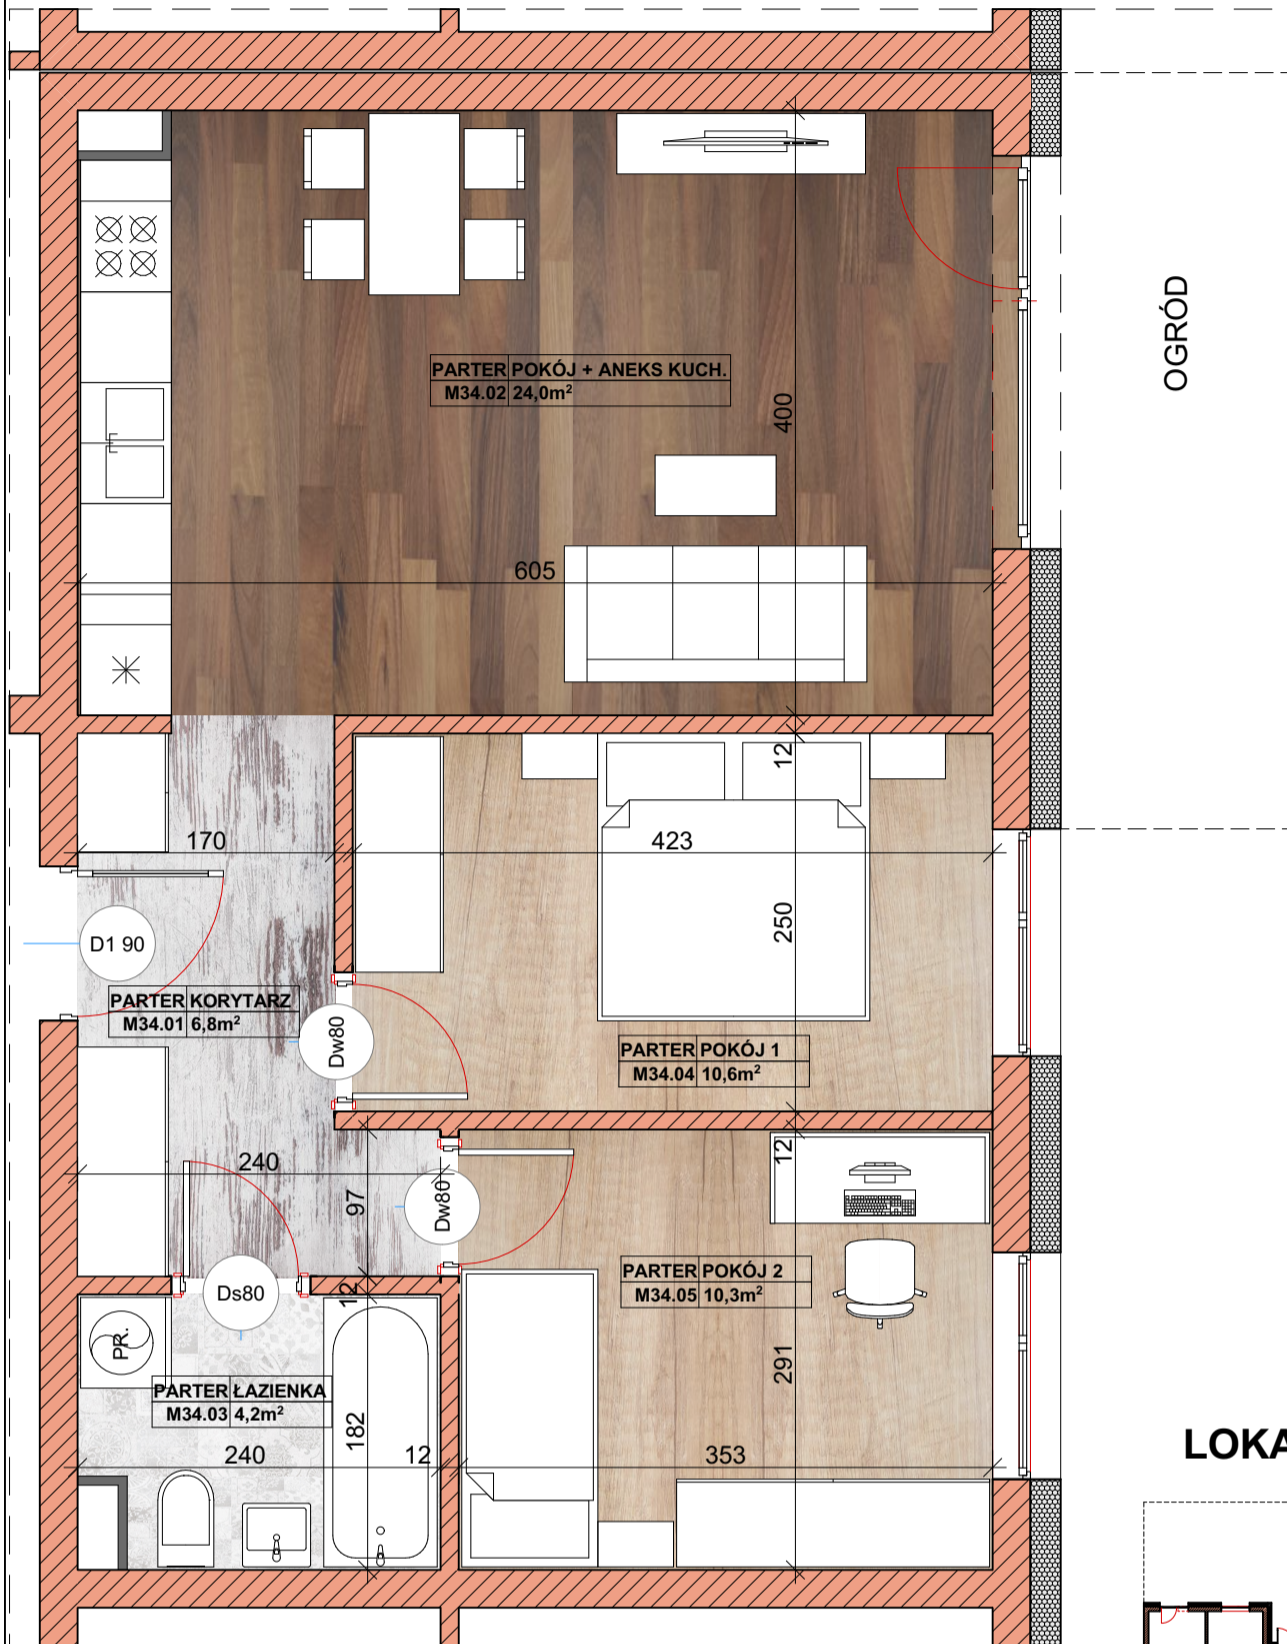

LOKALIZACJA MIESZKANIA W BUDYNKU



ZESTAWIENIE POMIESZCZEŃ	PARTER	
STREFA UŻYTKOWA	POMIESZCZENIE	POW.
KLATKA SCHODOWA 3		
MIESZKANIE NR 34	M34.01. Korytarz	6,8m ²
	M34.02. Salon + aneks kuchenny	24,0m ²
	M34.03. Łazienka	4,2m ²
	M34.04. Pokój 1	10,6m ²
	M34.05. Pokój 2	10,3m ²
	Razem	55,9m²

nazwa i adres
jednostki projektowej

ARLEX ATELIER
MAREK GIERULSKI

AL. JANA PAWŁA II 25
37-450 STAŁOWA WOLA
NIP 865-101-92-23
REGON 830100667
tel: 0604-06-35-82
015-844-38-01

PARTER		MIESZKANIE
inwestycja	BUDYNEK MIESZKALNY WIEŁORODZINNY	34
adres inwestycji	23-400 BIŁGORAJ ul. WILLOWA nr geod. dz. 164/4, 151/1, 152/1 nr geod. dz. 148/54	skala: 1:50
inwestor	GONIEC MARKIEWICZ PAWEŁ 23-400 BIŁGORAJ ul. POLNA 83	