


BIŁGORAJ GONIEC MIESZKANIE NR 38

PLAN MIESZKANIA W SKALI 1:50

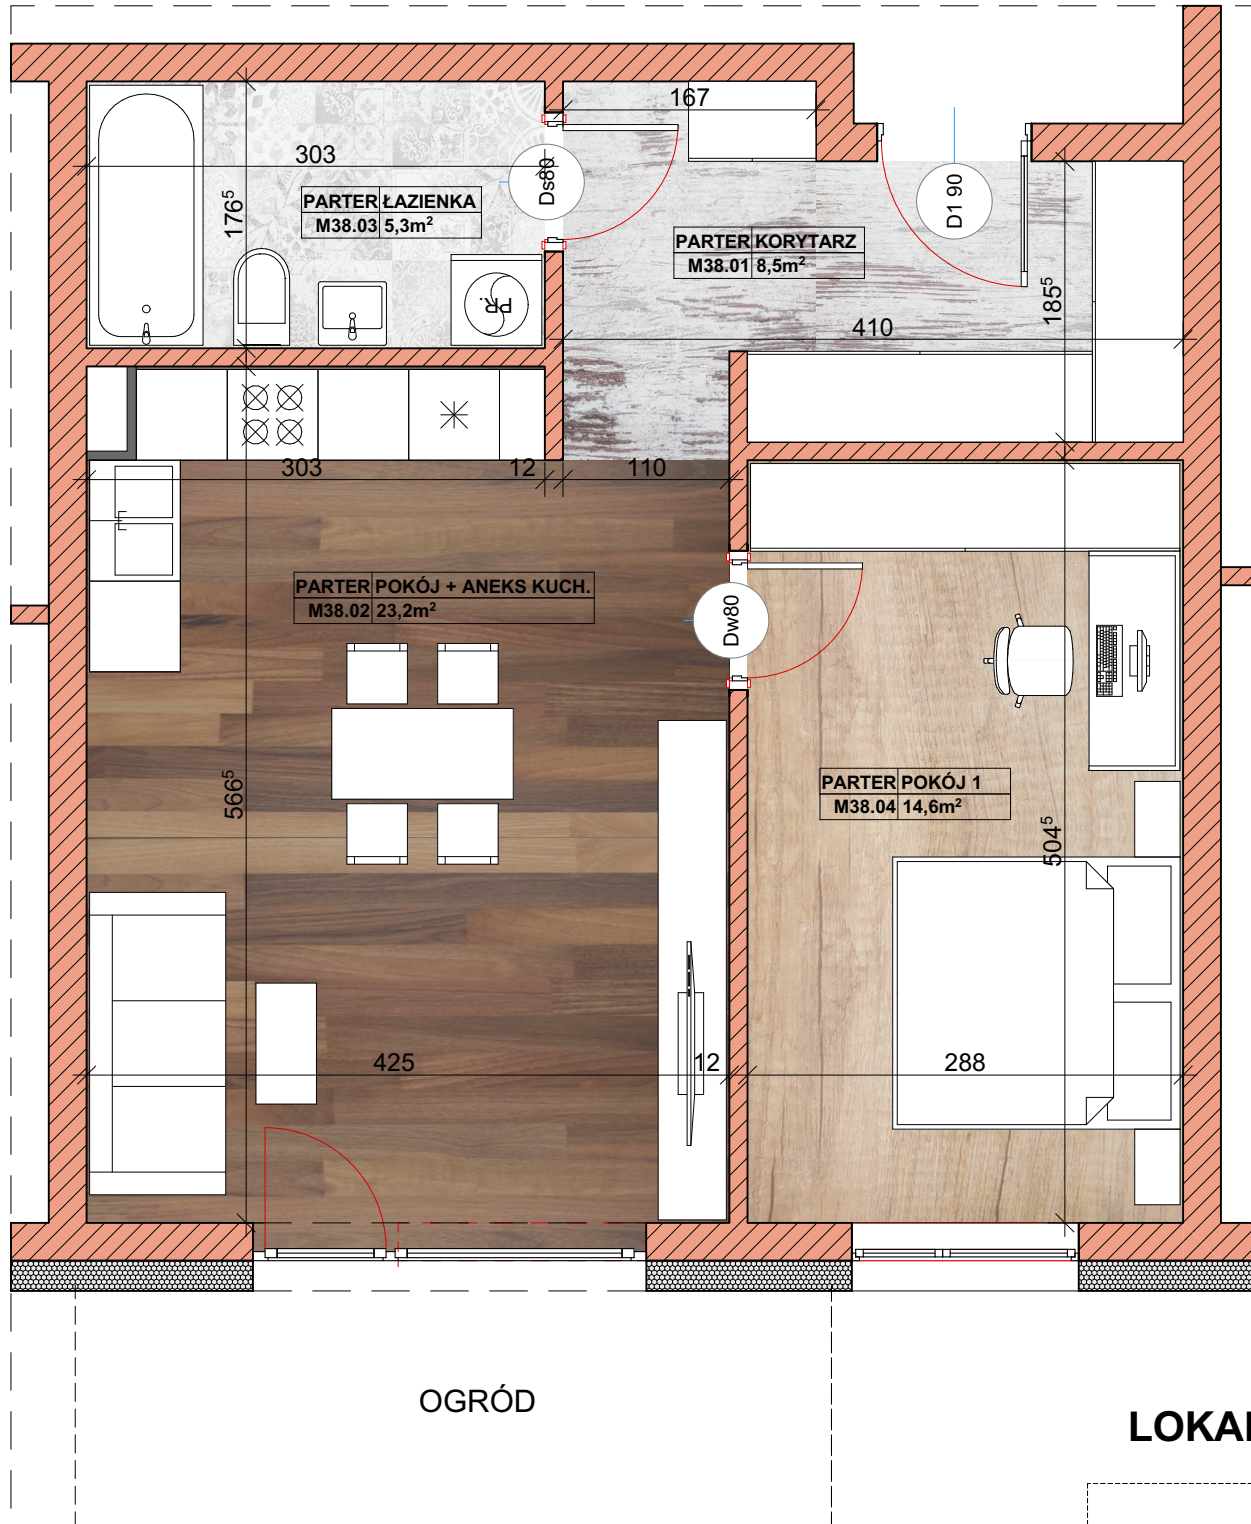

LOKALIZACJA MIESZKANIA W BUDYNKU



ZESTAWIENIE POMIESZCZEŃ	PARTER	
STREFA UŻYTKOWA	POMIESZCZENIE	POW.
KŁATKA SCHODOWA 3		
MIESZKANIE NR 38	M38.01. Korytarz	8,5m ²
	M38.02. Salon + aneks kuchenny	23,2m ²
	M38.03. Łazienka	5,3m ²
	M38.04. Pokój 1	14,6m ²
	Razem	51,6m²

nazwa i adres
jednostki projektowej:

ARLEX ATELIER
MAREK GIERULSKI
AL. JANA PAWŁA II 25
37-450 STAŁOWA WOLA
NIP 865-101-92-23
REGON 830100667
tel: 0604-06-35-82
015-844-38-01

PARTER		MIESZKANIE
inwestycja	BUDYNEK MIESZKALNY WIEŁORODZINNY	38
adres inwestycji	23-400 BIŁGORAJ ul. WILLOWA nr geod. dz. 164/4, 151/1, 152/1 nr geod. dz. 148/54	skala: 1:50
inwestor	GONIEC MARKIEWICZ PAWEŁ 23-400 BIŁGORAJ ul. POLNA 83	