


# BIŁGORAJ GONIEC MIESZKANIE NR 4

## PLAN MIESZKANIA W SKALI 1:50

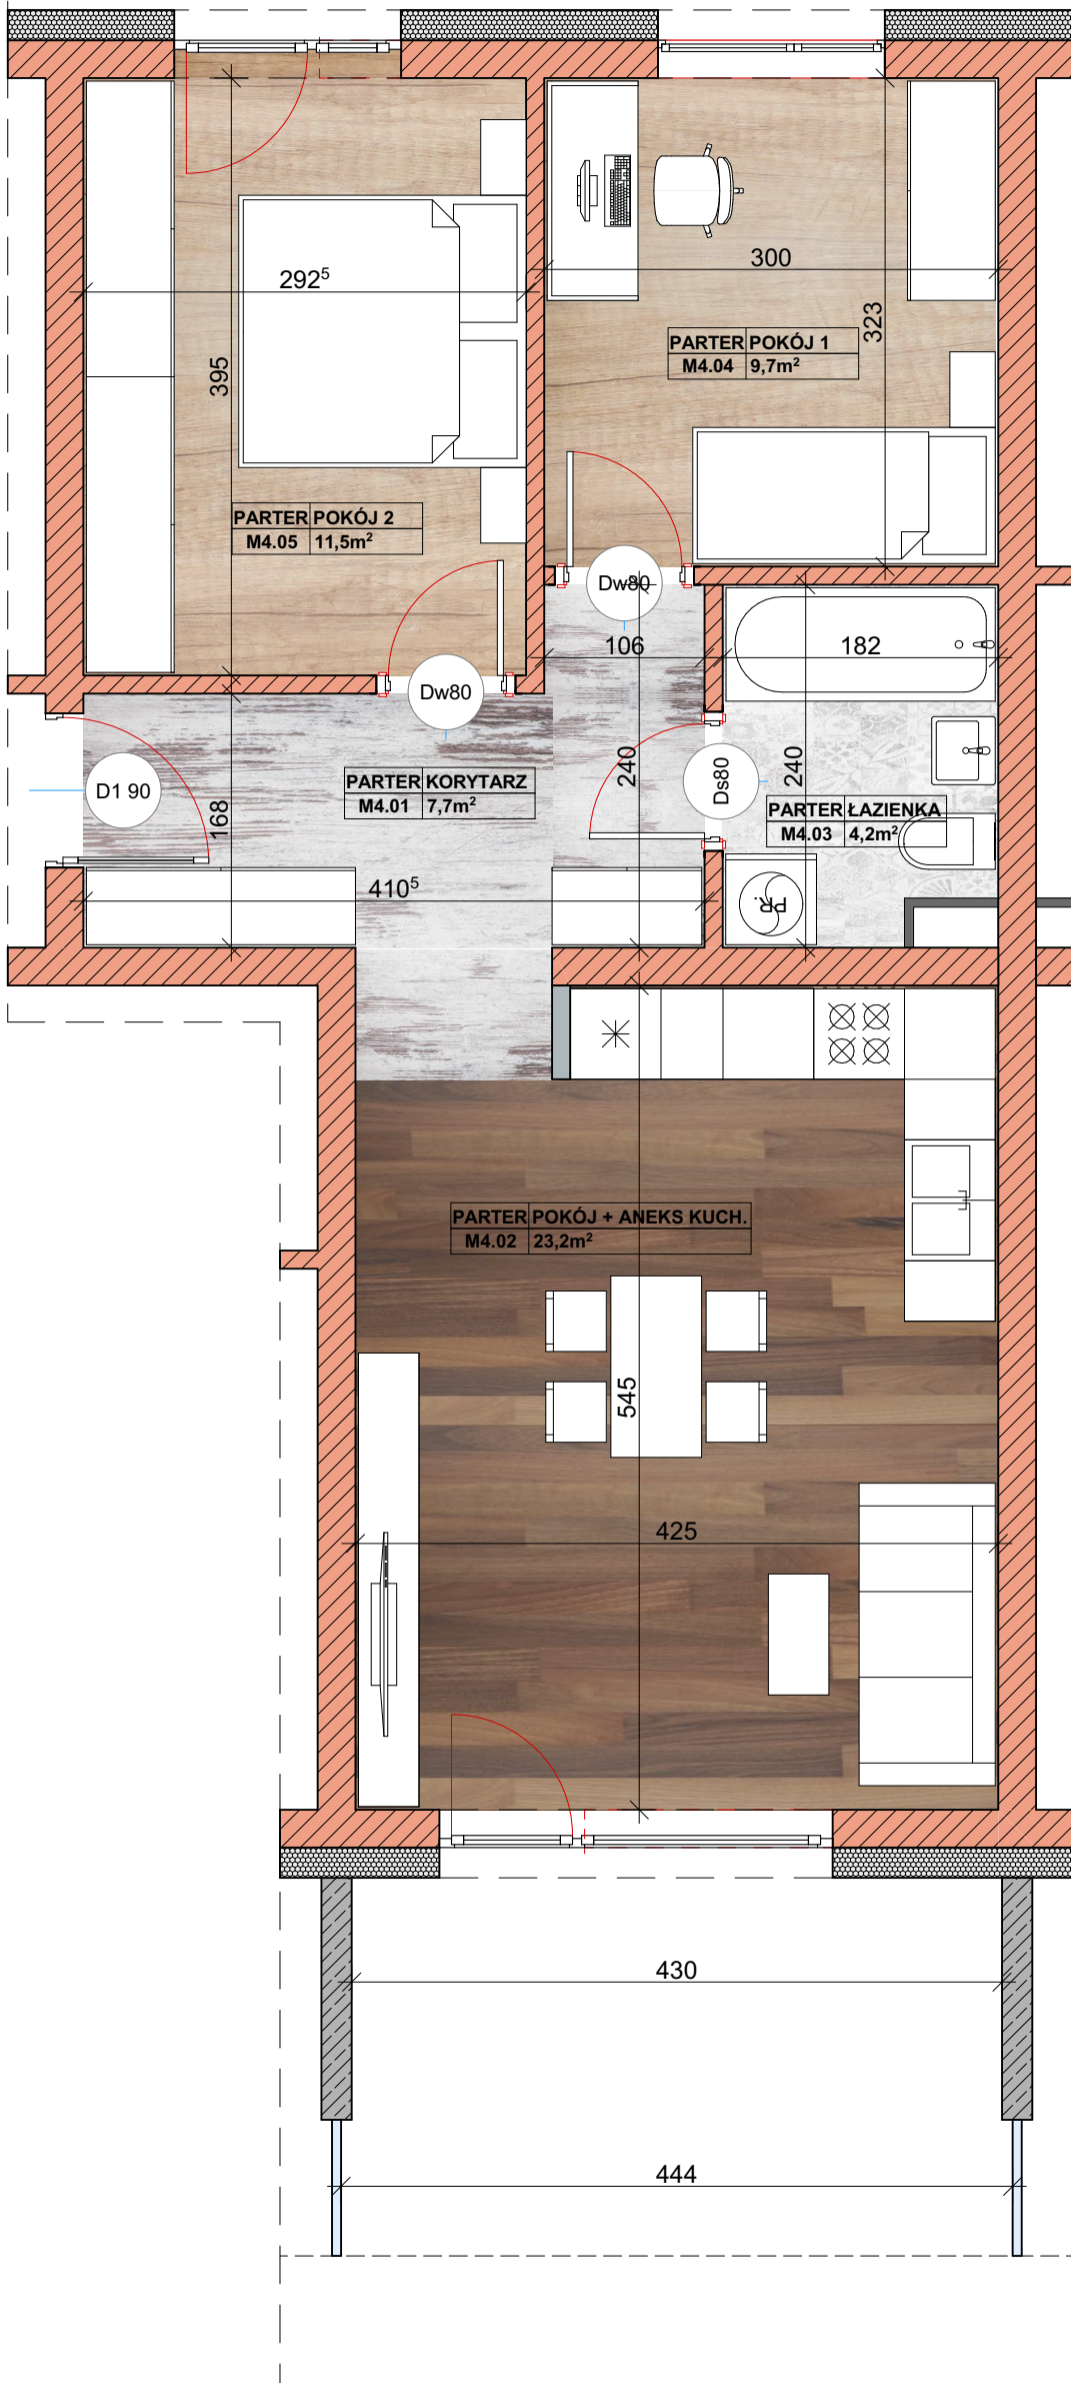


## LOKALIZACJA MIESZKANIA W BUDYNKU



ZESTAWIENIE POMIESZCZEŃ	PARTER	
STREFA UŻYTKOWA	POMIESZCZENIE	POW.
KLATKA SCHODOWA 1 MIESZKANIE NR 4	M4.01. Korytarz	7,7m <sup>2</sup>
	M4.02. Salon + aneks kuchenny	23,2m <sup>2</sup>
	M4.03. Łazienka	4,2m <sup>2</sup>
	M4.04. Pokój 1	9,7m <sup>2</sup>
	M4.05. Pokój 2	11,6m <sup>2</sup>
	<b>Razem</b>	<b>56,4m<sup>2</sup></b>

nazwa i adres  
jednostki projektowej:



**ARLEX ATELIER  
MAREK GIERULSKI**  
AL. JANA PAWŁA II 25  
37-450 STAŁOWA WOLA  
NIP 865-101-92-23  
REGON 830100667  
tel: 0604-06-35-82  
015-844-38-01

PARTER		MIESZKANIE
inwestycja	BUDYNEK MIESZKALNY WIEŁORODZINNY	<b>4</b>
adres inwestycji	23-400 BIŁGORAJ ul. WILLOWA	skala:
	nr geod. dz. 164/4, 151/1, 152/1 nr geod. dz. 148/54	1:50
inwestor	GONIEC MARKIEWICZ PAWEŁ 23-400 BIŁGORAJ ul. POLNA 83	