



BIŁGORAJ GONIEC MIESZKANIE NR 42

PLAN MIESZKANIA W SKALI 1:50

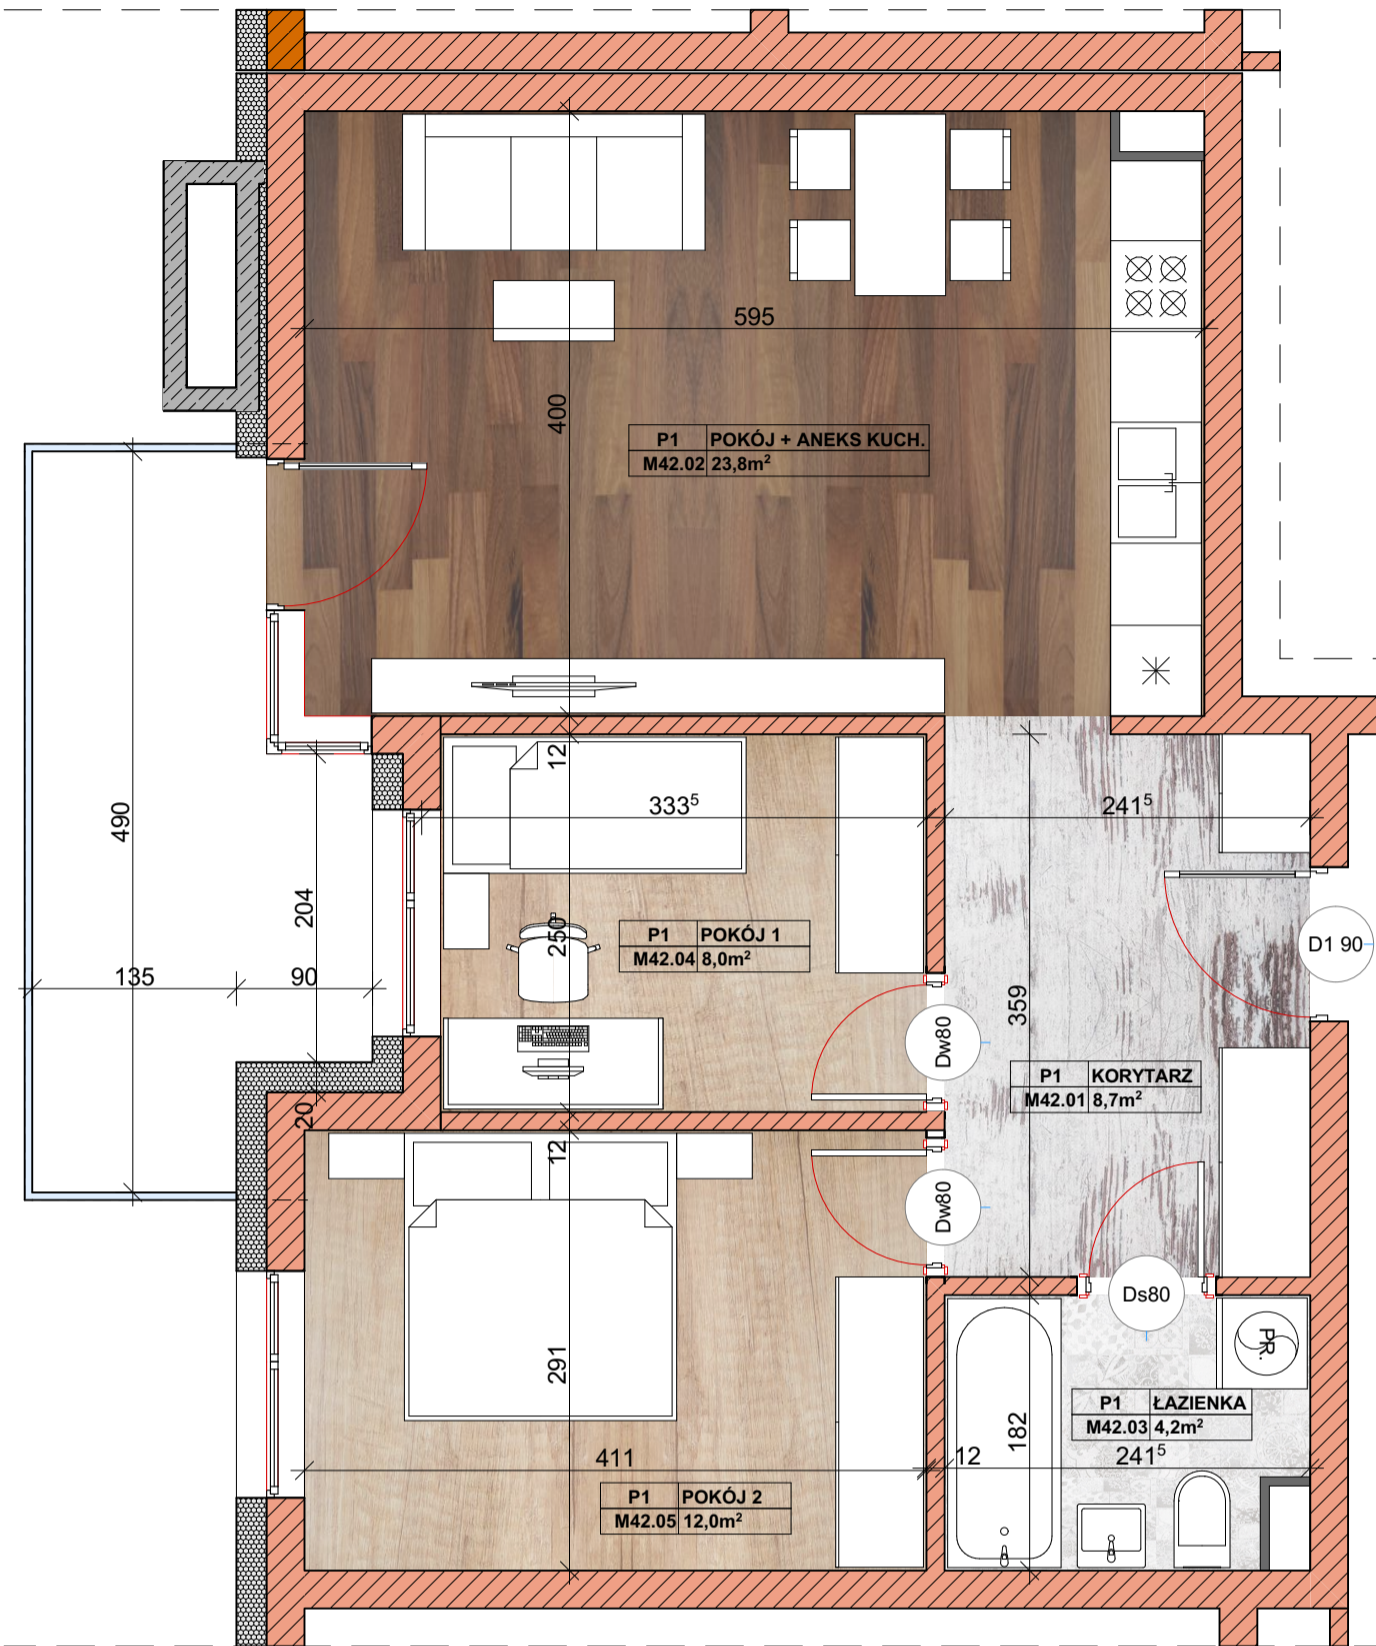

LOKALIZACJA MIESZKANIA W BUDYNKU

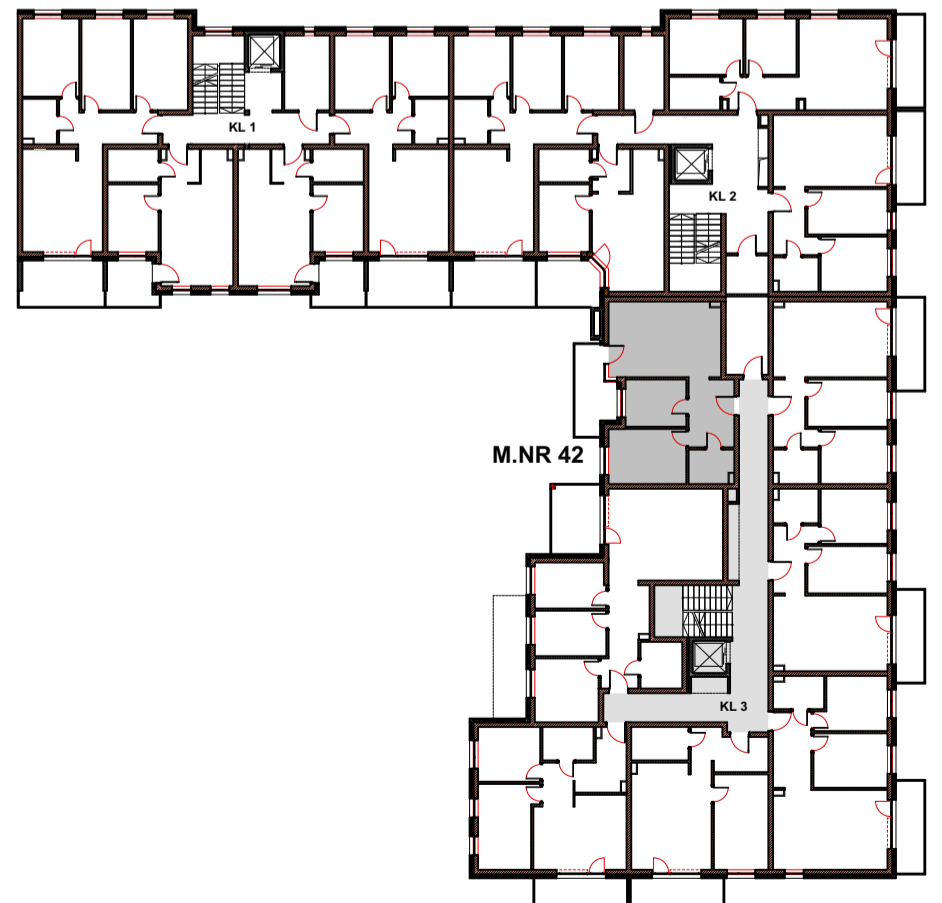

ZESTAWIENIE POMIESZCZEŃ	PIĘTRO I	
STREFA UŻYTKOWA	POMIESZCZENIE	POW.
KLATKA SCHODOWA 3 MIESZKANIE NR 42	M42.01. Korytarz	8,7m ²
	M42.02. Salon + aneks kuchenny	22,8m ²
	M42.03. Łazienka	4,2m ²
	M42.04. Pokój 1	8,0m ²
	M42.05. Pokój 2	12,0m ²
	Razem	55,7m²

nazwa i adres
jednostki projektowej:



**ARLEX ATELIER
MAREK GIERULSKI**
AL. JANA PAWŁA II 25
37-450 STAŁOWA WOLA
NIP 865-101-92-23
REGON 830100667
tel: 0604-06-35-82
015-844-38-01

PIĘTRO 1		MIESZKANIE
inwestycja	BUDYNEK MIESZKALNY WIEŁORODZINNY	42
adres inwestycji	23-400 BIŁGORAJ ul. WILLOWA	skala:
nr geod. dz. 164/4, 151/1, 152/1	nr geod. dz. 148/54	1:50
inwestor	GONIEC MARKIEWICZ PAWEŁ 23-400 BIŁGORAJ ul. POLNA 83	