



BIŁGORAJ GONIEC
MIESZKANIE NR 45

PLAN MIESZKANIA W SKALI 1:50

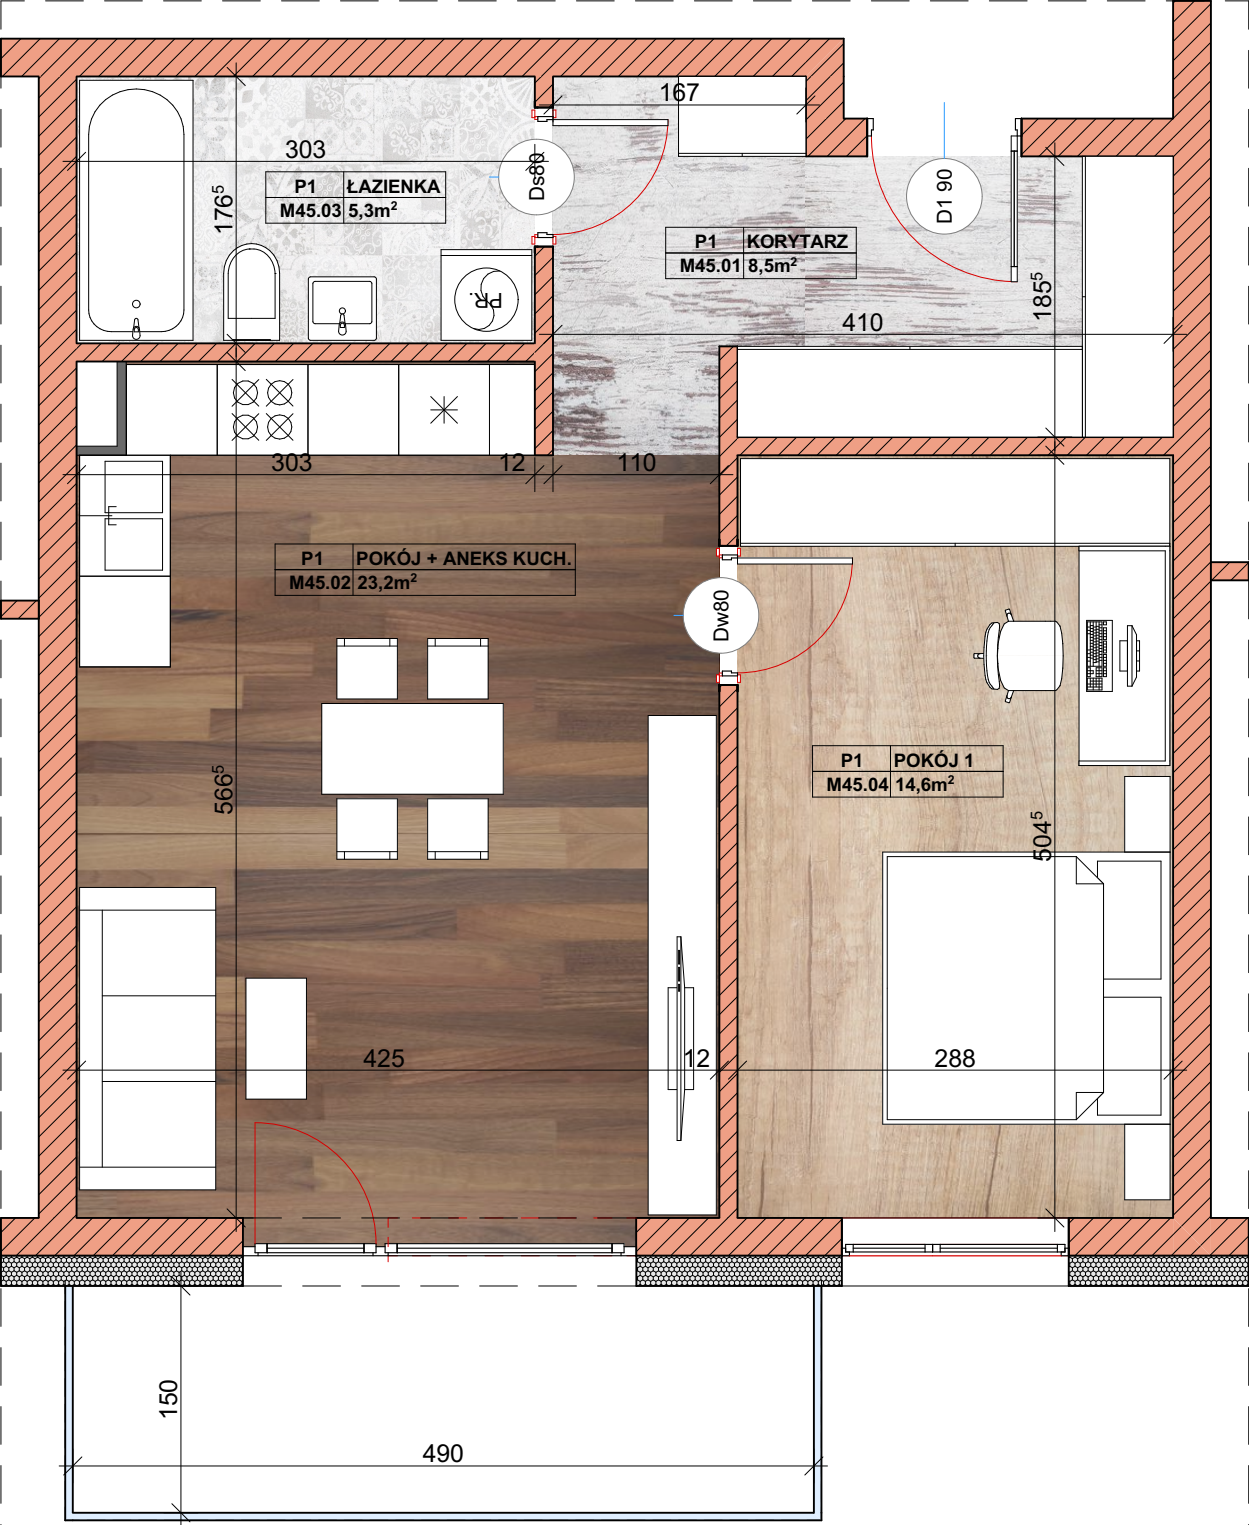

LOKALIZACJA MIESZKANIA W BUDYNKU

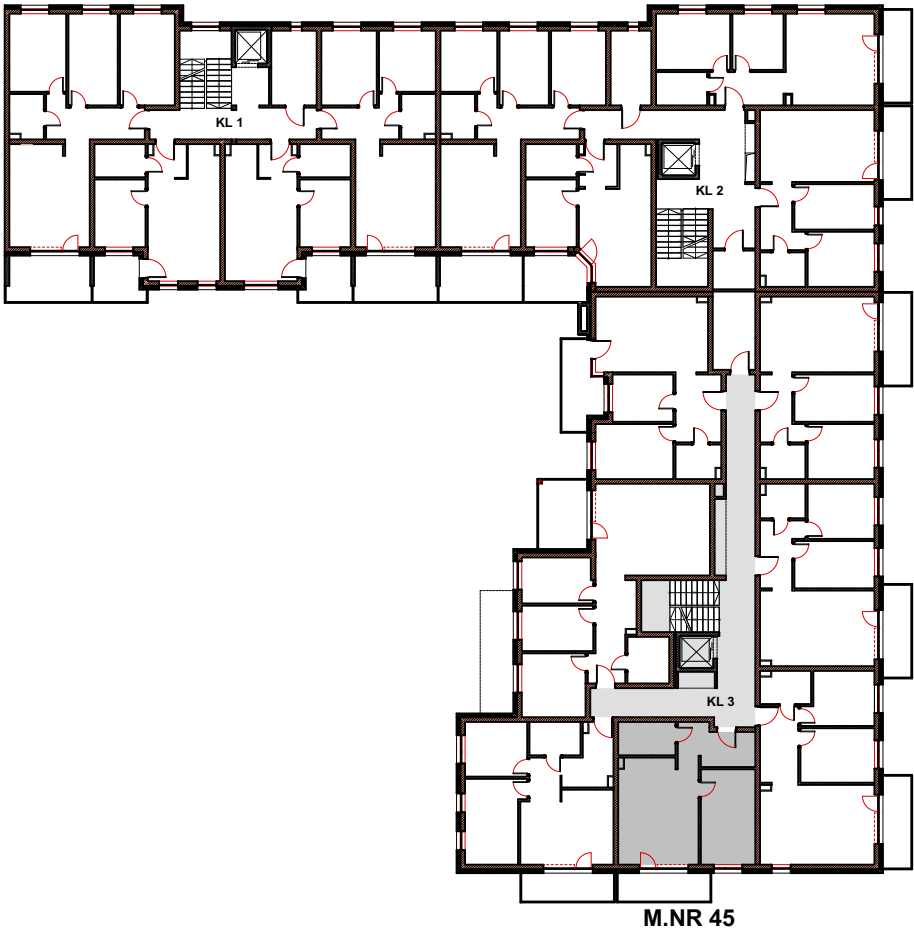

ZESTAWIENIE POMIESZCZEŃ	PIĘTRO I	
STREFA UŻYTKOWA	POMIESZCZENIE	POW.
KŁATKA SCHODOWA 3		
MIESZKANIE NR 45	M45.01. Korytarz	8,5m ²
	M45.02. Salon + aneks kuchenny	23,2m ²
	M45.03. Łazienka	5,3m ²
	M45.04. Pokój 1	14,6m ²
	Razem	51,6m ²

ARLEX ATELIER

MAREK GIERULSKI

AL. JANA PAWŁA II 25

37-450 STAŁOWA WOLA

NIP 865-101-92-23

REGON 830100667

tel: 0604-06-35-82

015- 844 -38-01

PIĘTRO 1		MIESZKANIE
BUDYNEK MIESZKALNY WIEŁORODZINNY		45
adres inwestycji		skala:
23-400 BIŁGORAJ ul. WILLOWA		1:50
nr geod. dz. 164/4, 151/1, 152/1		
nr geod. dz. 148/54		
inwestor		
GONIEC MARKIEWICZ PAWEŁ		
23-400 BIŁGORAJ		
ul. POLNA 83		