



BIŁGORAJ GONIEC MIESZKANIE NR 47

PLAN MIESZKANIA W SKALI 1:50

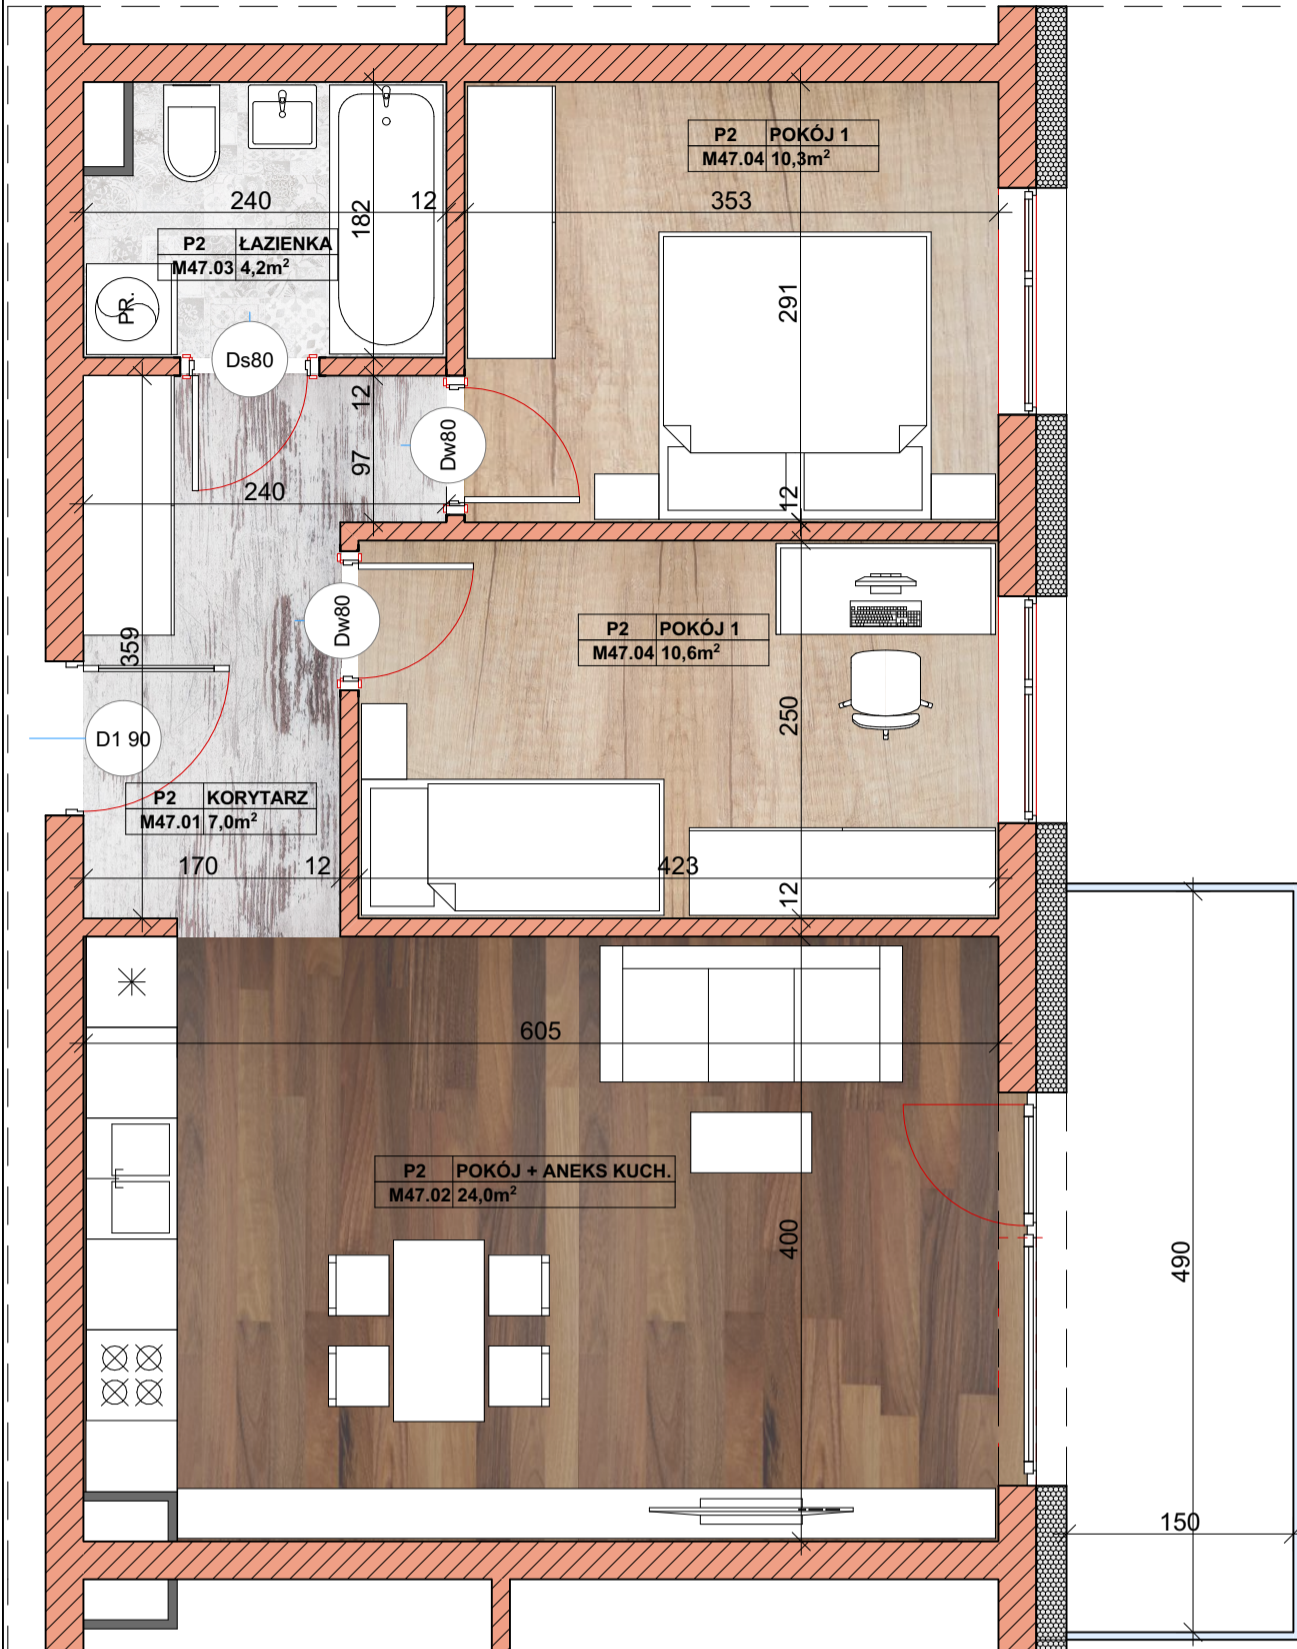


LOKALIZACJA MIESZKANIA W BUDYNKU

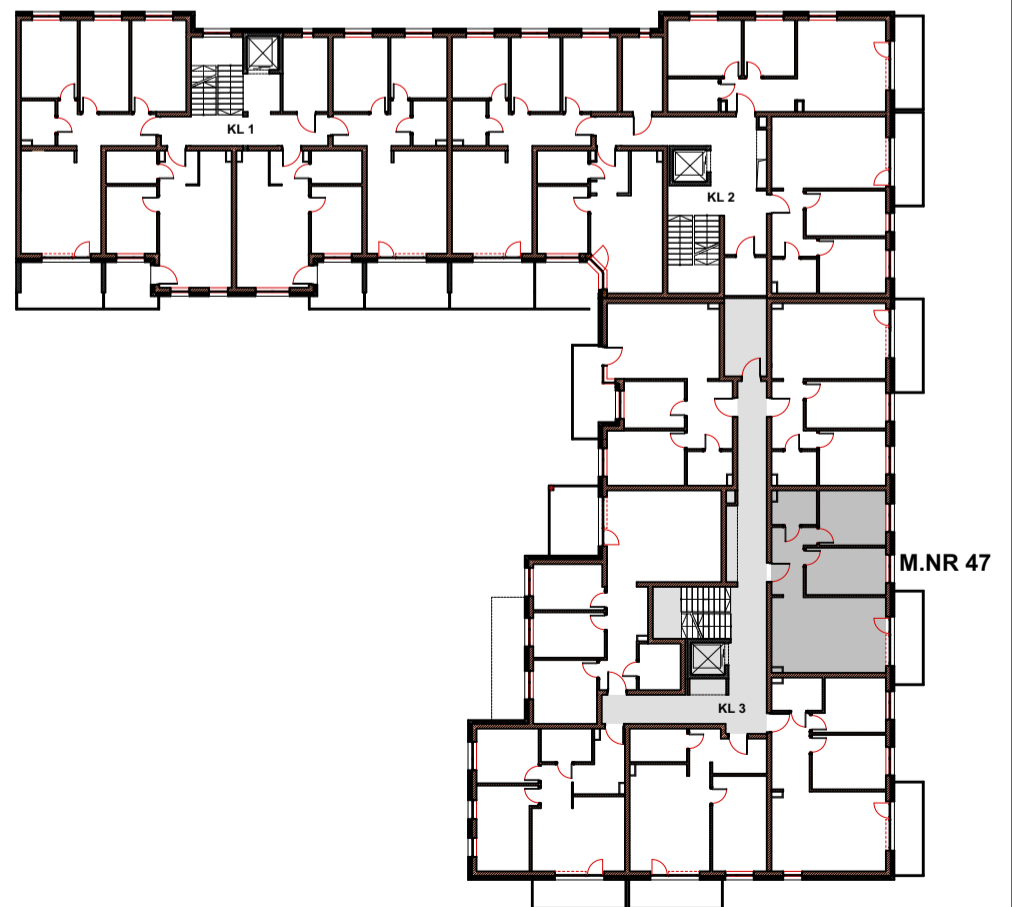

ZESTAWIENIE POMIESZCZEŃ	PIĘTRO II	
STREFA UŻYTKOWA	POMIESZCZENIE	POW.
KLATKA SCHODOWA 3 MIESZKANIE NR 47	M47.01. Korytarz	7,0m ²
	M47.02. Salon + aneks kuchenny	24m ²
	M47.03. Łazienka	4,2m ²
	M47.04. Pokój 1	10,3m ²
	M47.05. Pokój 2	10,6m ²
	Razem	56,1m²

nazwa i adres
jednostki projektowej



**ARLEX ATELIER
MAREK GIERULSKI**
AL. JANA PAWŁA II 25
37-450 STAŁOWA WOLA
NIP 865-101-92-23
REGON 830100667
tel: 0604-06-35-82
015-844-38-01

PIĘTRO 2		MIESZKANIE
inwestycja	BUDYNEK MIESZKALNY WIEŁORODZINNY	47
adres inwestycji	23-400 BIŁGORAJ ul. WILLOWA	skala:
nr geod. dz.	nr geod. dz. 164/4, 151/1, 152/1 nr geod. dz. 148/54	1:50
inwestor	GONIEC MARKIEWICZ PAWEŁ 23-400 BIŁGORAJ ul. POLNA 83	