



BIŁGORAJ GONIEC
MIESZKANIE NR 58
PLAN MIESZKANIA W SKALI 1:50

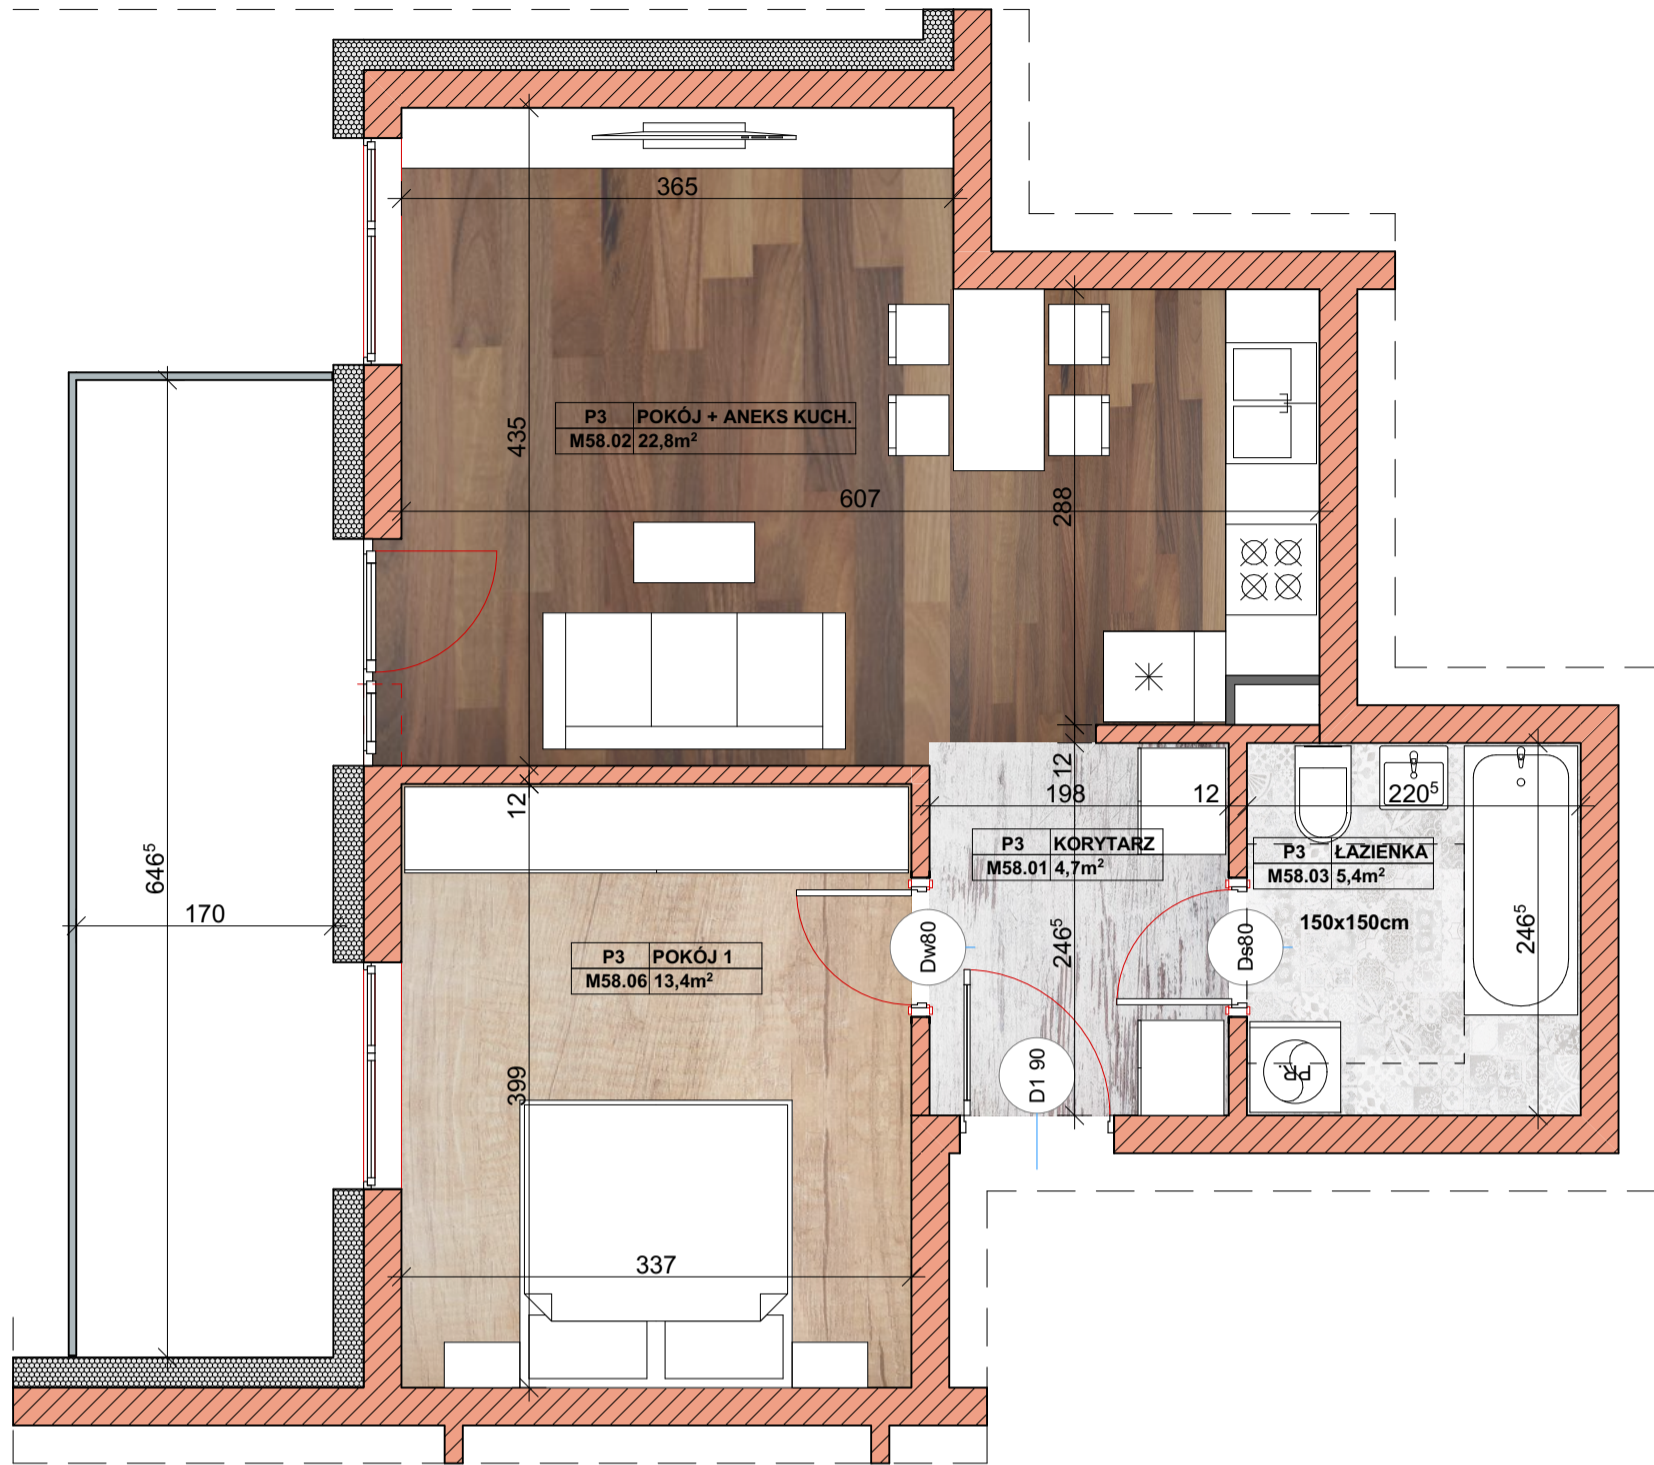


LOKALIZACJA MIESZKANIA
W BUDYNKU

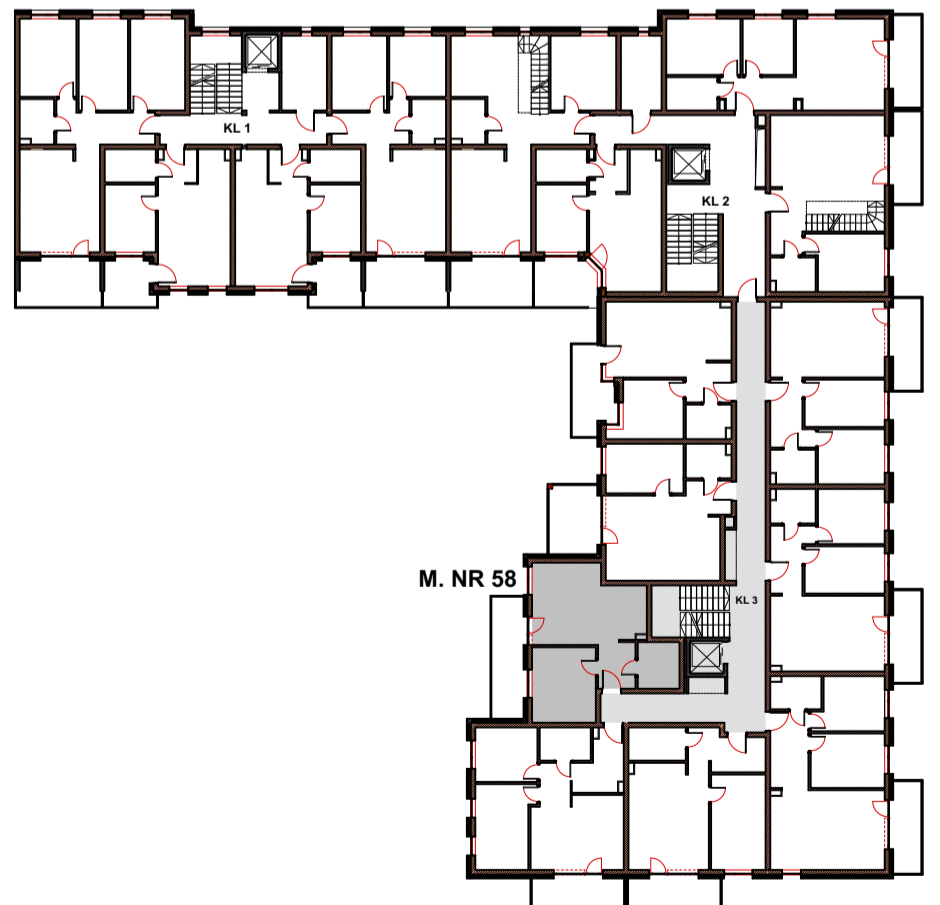

ZESTAWIENIE POMIESZCZEŃ	PIĘTRO III	
STREFA UŻYTKOWA	POMIESZCZENIE	POW.
KŁATKA SCHODOWA 3 MIESZKANIE NR 58	M58.01. Korytarz	4,7m ²
	M58.02. Salon + aneks kuchenny	22,8m ²
	M58.03. Łazienka	5,4m ²
	M58.04. Pokój 1	13,4m ²
	Razem	46,3m²

nazwa i adres
jednostki projektowej



ARLEX ATELIER
MAREK GIERULSKI
 AL. JANA PAWŁA II 25
 37-450 STAŁOWA WOLA
 NIP 865-101-92-23
 REGON 830100667
 tel: 0604-06-35-82
 015-844-38-01

PIĘTRO 3		MIESZKANIE
BUDYNEK MIESZKALNY WIEŁORODZINNY		58
adres inwestycji 23-400 BIŁGORAJ ul. WILLOWA nr geod. dz. 164/4, 151/1, 152/1 nr geod. dz. 148/54		skala: 1:50
inwestor GONIEC MARKIEWICZ PAWEŁ 23-400 BIŁGORAJ ul. POLNA 83		