



BIŁGORAJ GONIEC MIESZKANIE NR 59

PLAN MIESZKANIA W SKALI 1:50

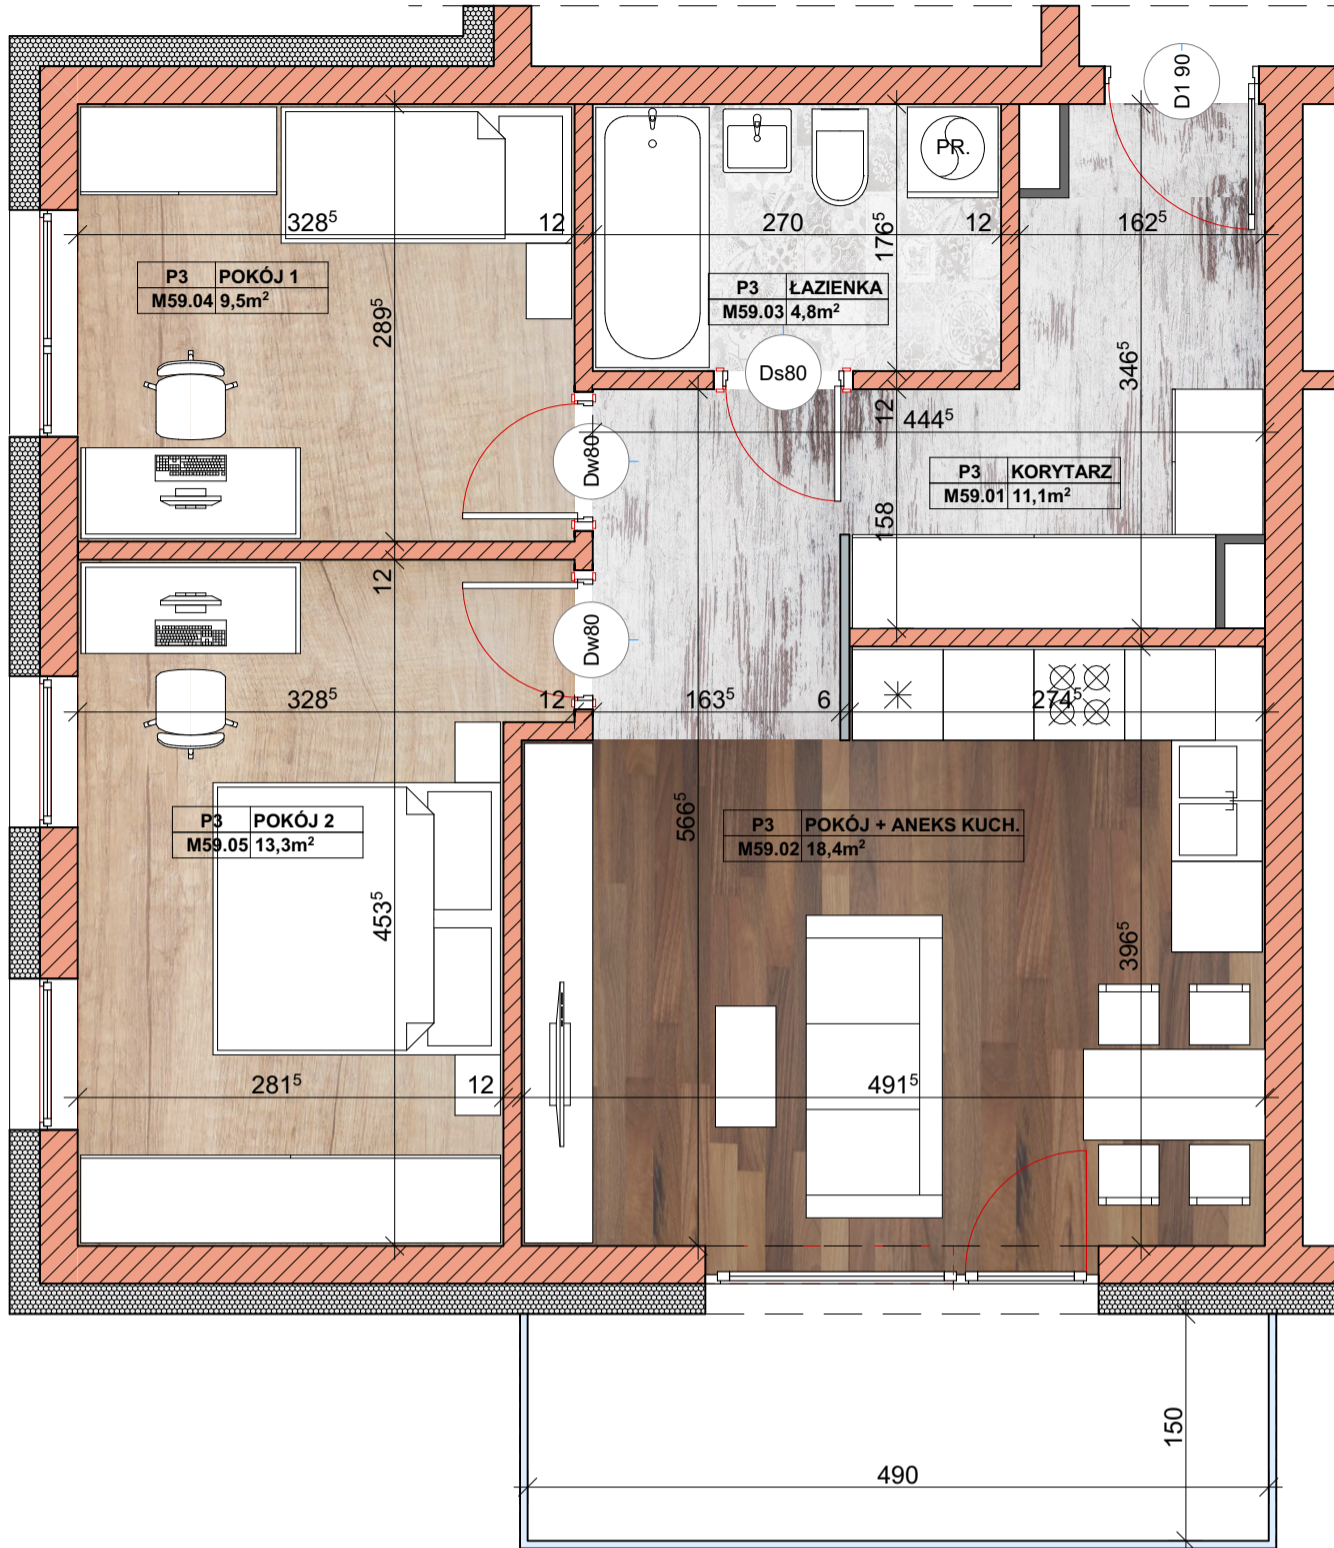

LOKALIZACJA MIESZKANIA W BUDYNKU

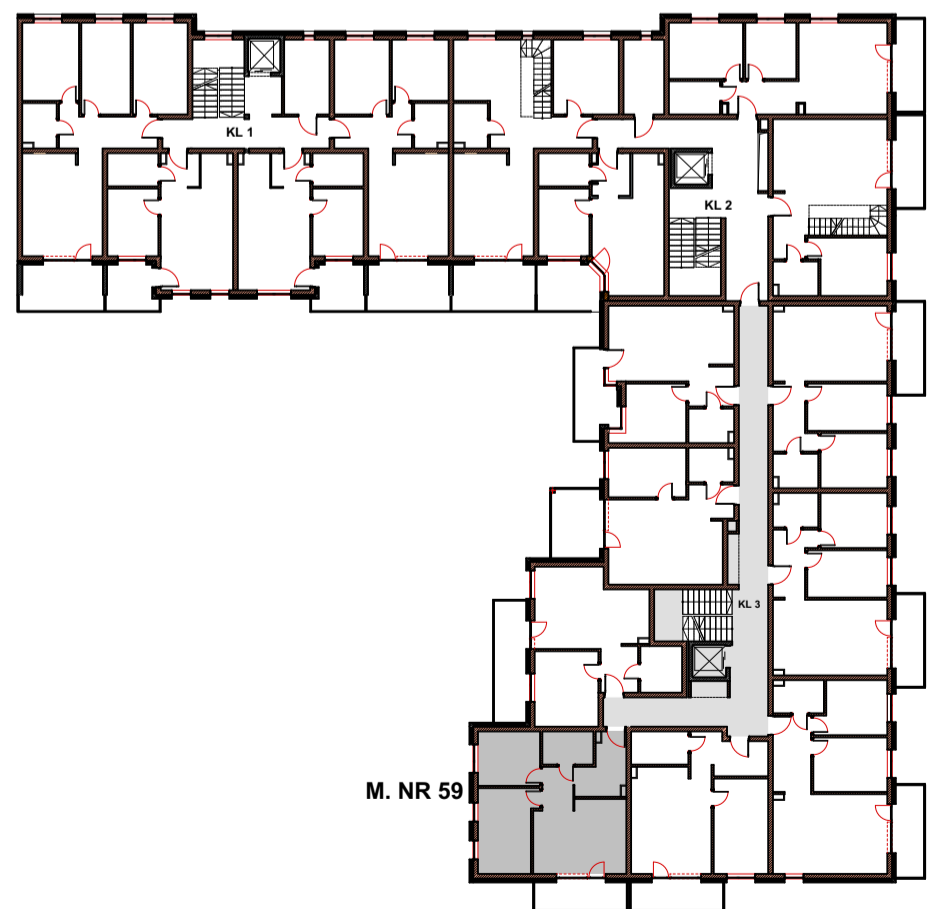

ZESTAWIENIE POMIESZCZEŃ	PIĘTRO III	
STREFA UŻYTKOWA	POMIESZCZENIE	POW.
KLATKA SCHODOWA 3 MIESZKANIE NR 59	M59.01. Korytarz	11,1m ²
	M59.02. Salon + aneks kuchenny	18,4m ²
	M59.03. Łazienka	4,8m ²
	M59.04. Pokój 1	9,5m ²
	M59.05. Pokój 2	13,3m ²
	Razem	57,1m²

nazwa i adres
jednostki projektowej:

**ARLEX ATELIER
MAREK GIERULSKI**
AL. JANA PAWŁA II 25
37-450 STAŁOWA WOLA
NIP 865-101-92-23
REGON 830100667
tel: 0604-06-35-82
015-844-38-01

PIĘTRO 3		MIESZKANIE
inwestycja	BUDYNEK MIESZKALNY WIEŁORODZINNY	59
adres inwestycji	23-400 BIŁGORAJ ul. WILLOWA	skala:
nr geod. dz. 164/4, 151/1, 152/1	nr geod. dz. 148/54	1:50
inwestor	GONIEC MARKIEWICZ PAWEŁ 23-400 BIŁGORAJ ul. POLNA 83	