


BIŁGORAJ GONIEC
MIESZKANIE NR 6

PLAN MIESZKANIA W SKALI 1:50



LOKALIZACJA MIESZKANIA W BUDYNKU

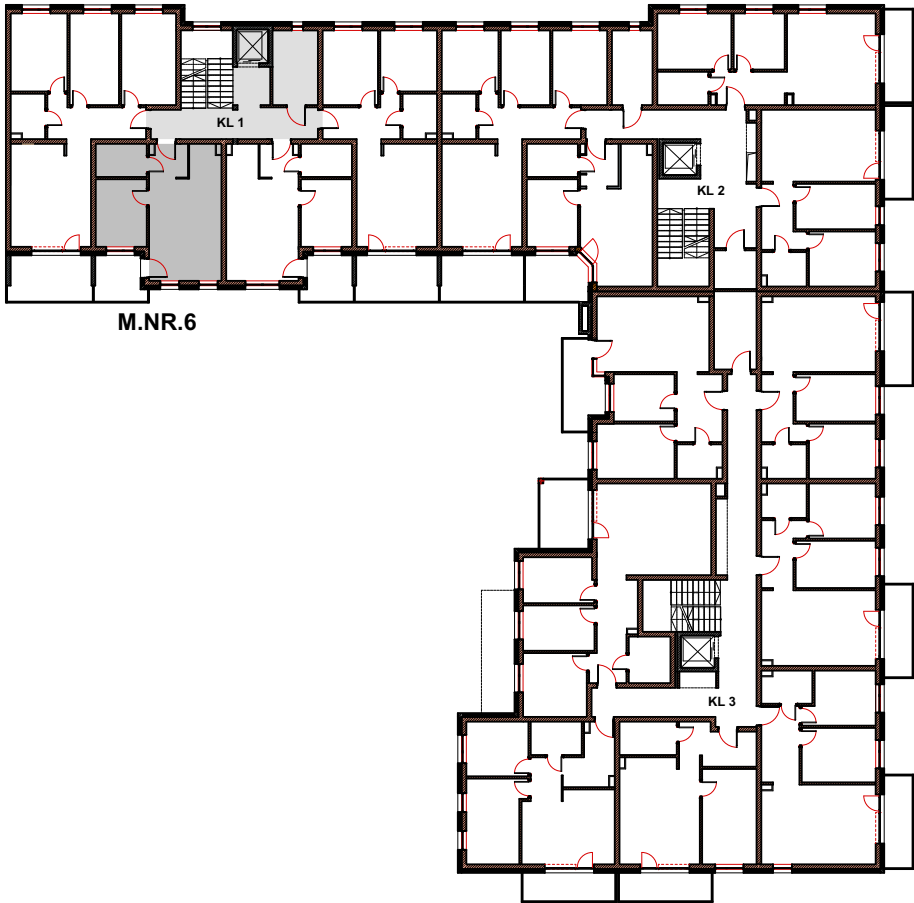

ZESTAWIENIE POMIESZCZEŃ		PIĘTRO I
STREFA UŻYTKOWA	POMIESZCZENIE	POW.
KLATKA SCHODOWA 1 MIESZKANIE NR 6	M6.01. Korytarz	3,5m ²
	M6.02. Salon + aneks kuchenny	23,7m ²
	M6.03. Łazienka	4,7m ²
	M6.04. Pokój	9,7m ²
	Razem	41,6m ²

nazwa i adres
jednostki projektowej:

ARLEX ATELIER
MAREK GIERULSKI
AL. JANA PAWŁA II 25
37-450 STAŁOWA WOLA
NIP 865-101-92-23
REGON 830100667
tel: 0604-06-35-82
015-844-38-01

PIĘTRO 1	
BUDYNEK MIESZKALNY WIEŁORODZINNY	
23-400 BIŁGORAJ ul. WILLOWA	
nr geod. dz. 164/4, 151/1, 152/1 nr geod. dz. 148/54	
GONIEC MARKIEWICZ PAWEŁ 23-400 BIŁGORAJ ul. POLNA 83	

MIESZKANIE
6
skala:
1:50