



# BIŁGORAJ GONIEC MIESZKANIE NR 60

## PLAN MIESZKANIA W SKALI 1:50

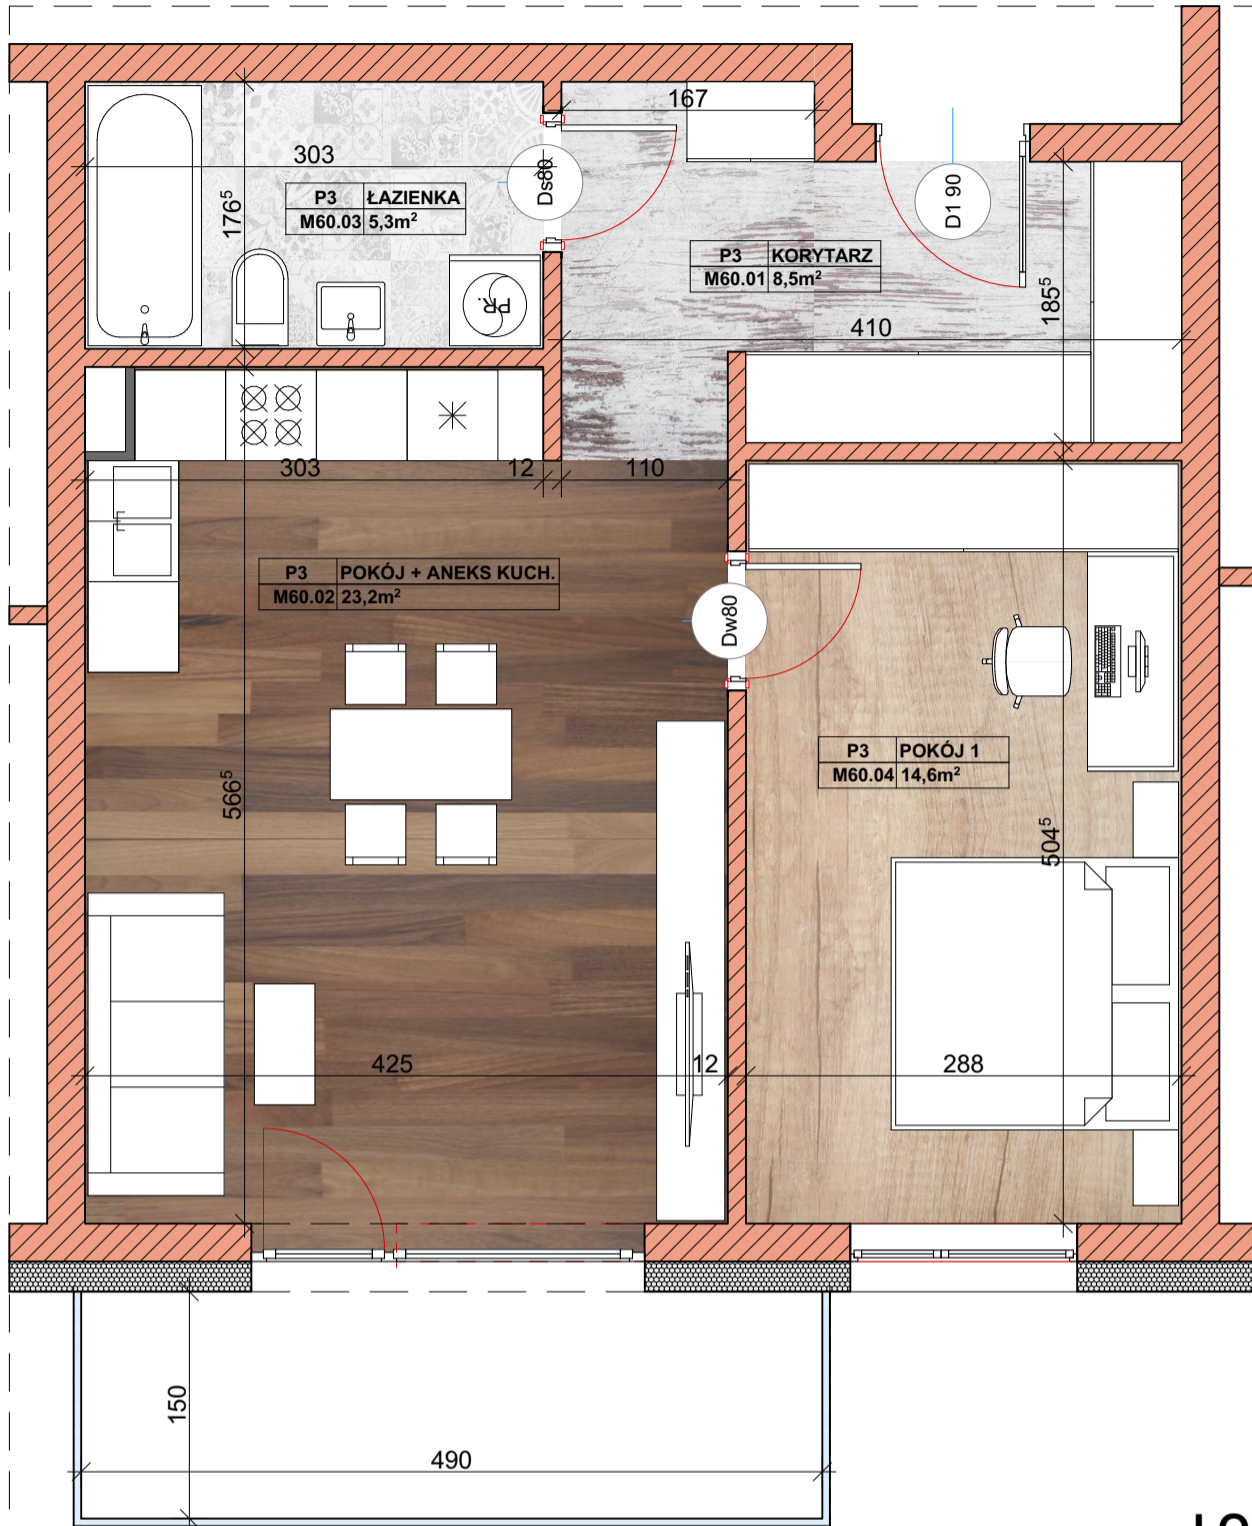

## LOKALIZACJA MIESZKANIA W BUDYNKU

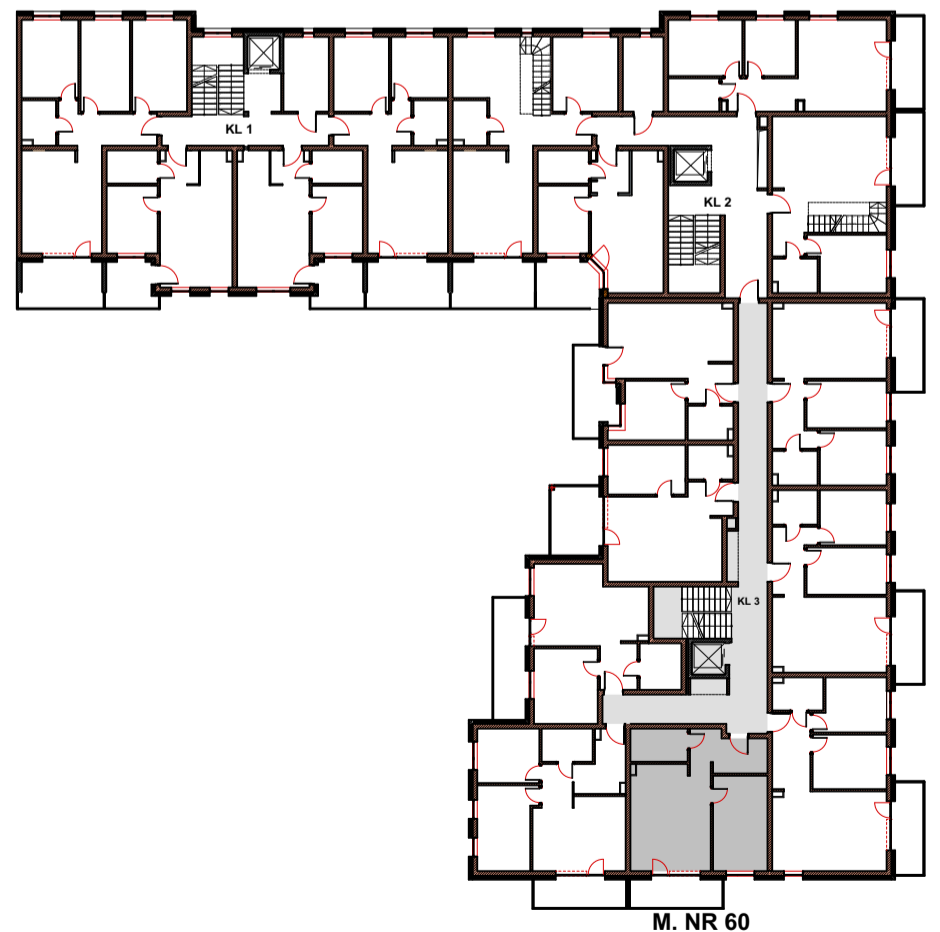

M. NR 60



ZESTAWIENIE POMIESZCZEŃ	PIĘTRO III	POW.
STREFA UŻYTKOWA	POMIESZCZENIE	
KLATKA SCHODOWA 3		
MIESZKANIE NR 60	M60.01. Korytarz	8,5m <sup>2</sup>
	M60.02. Salon + aneks kuchenny	23,2m <sup>2</sup>
	M60.03. Łazienka	5,3m <sup>2</sup>
	M60.04. Pokój 1	14,6m <sup>2</sup>
	<b>Razem</b>	<b>51,6m<sup>2</sup></b>

nazwa i adres  
jednostki projektowej

**ARLEX ATELIER**  
MAREK GIERULSKI

AL. JANA PAWŁA II 25  
37-450 STAŁOWA WOLA  
NIP 865-101-92-23  
REGON 830100667  
tel: 0604-06-35-82  
015-844-38-01

PIĘTRO 3		MIESZKANIE
inwestycja	BUDYNEK MIESZKALNY WIEŁORODZINNY	<b>60</b>
adres inwestycji	23-400 BIŁGORAJ ul. WILLOWA	skala:
	nr geod. dz. 164/4, 151/1, 152/1 nr geod. dz. 148/54	1:50
inwestor	GONIEC MARKIEWICZ PAWEŁ 23-400 BIŁGORAJ ul. POLNA 83	