



BIŁGORAJ GONIEC MIESZKANIE NR 61

PLAN MIESZKANIA W SKALI 1:50

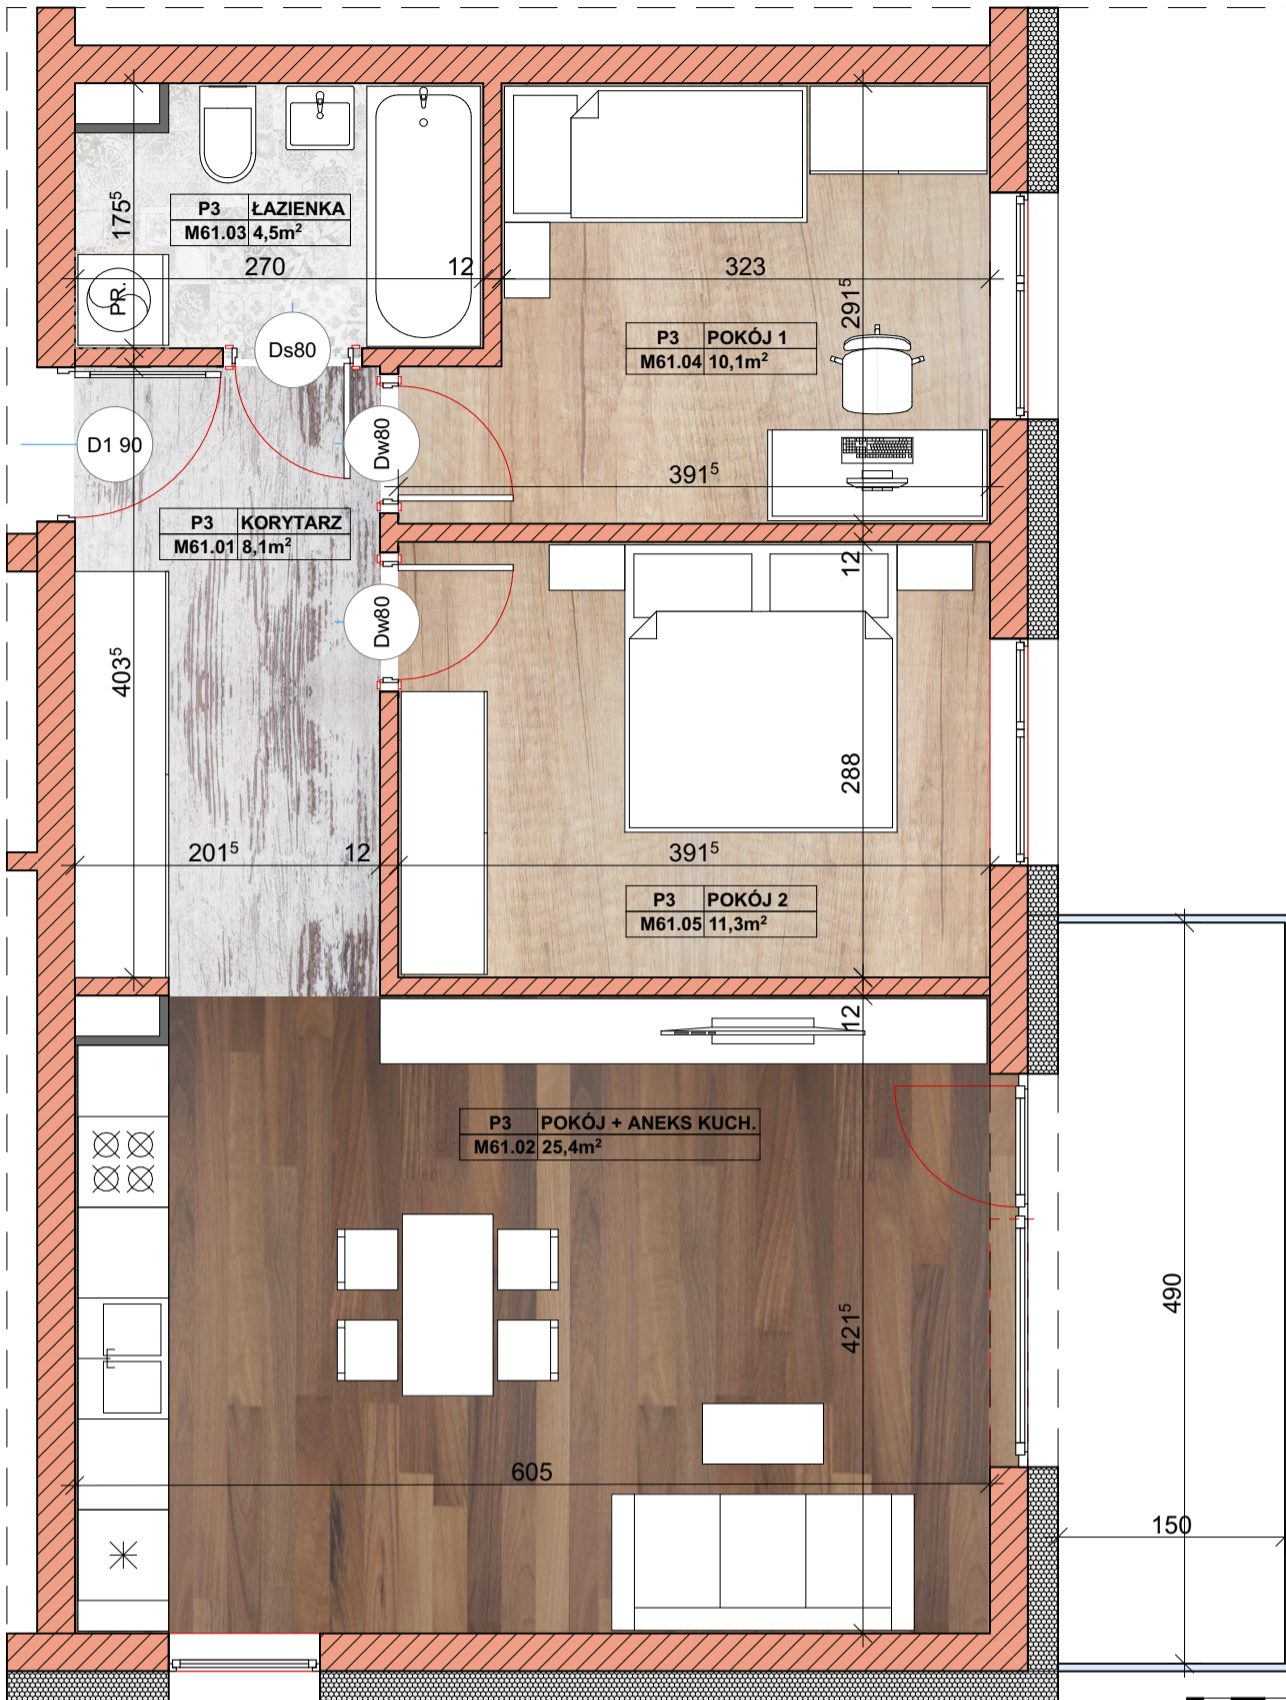


LOKALIZACJA MIESZKANIA W BUDYNKU

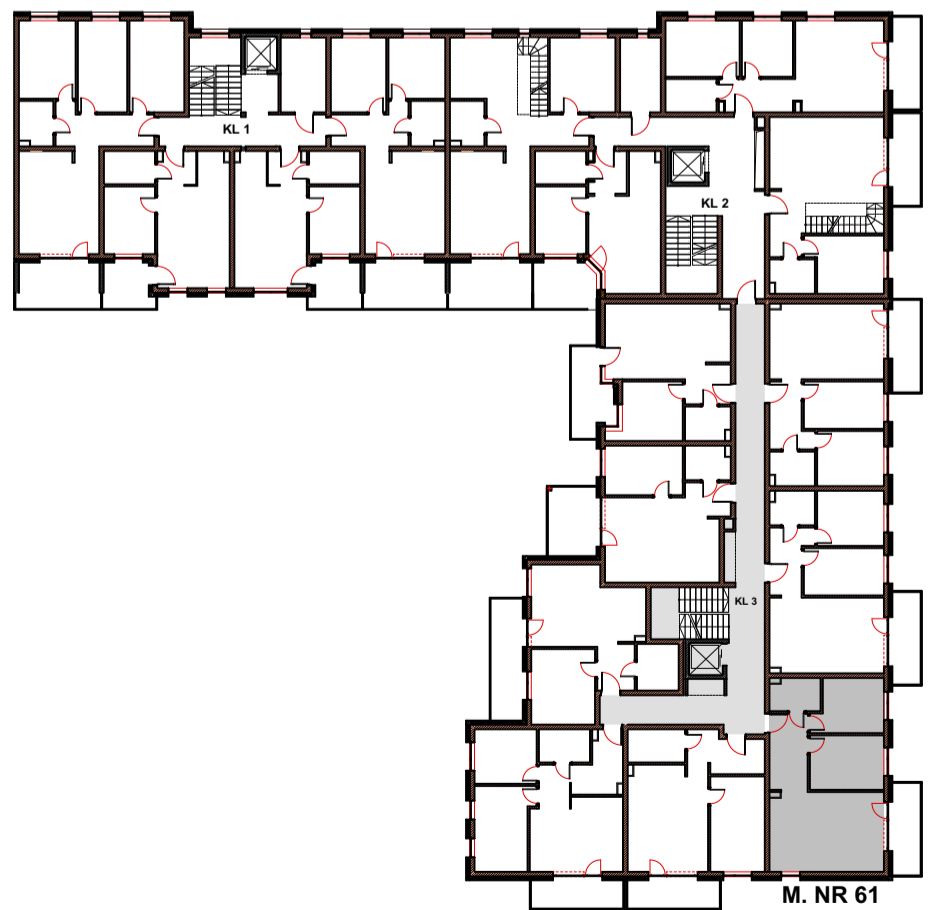

ZESTAWIENIE POMIESZCZEŃ	PIĘTRO III	
STREFA UŻYTKOWA	POMIESZCZENIE	POW.
KLATKA SCHODOWA 3 MIESZKANIE NR 61	M61.01. Korytarz	8,1m ²
	M61.02. Salon + aneks kuchenny	25,4m ²
	M61.03. Łazienka	4,5m ²
	M61.04. Pokój 1	10,1m ²
	M61.05. Pokój 2	11,3m ²
	Razem	59,4m²

nazwa i adres
jednostki projektowej:



**ARLEX ATELIER
MAREK GIERULSKI**
AL. JANA PAWŁA II 25
37-450 STAŁOWA WOLA
NIP 865-101-92-23
REGON 830100667
tel: 0604-06-35-82
015-844-38-01

PIĘTRO 3		MIESZKANIE
inwestycja	BUDYNEK MIESZKALNY WIEŁORODZINNY	61
adres inwestycji	23-400 BIŁGORAJ ul. WILLOWA nr geod. dz. 164/4, 151/1, 152/1 nr geod. dz. 148/54	skala: 1:50
inwestor	GONIEC MARKIEWICZ PAWEŁ 23-400 BIŁGORAJ ul. POLNA 83	