BIŁGORAJ GONIEC
MIESZKANIE NR 13

PLAN MIESZKANIA W SKALI 1:50

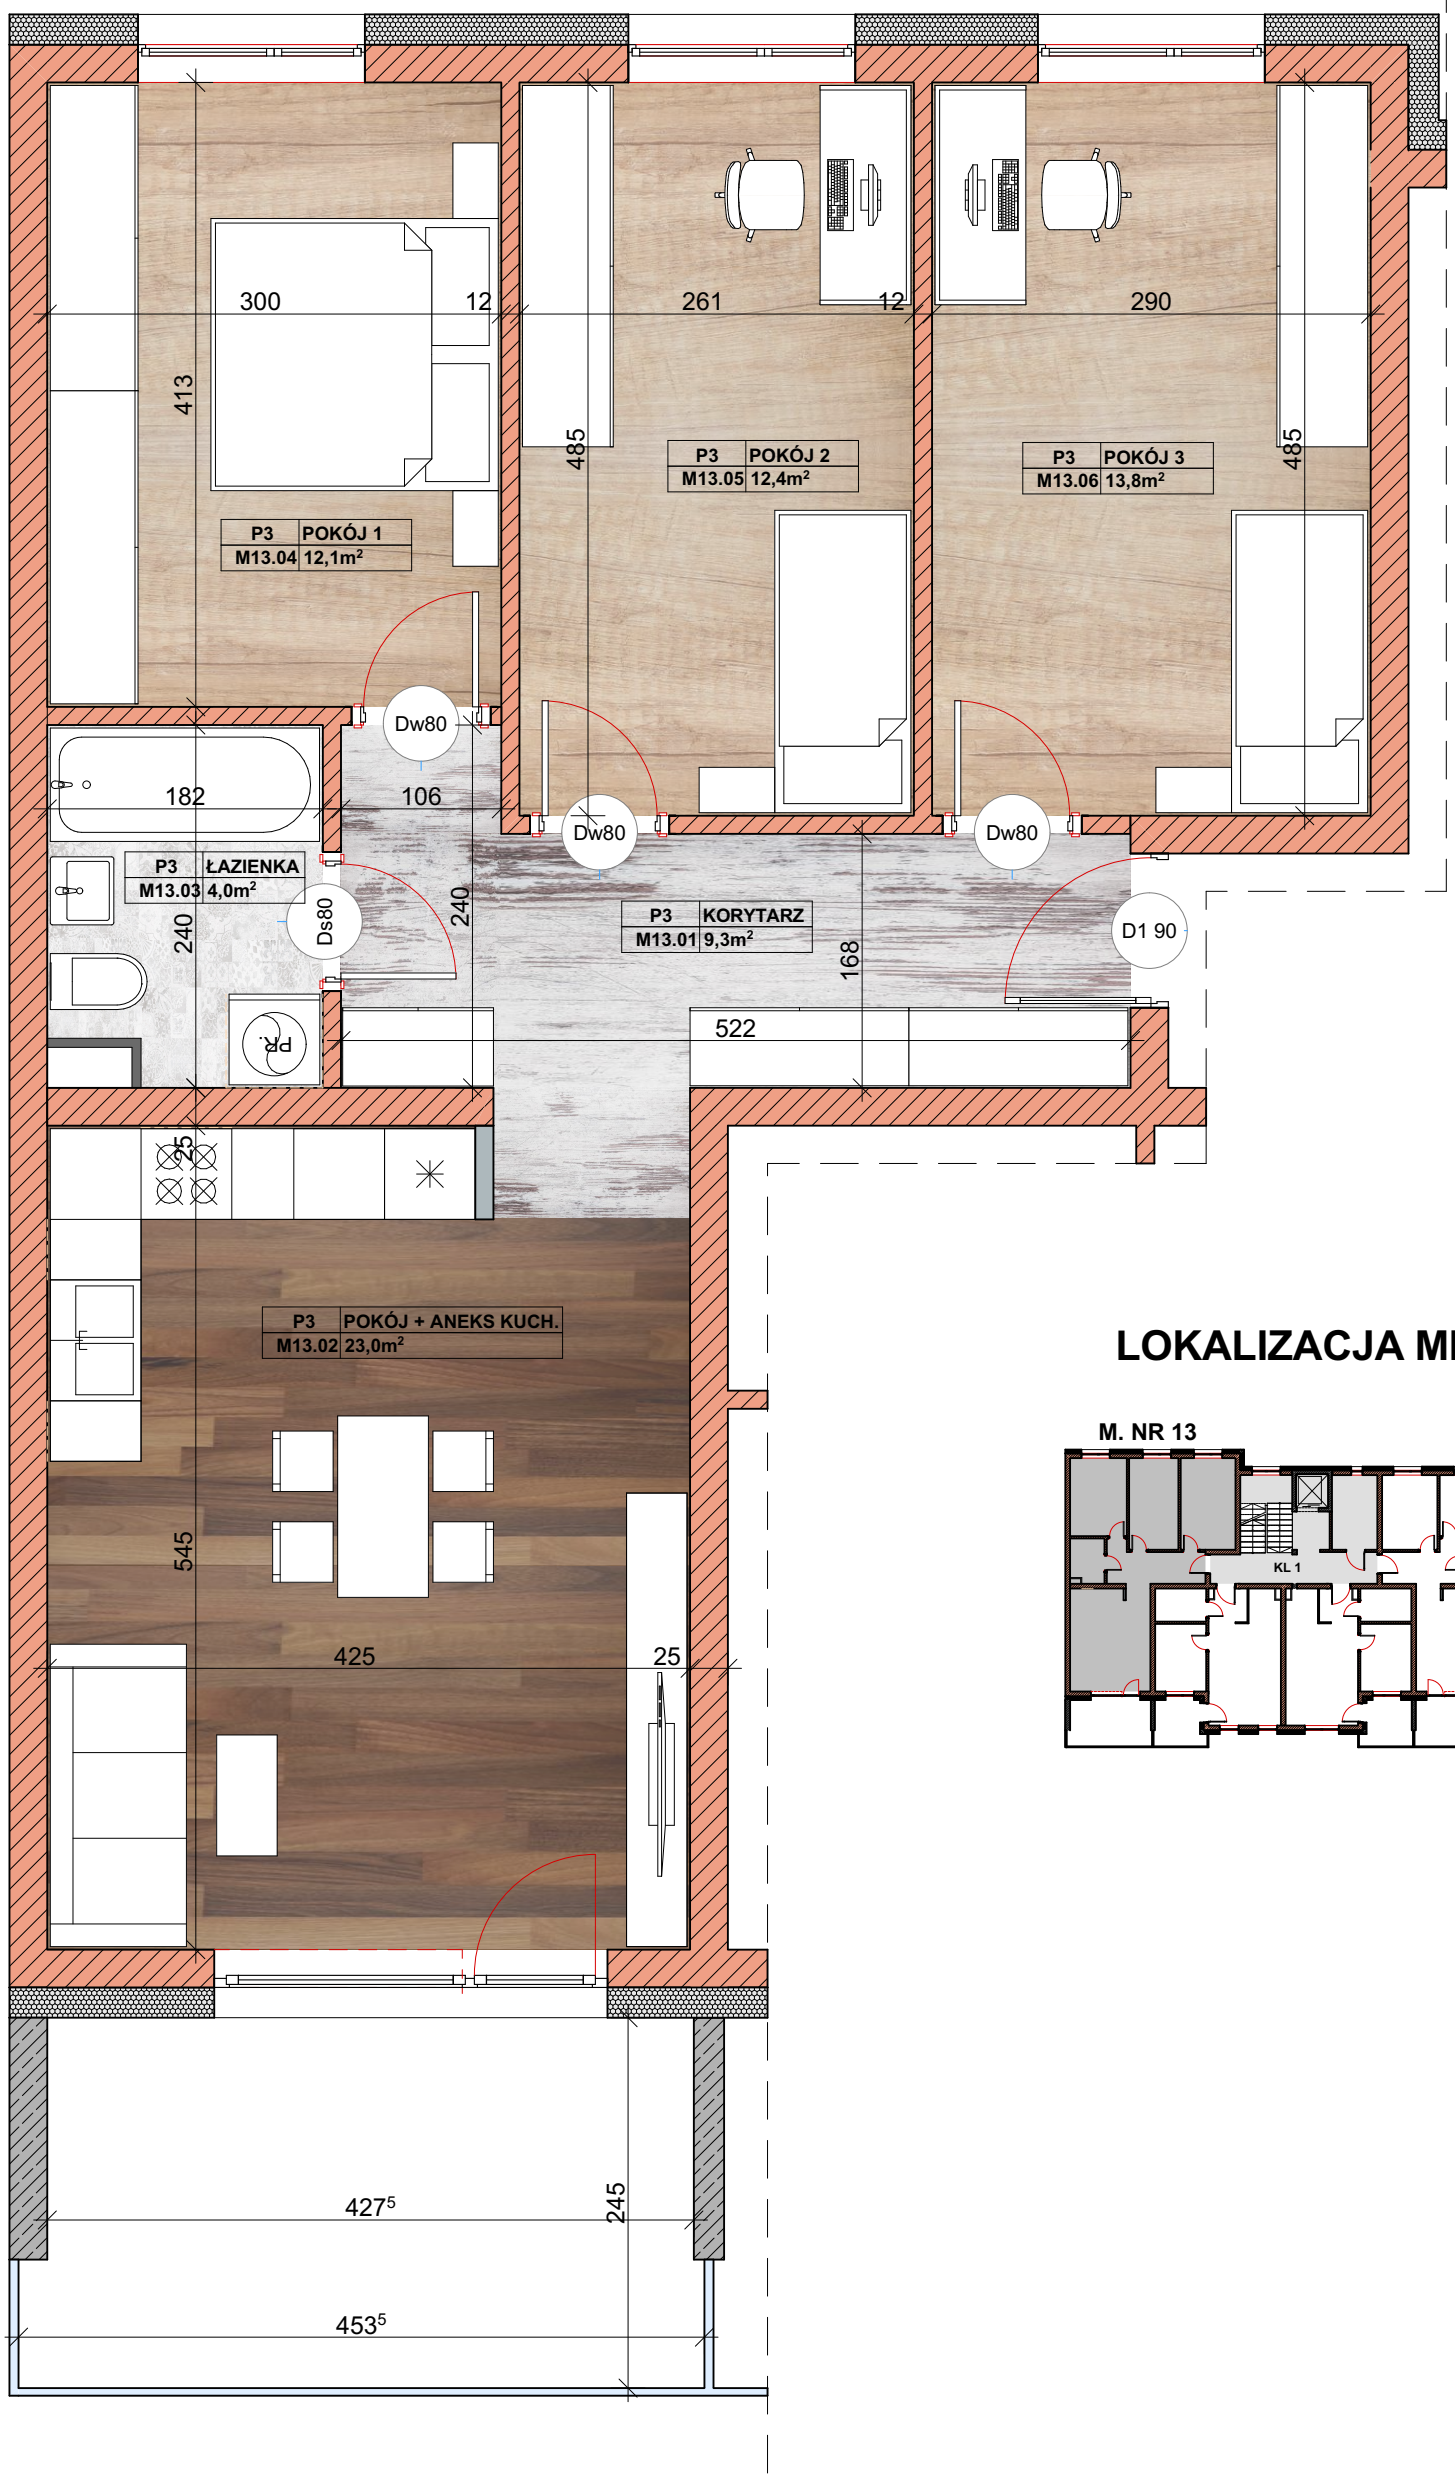

LOKALIZACJA MIESZKANIA W BUDYNKU

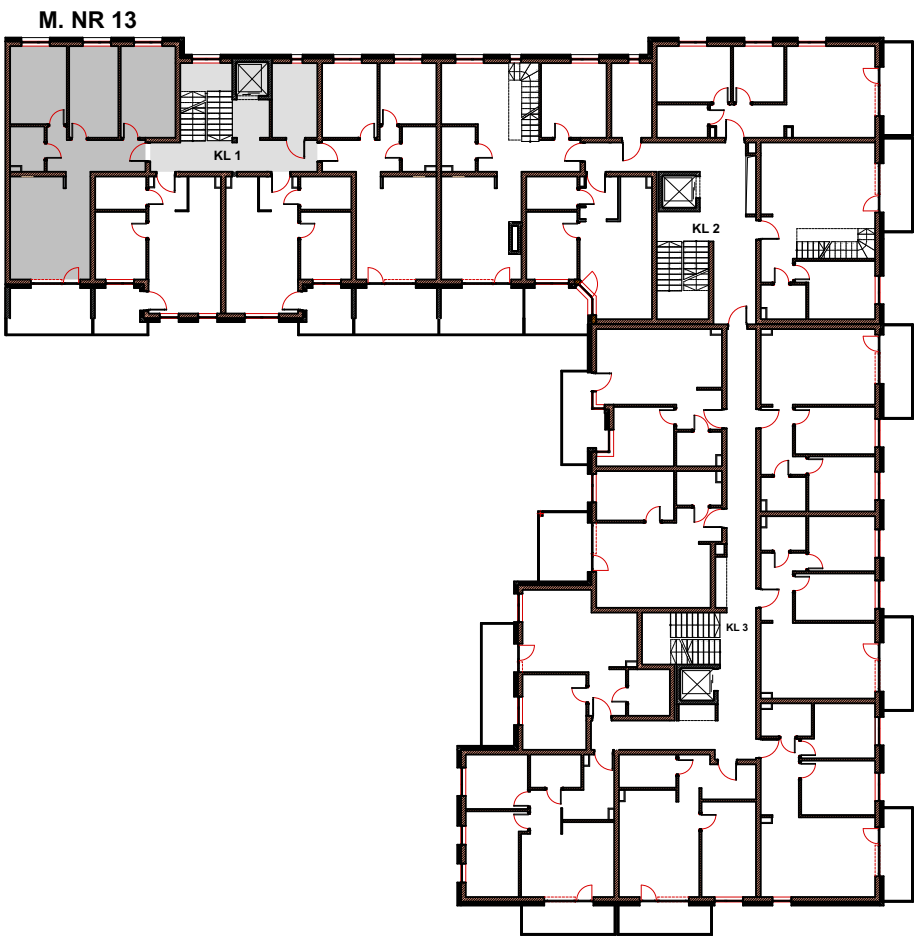

ZESTAWIENIE POMIESZCZEŃ	PIĘTRO III	
STREFA UŻYTKOWA	POMIESZCZENIE	POW.
KLATKA SCHODOWA 1		
MIESZKANIE NR 13	M13.01. Korytarz	9,3m²
	M13.02. Salon + aneks kuchenny	23,0m²
	M13.03. Łazienka	4,0m²
	M13.04. Pokój 1	12,1m²
	M13.05. Pokój 2	12,4m²
	M13.06. Pokój 3	13,8m²
	Razem	**74,6m²**

nazwa i adres jednostki projektowej:
ARLEX ATELIER MAREK GIERULSKI
AL. JANA PAWŁA II 25
37-450 STALOWA WOLA
NIP 865-101-92-23
REGON 830100667
tel: 0604-06-35-82
015- 844 -38-01

PIĘTRO 3

inwestycja: BUDYNEK MIESZKALNY WIELORODZINNY

adres inwestycji: 23-400 BILGORAJ ul. WILLOWA

nr geod. dz. 164/4, 151/1, 152/1 nr geod. dz. 148/54

inwestor: GONIEC MARKIEWICZ PAWEŁ, 23-400 BILGORAJ, ul. POLNA 83

MIESZKANIE **13**

skala: 1:50