# BIŁGORAJ GONIEC
## MIESZKANIE NR 15

### PLAN MIESZKANIA W SKALI 1:50

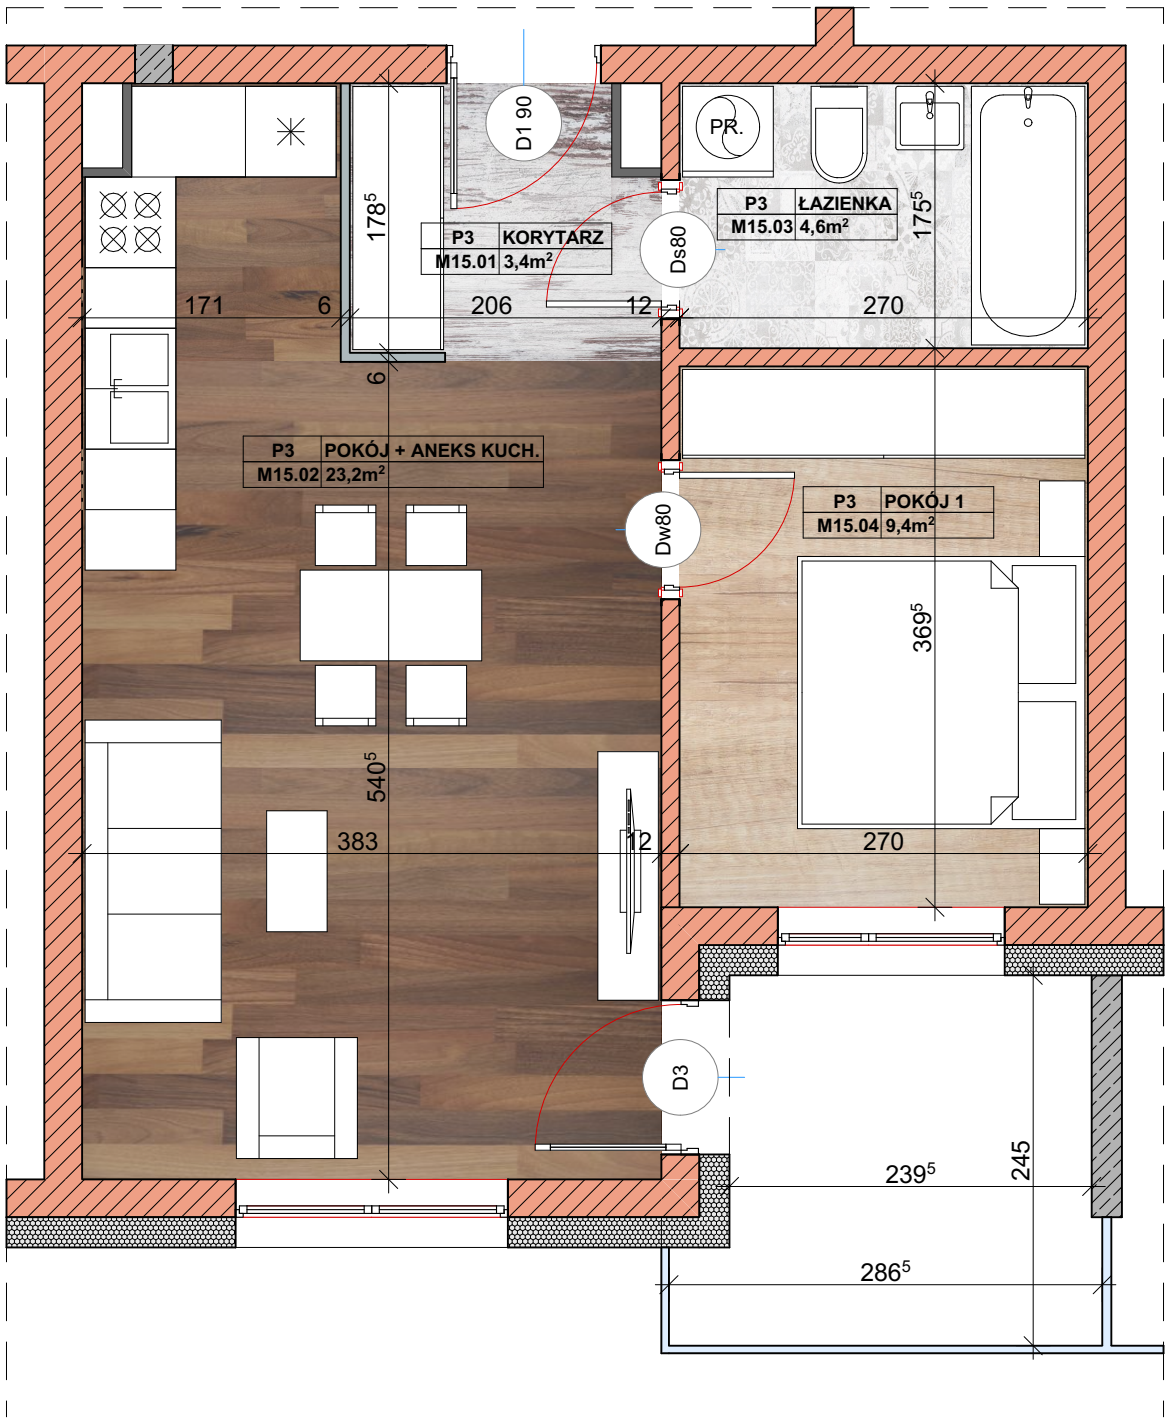

### LOKALIZACJA MIESZKANIA W BUDYNKU

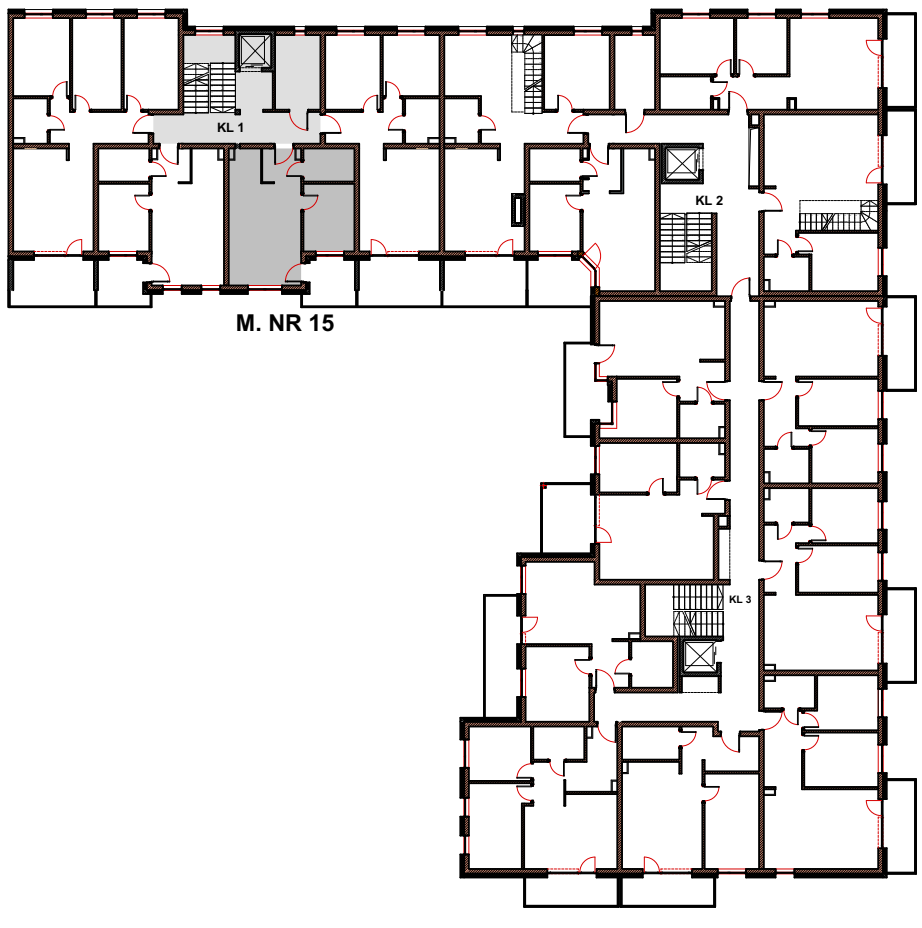


| ZESTAWIENIE POMIESZCZEŃ | PIĘTRO III | |
|---|---|---|
| **STREFA UŻYTKOWA** | POMIESZCZENIE | POW. |
| **KLATKA SCHODOWA 1** | | |
| MIESZKANIE NR 15 | M15.01. Korytarz | 3,4m² |
| | M15.02. Salon + aneks kuchenny | 23,2m² |
| | M15.03. Łazienka | 4,6m² |
| | M15.04. Pokój 1 | 9,4m² |
| | **Razem** | **40,6m²** |


nazwa i adres jednostki projektowej:
ARLEX ATELIER MAREK GIERULSKI
AL. JANA PAWŁA II 25
37-450 STALOWA WOLA
NIP 865-101-92-23
REGON 830100667
tel: 0604-06-35-82
015- 844 -38-01


**PIĘTRO 3**

MIESZKANIE **15**

inwestycja: BUDYNEK MIESZKALNY WIELORODZINNY

adres inwestycji: 23-400 BILGORAJ ul. WILLOWA

nr geod. dz. 164/4, 151/1, 152/1 nr geod. dz. 148/54

skala: 1:50

inwestor: GONIEC MARKIEWICZ PAWEŁ, 23-400 BILGORAJ, ul. POLNA 83