



BIŁGORAJ GONIEC MIESZKANIE NR 16

PLAN MIESZKANIA W SKALI 1:50

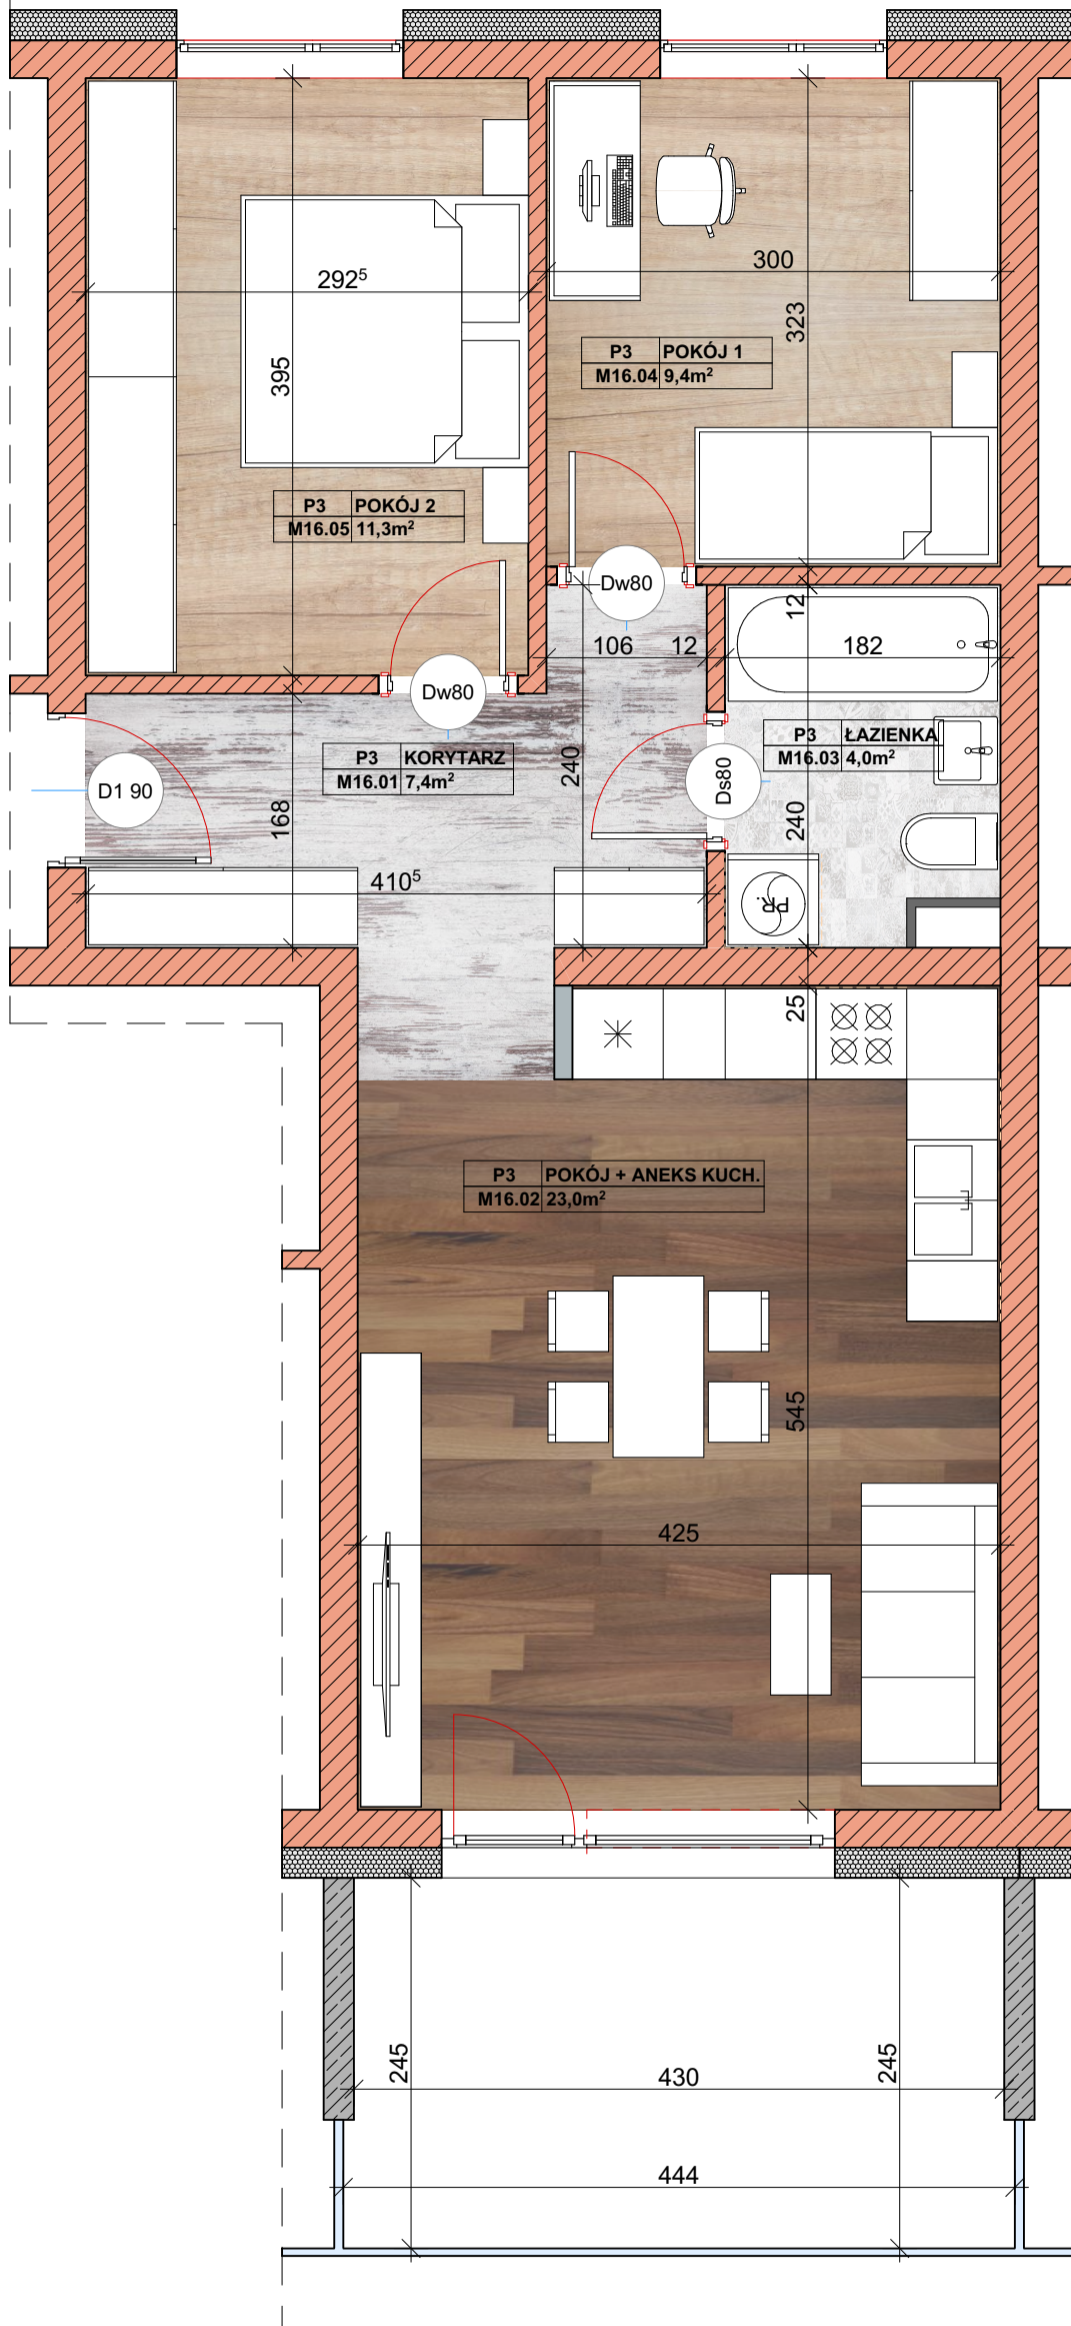


LOKALIZACJA MIESZKANIA W BUDYNKU

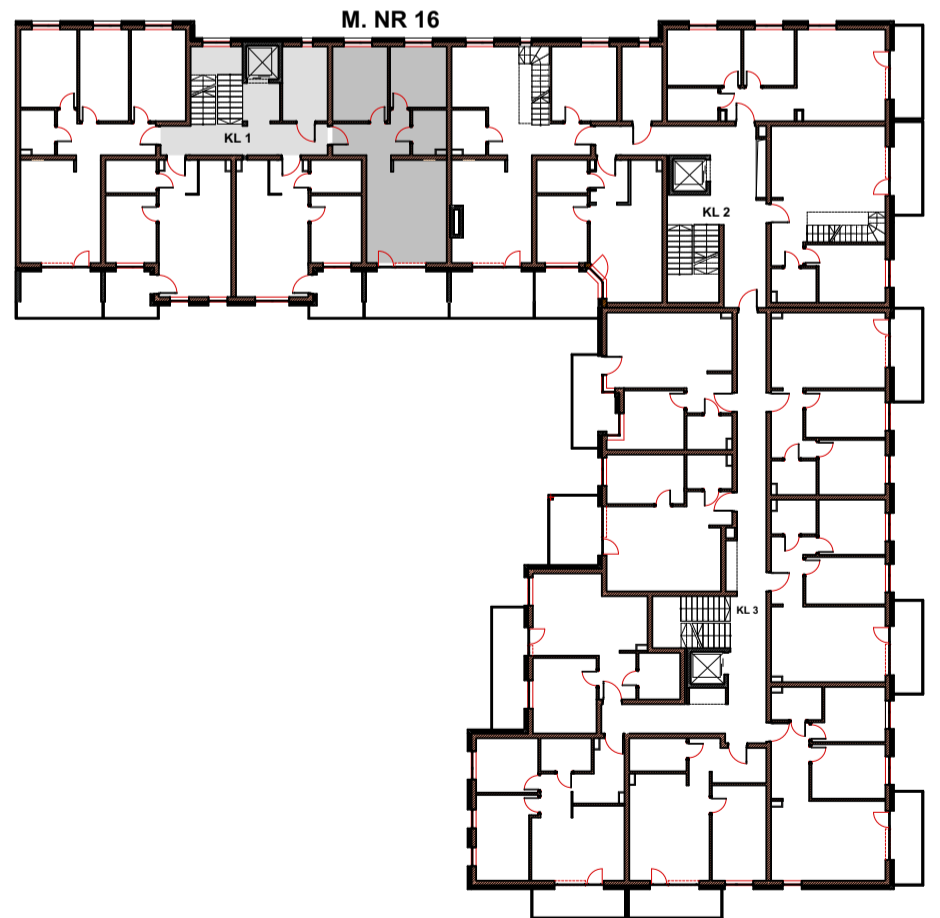

ZESTAWIENIE POMIESZCZEŃ	PIĘTRO III	
STREFA UŻYTKOWA	POMIESZCZENIE	POW.
KLATKA SCHODOWA 1 MIESZKANIE NR 16	M16.01. Korytarz	7,4m ²
	M16.02. Salon + aneks kuchenny	23,0m ²
	M16.03. Łazienka	4,0m ²
	M16.04. Pokój 1	9,4m ²
	M16.05. Pokój 2	11,3m ²
	Razem	55,1m²

nazwa i adres
jednostki projektowej



**ARLEX ATELIER
MAREK GIERULSKI**
AL. JANA PAWŁA II 25
37-450 STAŁOWA WOLA
NIP 865-101-92-23
REGON 830100667
tel: 0604-06-35-82
015-844-38-01

PIĘTRO 3		MIESZKANIE
BUDYNEK MIESZKALNY WIEŁORODZINNY		16
adres inwestycji		skala:
23-400 BIŁGORAJ ul. WILLOWA		1:50
nr geod. dz. 164/4, 151/1, 152/1 nr geod. dz. 148/54		
inwestor		
GONIEC MARKIEWICZ PAWEŁ 23-400 BIŁGORAJ ul. POLNA 83		