


# BIŁGORAJ GONIEC MIESZKANIE NR 17

## PLAN MIESZKANIA W SKALI 1:50

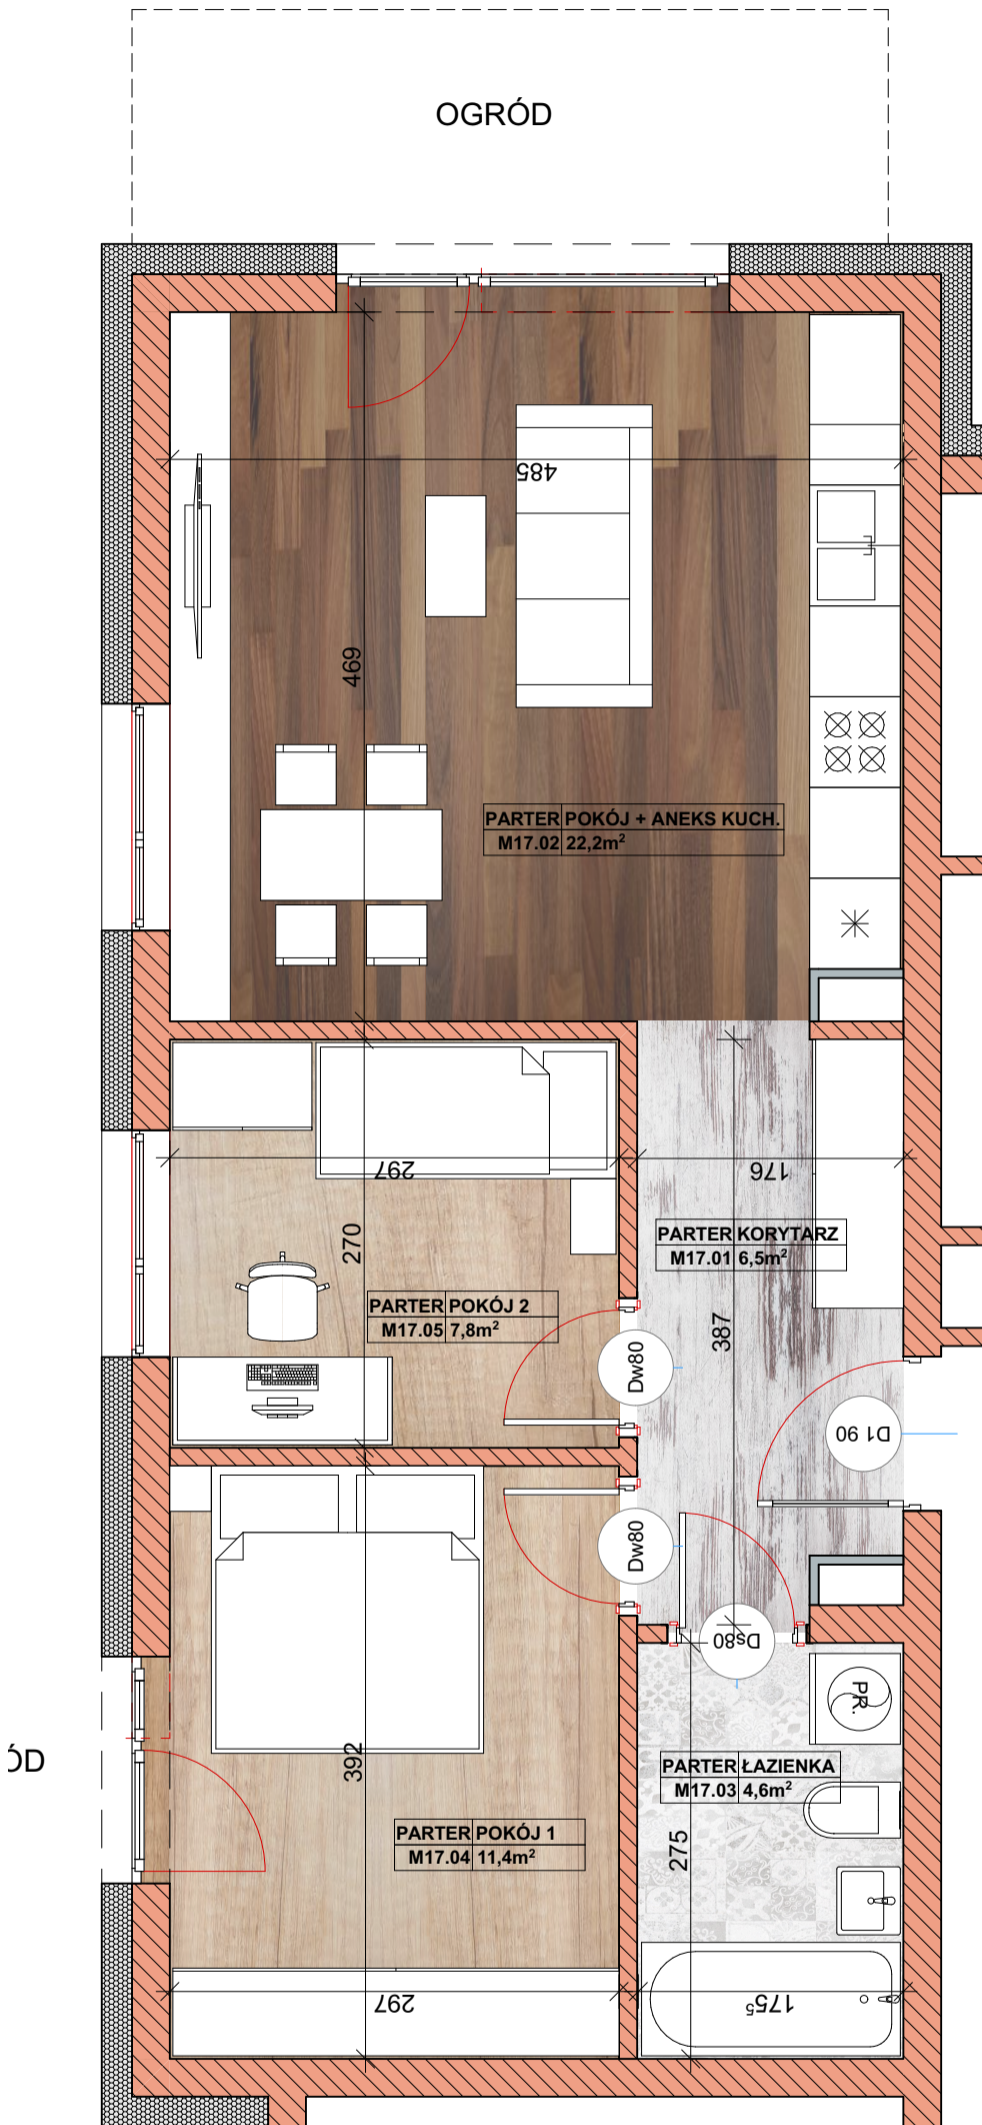

## LOKALIZACJA MIESZKANIA W BUDYNKU



ZESTAWIENIE POMIESZCZEŃ	PARTER	
STREFA UŻYTKOWA	POMIESZCZENIE	POW.
KLATKA SCHODOWA 2		
MIESZKANIE NR 17	M17.01. Korytarz	6,5m <sup>2</sup>
	M17.02. Salon + aneks kuchenny	22,2m <sup>2</sup>
	M17.03. Łazienka	4,6m <sup>2</sup>
	M17.04. Pokój 1	11,4m <sup>2</sup>
	M17.05. Pokój 2	7,8m <sup>2</sup>
	<b>Razem</b>	<b>52,5m<sup>2</sup></b>

nazwa i adres  
jednostki projektowej

**ARLEX ATELIER**  
**MAREK GIERULSKI**  
AL. JANA PAWŁA II 25  
37-450 STAŁOWA WOLA  
NIP 865-101-92-23  
REGON 830100667  
tel: 0604-06-35-82  
015-844-38-01

PARTER		MIESZKANIE
BUDYNEK MIESZKALNY WIEŁORODZINNY		<b>17</b>
adres inwestycji		skala:
23-400 BIŁGORAJ ul. WILLOWA		1:50
nr geod. dz. 164/4, 151/1, 152/1	nr geod. dz. 148/54	
inwestor		
GONIEC MARKIEWICZ PAWEŁ 23-400 BIŁGORAJ ul. POLNA 83		