BIŁGORAJ GONIEC
MIESZKANIE NR 20

PLAN MIESZKANIA W SKALI 1:50

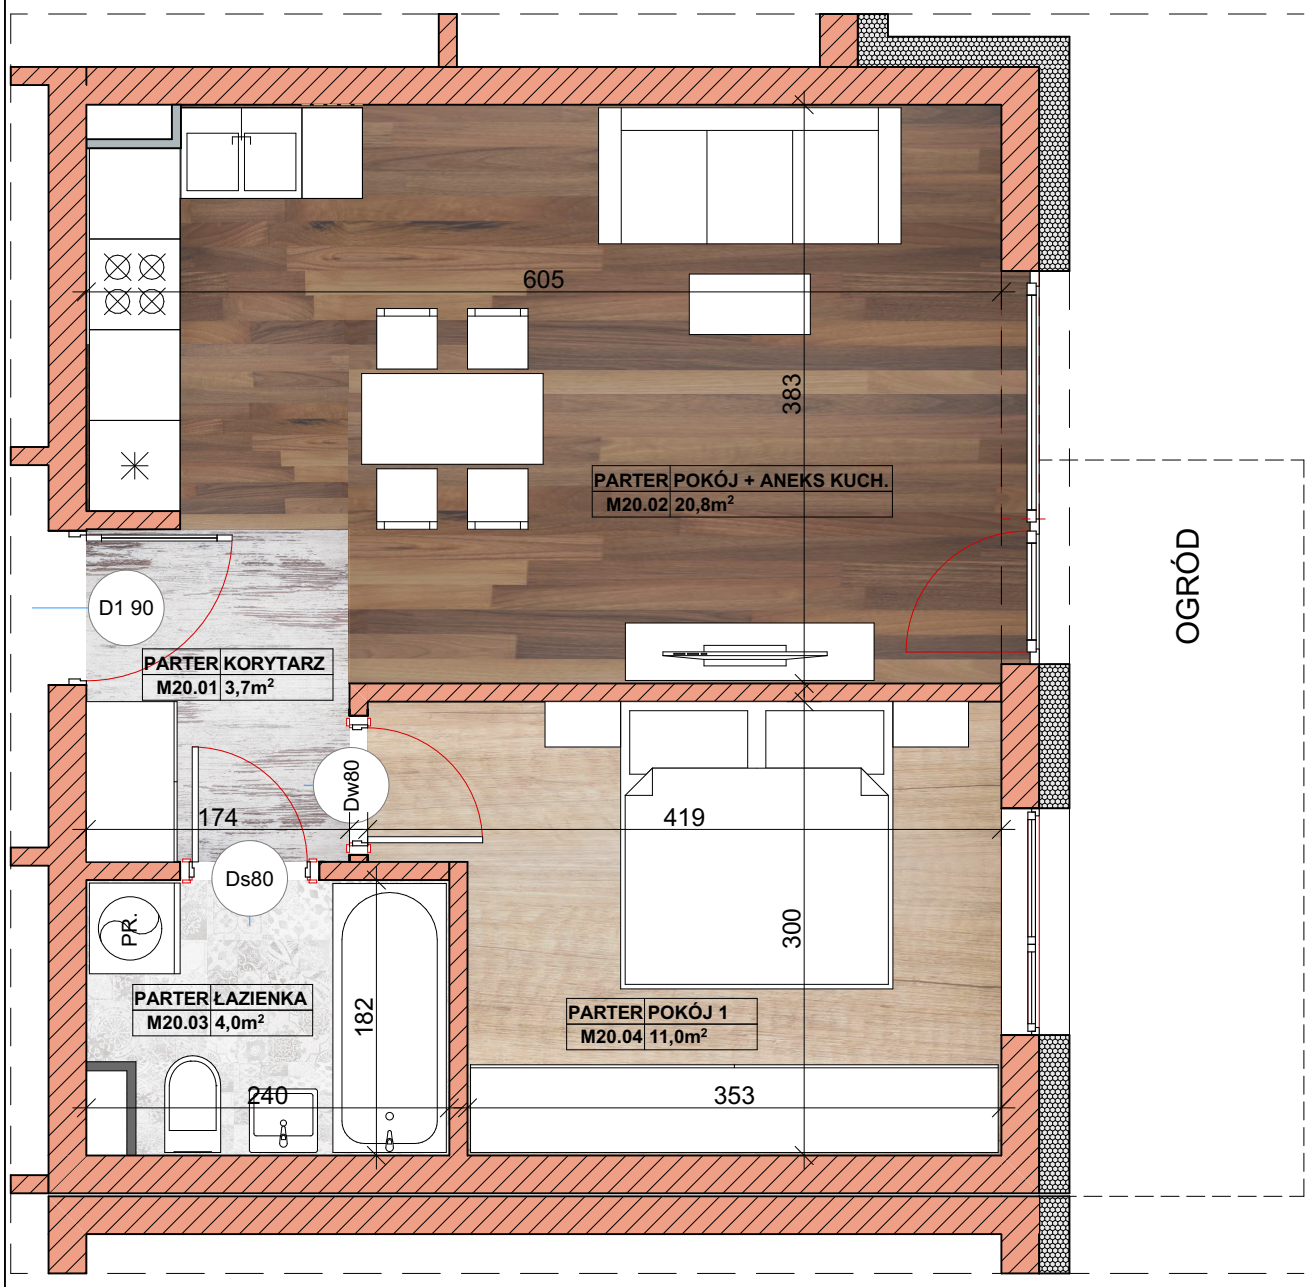

LOKALIZACJA MIESZKANIA W BUDYNKU

ZESTAWIENIE POMIESZCZEŃ	PARTER	
STREFA UŻYTKOWA	POMIESZCZENIE	POW.
KLATKA SCHODOWA 2		
MIESZKANIE NR 20	M20.01. Korytarz	3,7m²
	M20.02. Salon + aneks kuchenny	20,8m²
	M20.03. Łazienka	4,0m²
	M20.04. Pokój 1	11,0m²
	Razem	**39,5m²**

nazwa i adres jednostki projektowej:
ARLEX ATELIER MAREK GIERULSKI
AL. JANA PAWŁA II 25
37-450 STALOWA WOLA
NIP 865-101-92-23
REGON 830100667
tel: 0604-06-35-82
015- 844 -38-01

PARTER

inwestycja: BUDYNEK MIESZKALNY WIELORODZINNY

adres inwestycji: 23-400 BILGORAJ ul. WILLOWA

nr geod. dz. 164/4, 151/1, 152/1 nr geod. dz. 148/54

inwestor: GONIEC MARKIEWICZ PAWEŁ, 23-400 BILGORAJ, ul. POLNA 83

MIESZKANIE **20**

skala: 1:50