



BIŁGORAJ GONIEC MIESZKANIE NR 22

PLAN MIESZKANIA W SKALI 1:50

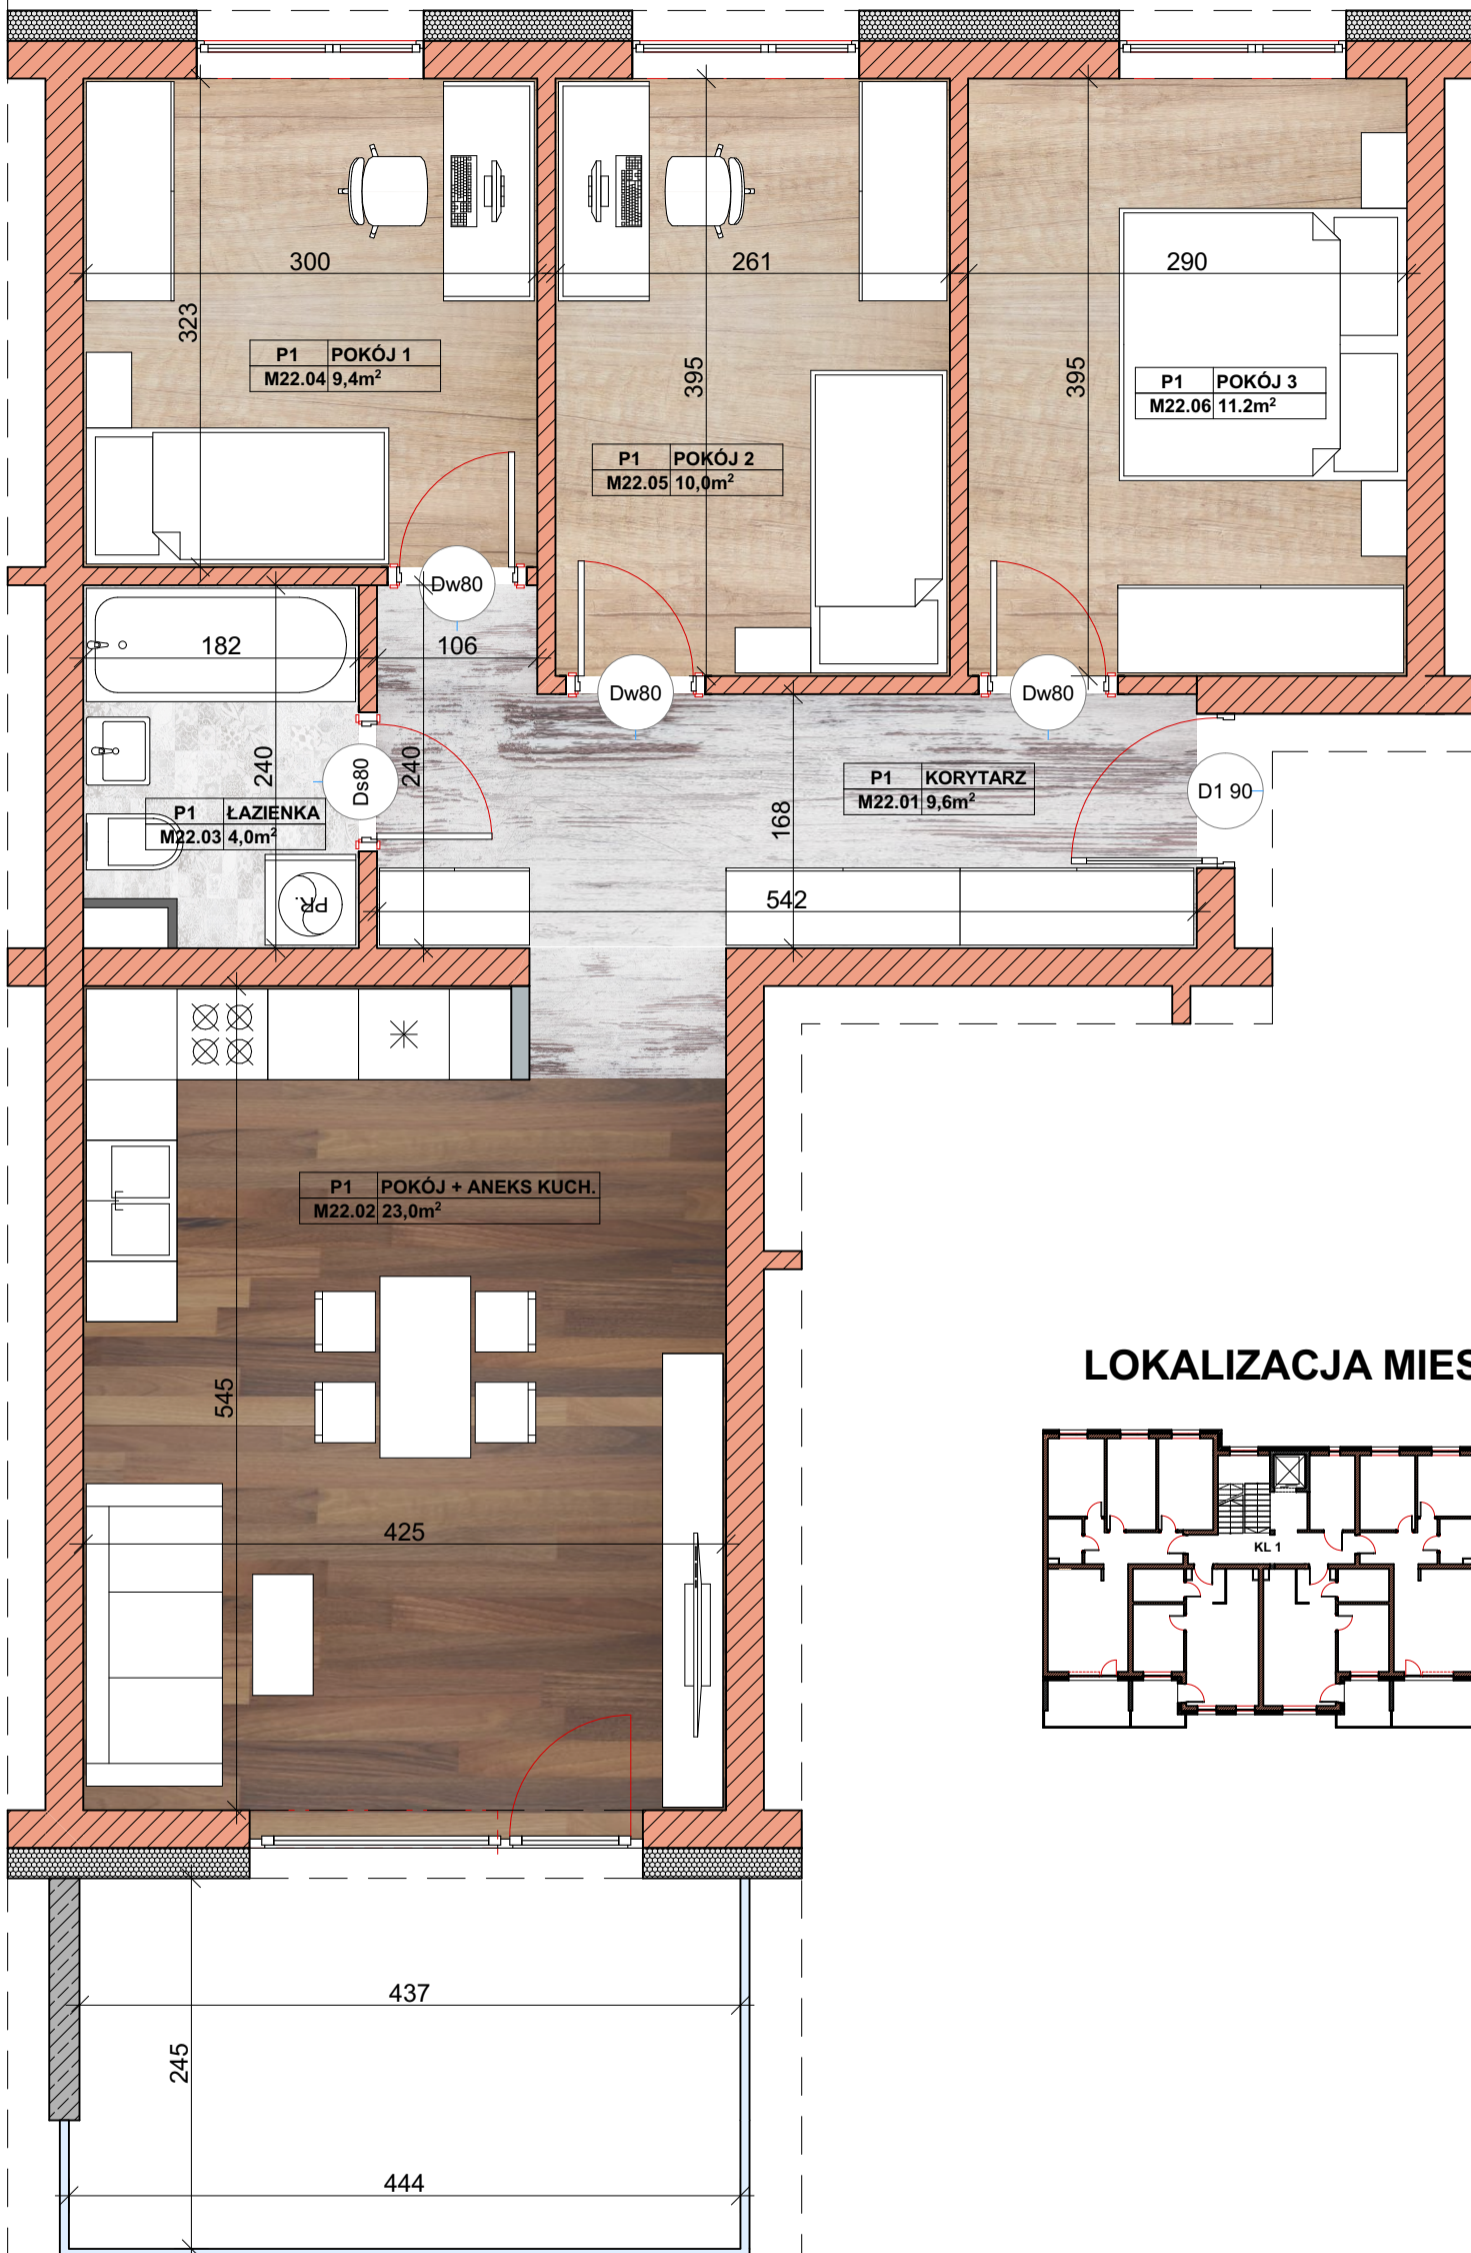

LOKALIZACJA MIESZKANIA W BUDYNKU

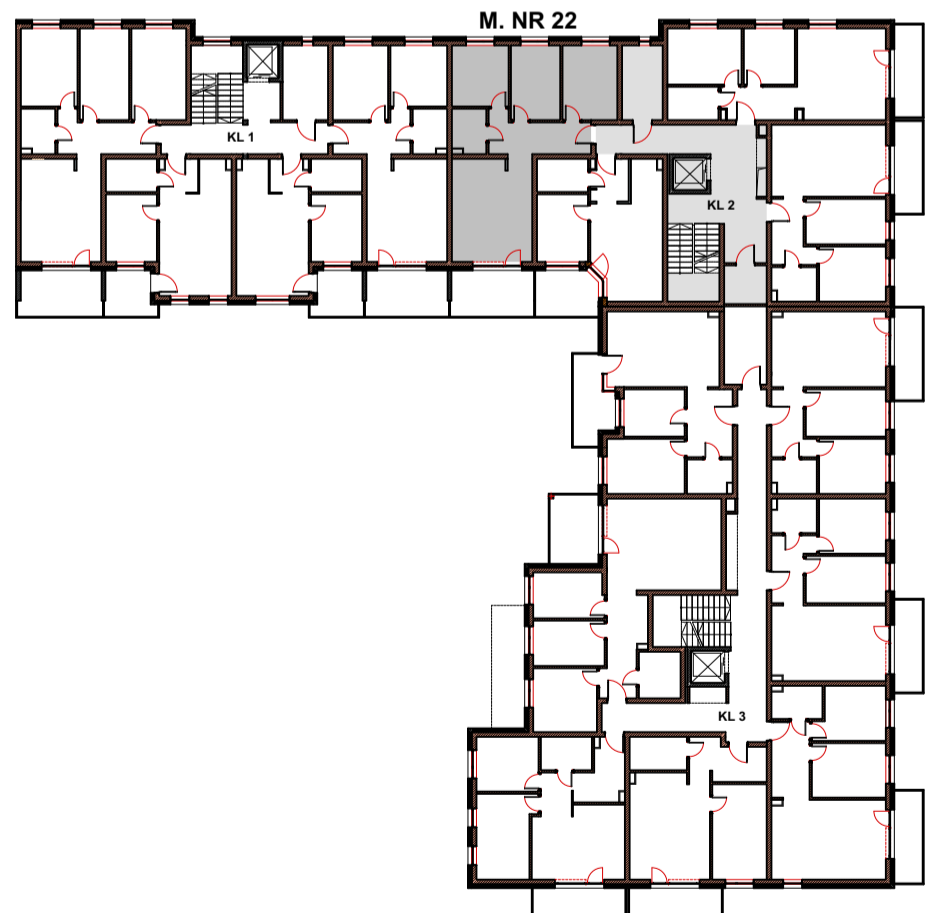

ZESTAWIENIE POMIESZCZEŃ	PIĘTRO I	POW.
STREFA UŻYTKOWA	POMIESZCZENIE	
KLATKA SCHODOWA 2		
MIESZKANIE NR 22	M22.01. Korytarz	9,6m ²
	M22.02. Salon + aneks kuchenny	23,0m ²
	M22.03. Łazienka	4,0m ²
	M22.04. Pokój 1	9,4m ²
	M22.05. Pokój 2	10,0m ²
	M22.06. Pokój 3	11,2m ²
	Razem	67,2m²

nazwa i adres
jednostki projektowej:

ARLEX ATELIER
MAREK GIERULSKI

AL. JANA PAWŁA II 25
37-450 STAŁOWA WOLA
NIP 865-101-92-23
REGON 830100667
tel: 0604-06-35-82
015-844-38-01

PIĘTRO 1		MIESZKANIE
inwestycja	BUDYNEK MIESZKALNY WIEŁORODZINNY	22
adres inwestycji	23-400 BIŁGORAJ ul. WILLOWA	skala:
	nr geod. dz. 164/4, 151/1, 152/1 nr geod. dz. 148/54	1:50
inwestor	GONIEC MARKIEWICZ PAWEŁ 23-400 BIŁGORAJ ul. POLNA 83	