



BIŁGORAJ GONIEC
MIESZKANIE NR 26

PLAN MIESZKANIA W SKALI 1:50

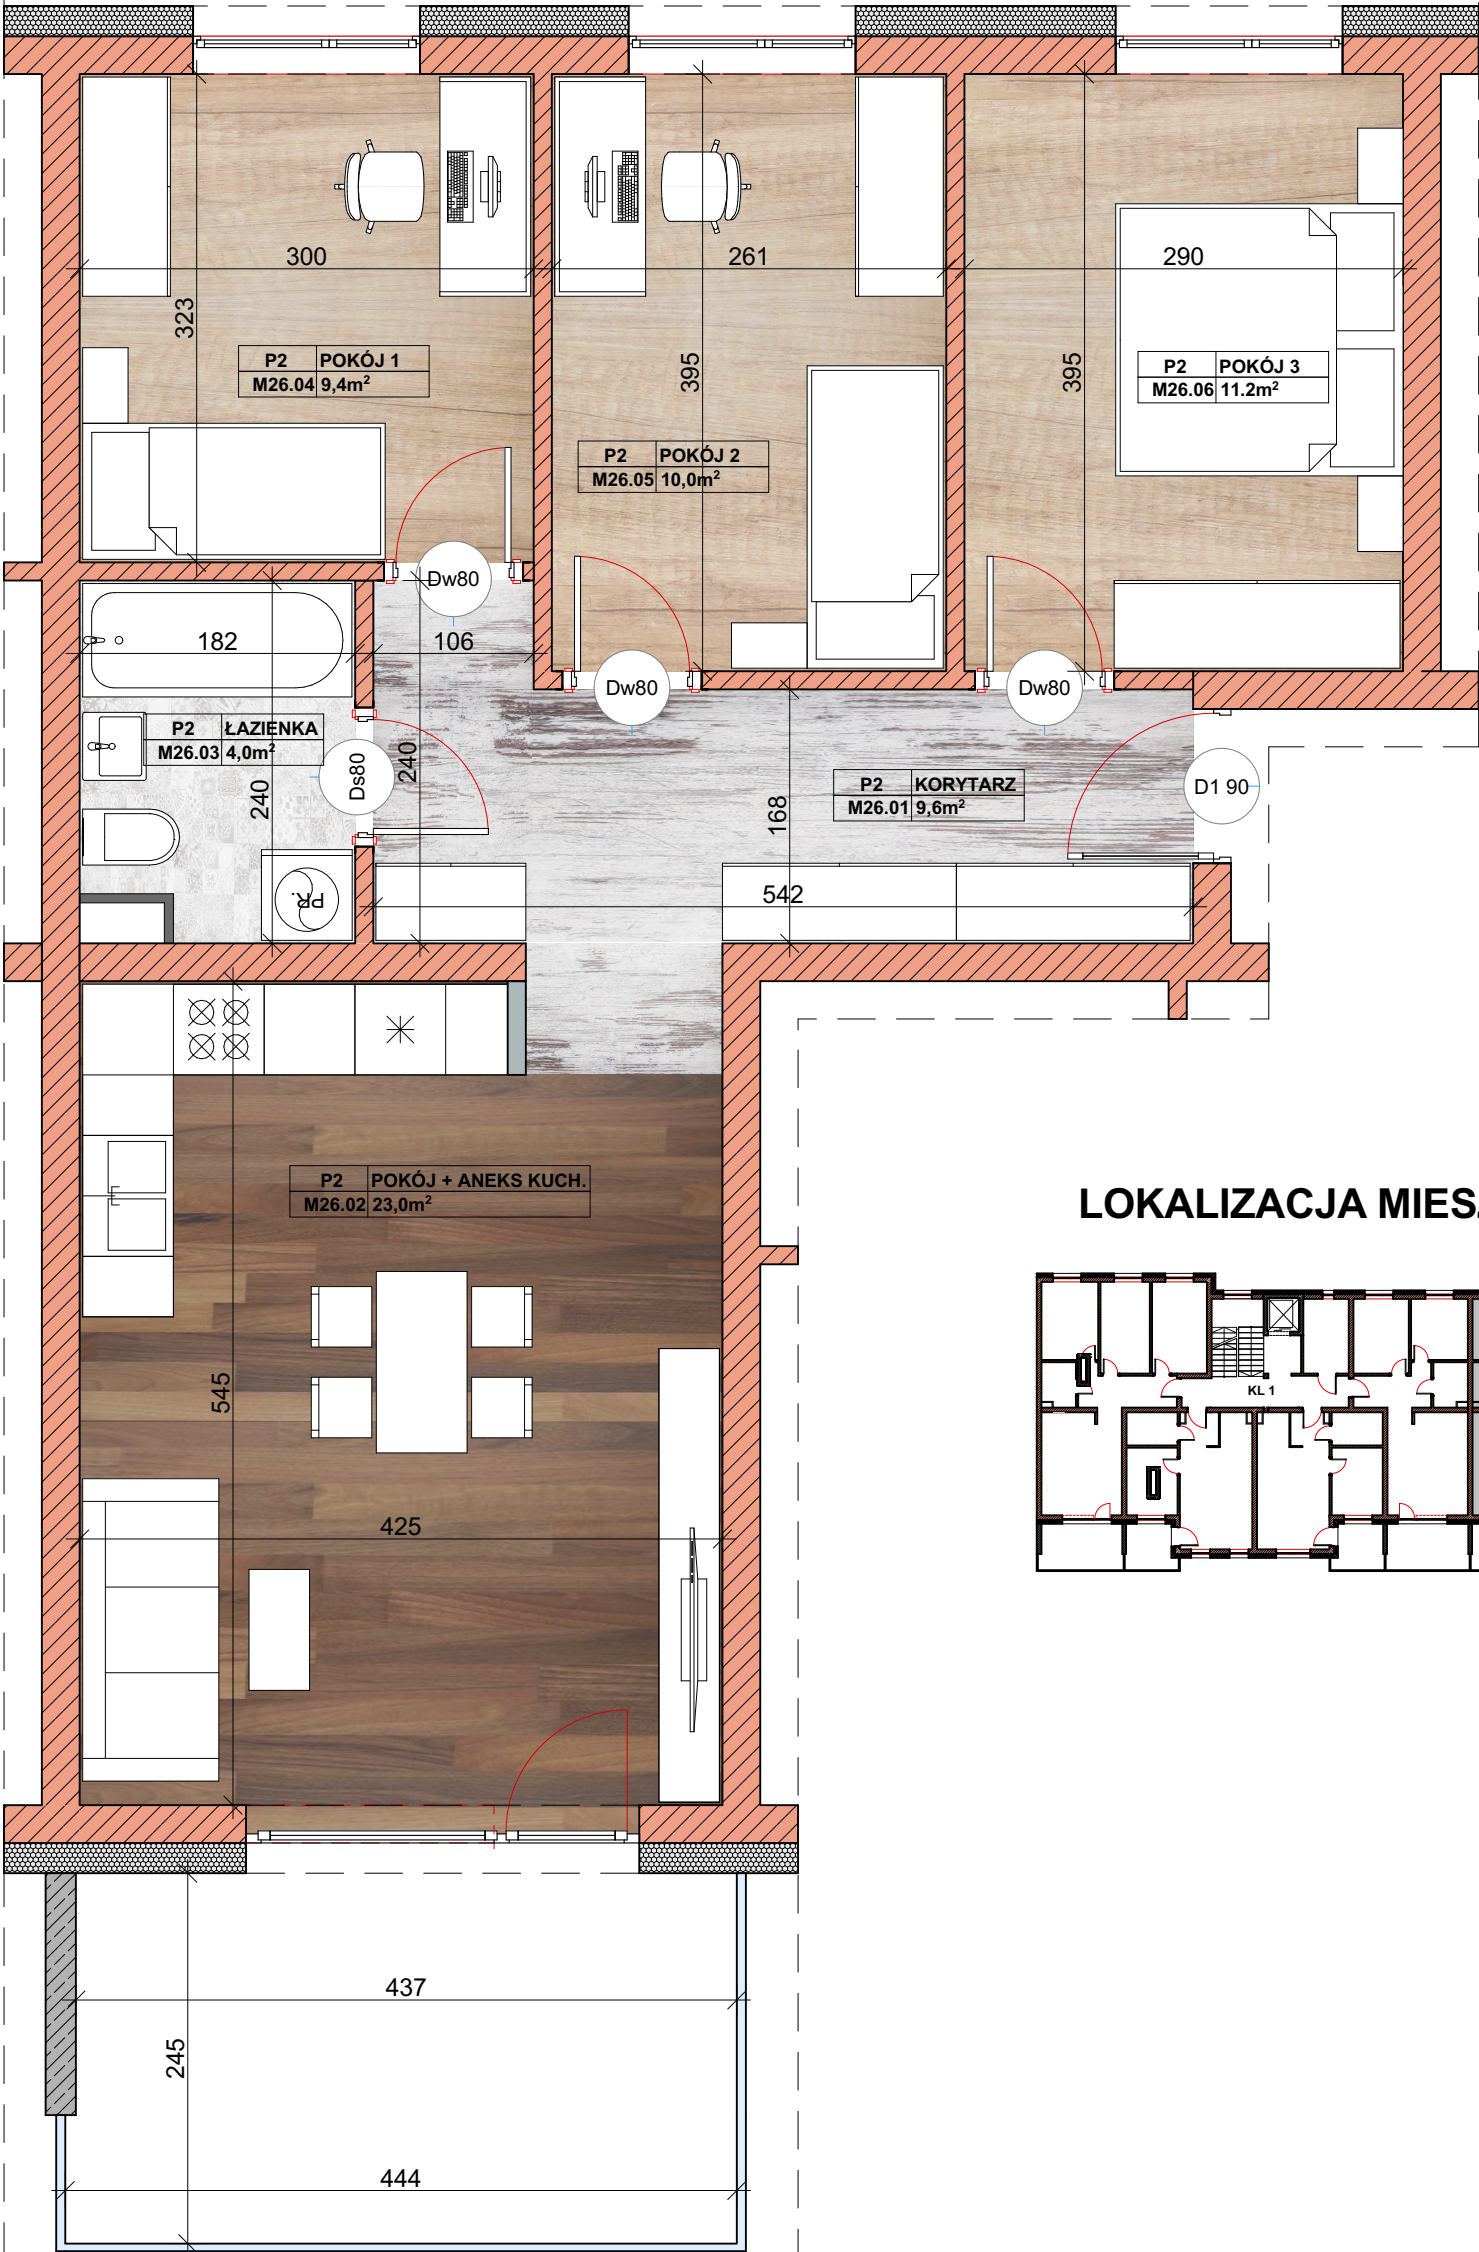

LOKALIZACJA MIESZKANIA W BUDYNKU

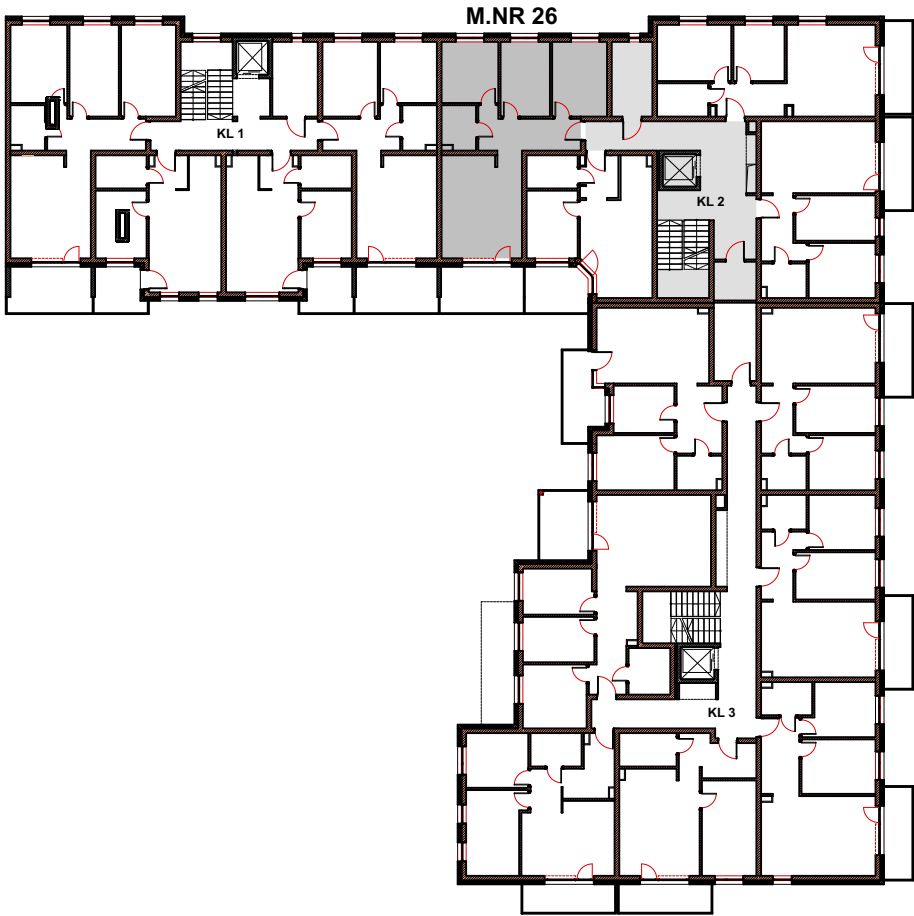

ZESTAWIENIE POMIESZCZEŃ		PIĘTRO II
STREFA UŻYTKOWA	POMIESZCZENIE	POW.
KLATKA SCHODOWA 2		
MIESZKANIE NR 26	M26.01. Korytarz	9,6m ²
	M26.02. Salon + aneks kuchenny	23,0m ²
	M26.03. Łazienka	4,0m ²
	M26.04. Pokój 1	9,4m ²
	M26.05. Pokój 2	10,0m ²
	M26.06. Pokój 3	11,2m ²
	Razem	67,2m ²

ARLEX ATELIER

MARK GIERULSKI

AL. JANA PAWŁA II 25

37-450 STAŁOWA WOLA

NIP 865-101-92-23

REGON 830100667

tel: 0604-06-35-82

015-844-38-01

PIĘTRO 2		MIESZKANIE
BUDYNEK MIESZKALNY WIEŁORODZINNY		26
adres inwestycji		skala:
23-400 BIŁGORAJ ul. WILLOWA		1:50
nr geod. dz. 164/4, 151/1, 152/1 nr geod. dz. 148/54		
inwestor		
GONIEC MARKIEWICZ PAWEŁ		
23-400 BIŁGORAJ		
ul. POLNA 83		