



# BIŁGORAJ GONIEC MIESZKANIE NR 28

## PLAN MIESZKANIA W SKALI 1:50

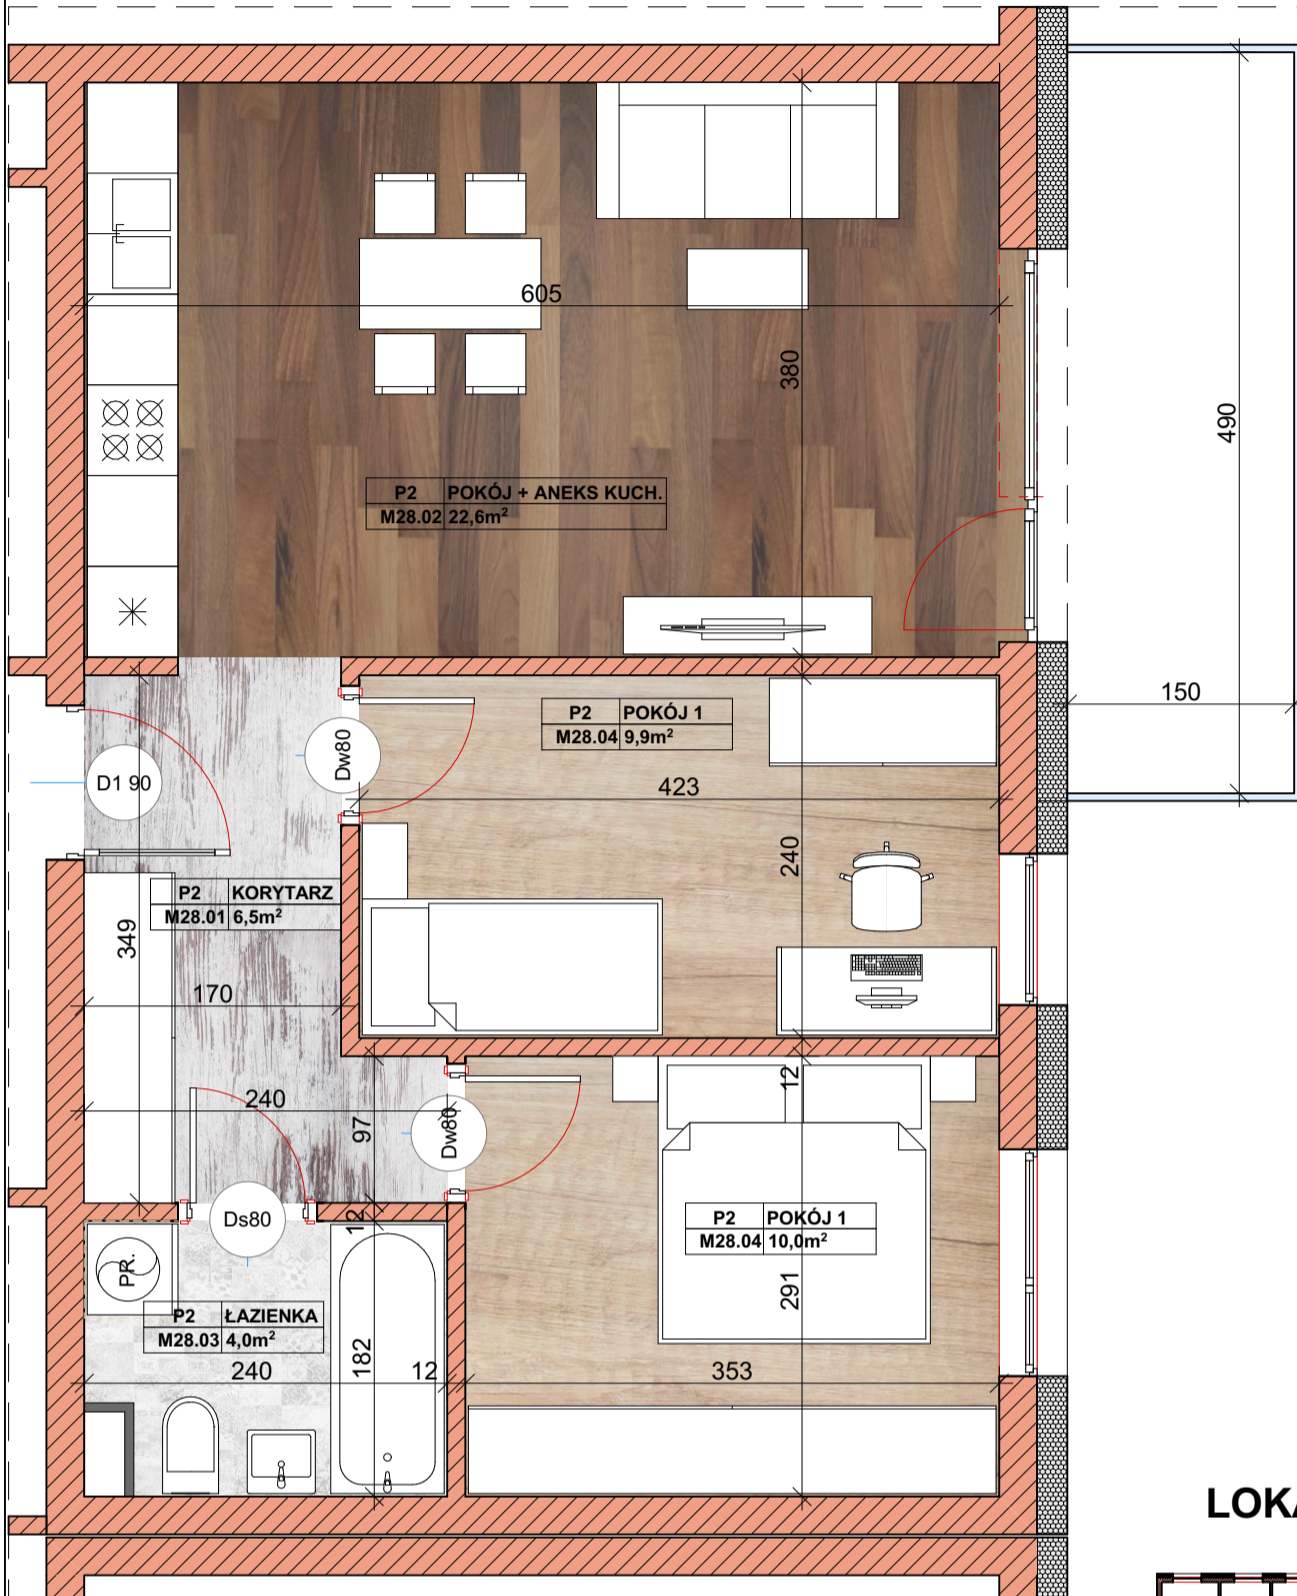


## LOKALIZACJA MIESZKANIA W BUDYNKU

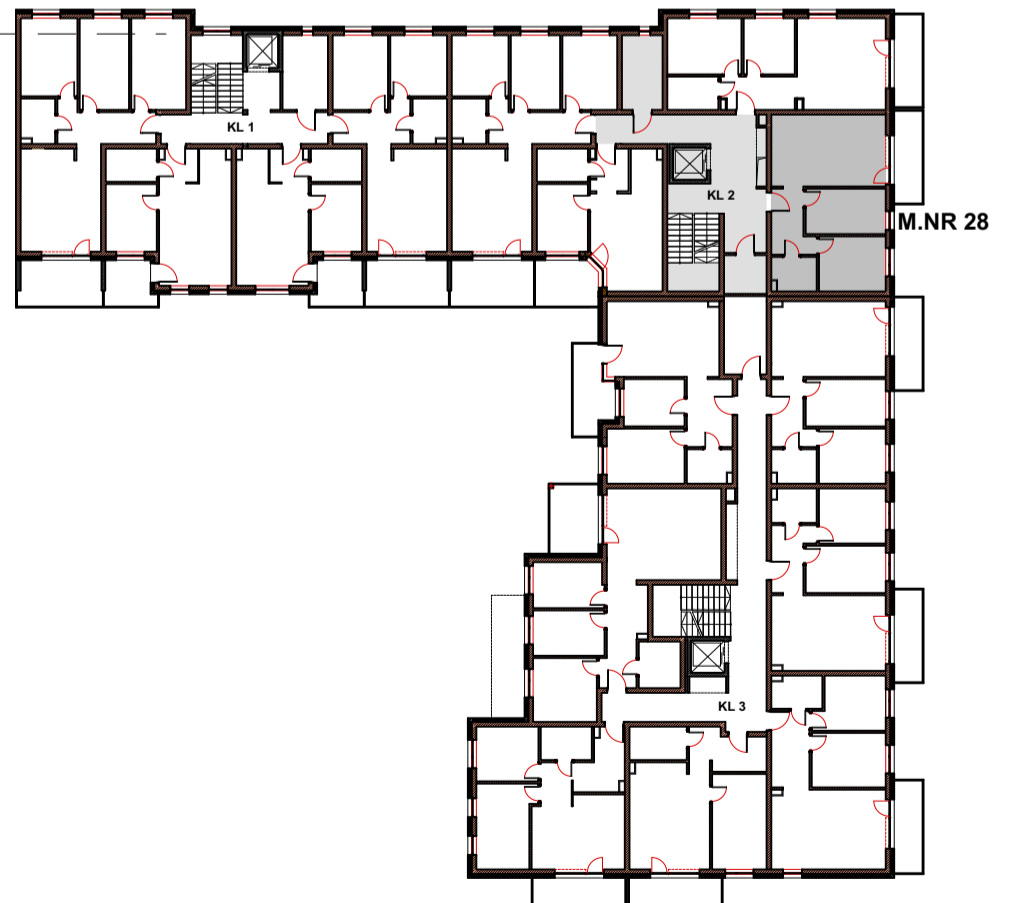

ZESTAWIENIE POMIESZCZEŃ	PIĘTRO II	
STREFA UŻYTKOWA	POMIESZCZENIE	POW.
KLATKA SCHODOWA 2 MIESZKANIE NR 28	M28.01. Korytarz	6,5m <sup>2</sup>
	M28.02. Salon + aneks kuchenny	22,6m <sup>2</sup>
	M28.03. Łazienka	4,0m <sup>2</sup>
	M28.04. Pokój 1	9,9m <sup>2</sup>
	M28.05. Pokój 2	10,0m <sup>2</sup>
	<b>Razem</b>	<b>53,0m<sup>2</sup></b>

nazwa i adres  
jednostki projektowej



**ARLEX ATELIER  
MAREK GIERULSKI**  
AL. JANA PAWŁA II 25  
37-450 STAŁOWA WOLA  
NIP 865-101-92-23  
REGON 830100667  
tel: 0604-06-35-82  
015-844-38-01

PIĘTRO 2		MIESZKANIE
BUDYNEK MIESZKALNY WIEŁORODZINNY		<b>28</b>
adres inwestycji 23-400 BIŁGORAJ ul. WILLOWA nr geod. dz. 164/4, 151/1, 152/1 nr geod. dz. 148/54		skala: 1:50
inwestor GONIEC MARKIEWICZ PAWEŁ 23-400 BIŁGORAJ ul. POLNA 83		