BIŁGORAJ GONIEC
MIESZKANIE NR 37

PLAN MIESZKANIA W SKALI 1:50

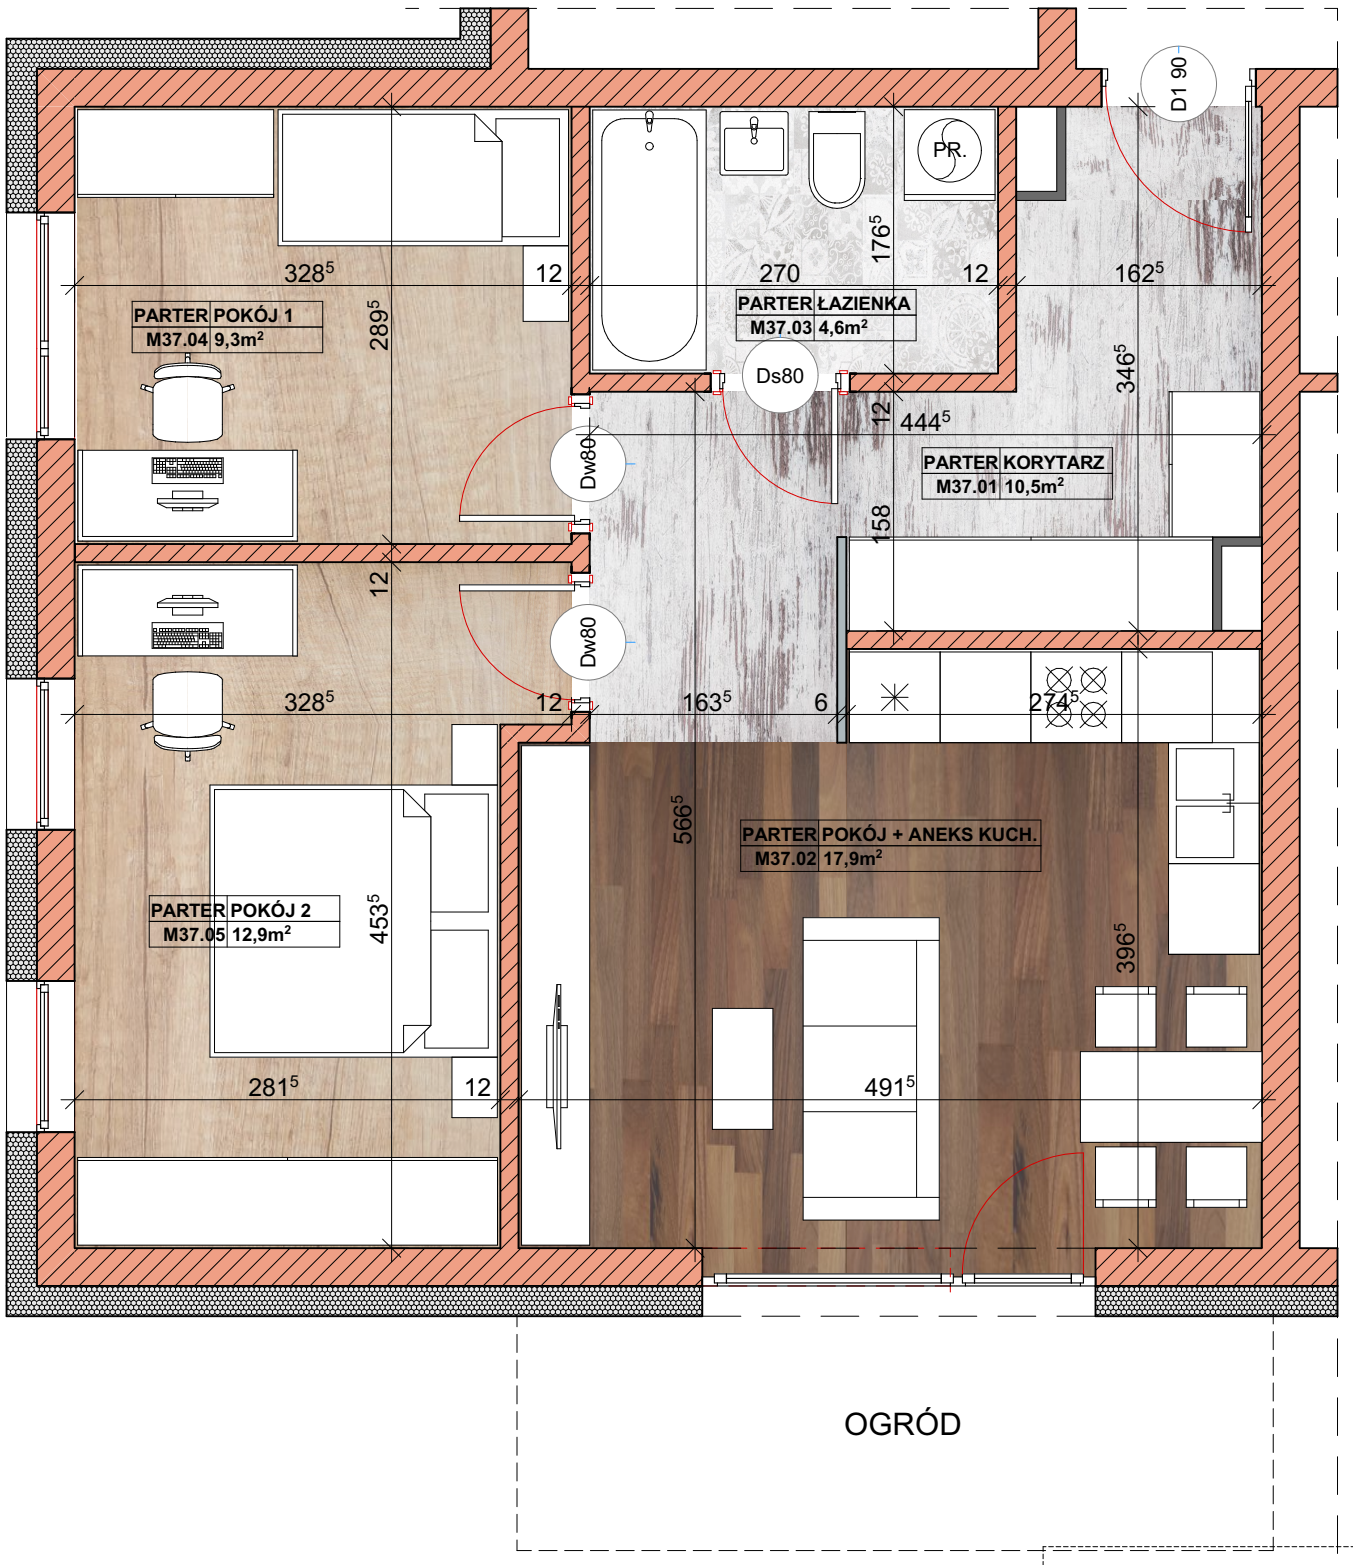

LOKALIZACJA MIESZKANIA W BUDYNKU

ZESTAWIENIE POMIESZCZEŃ	PARTER	
STREFA UŻYTKOWA	POMIESZCZENIE	POW.
KLATKA SCHODOWA 3		
MIESZKANIE NR 37	M37.01. Korytarz	10,5m²
	M37.02. Salon + aneks kuchenny	17,9m²
	M37.03. Łazienka	4,6m²
	M37.04. Pokój 1	9,3m²
	M37.05. Pokój 2	12,9m²
	Razem	**55,2m²**

nazwa i adres jednostki projektowej:

ARLEX ATELIER MAREK GIERULSKI
AL. JANA PAWŁA II 25
37-450 STALOWA WOLA
NIP 865-101-92-23
REGON 830100667
tel: 0604-06-35-82
015- 844 -38-01

PARTER

inwestycja: BUDYNEK MIESZKALNY WIELORODZINNY

adres inwestycji: 23-400 BILGORAJ ul. WILLOWA

nr geod. dz. 164/4, 151/1, 152/1 nr geod. dz. 148/54

inwestor: GONIEC MARKIEWICZ PAWEŁ, 23-400 BILGORAJ, ul. POLNA 83

MIESZKANIE **37**

skala: 1:50