


# BIŁGORAJ GONIEC MIESZKANIE NR 38

## PLAN MIESZKANIA W SKALI 1:50

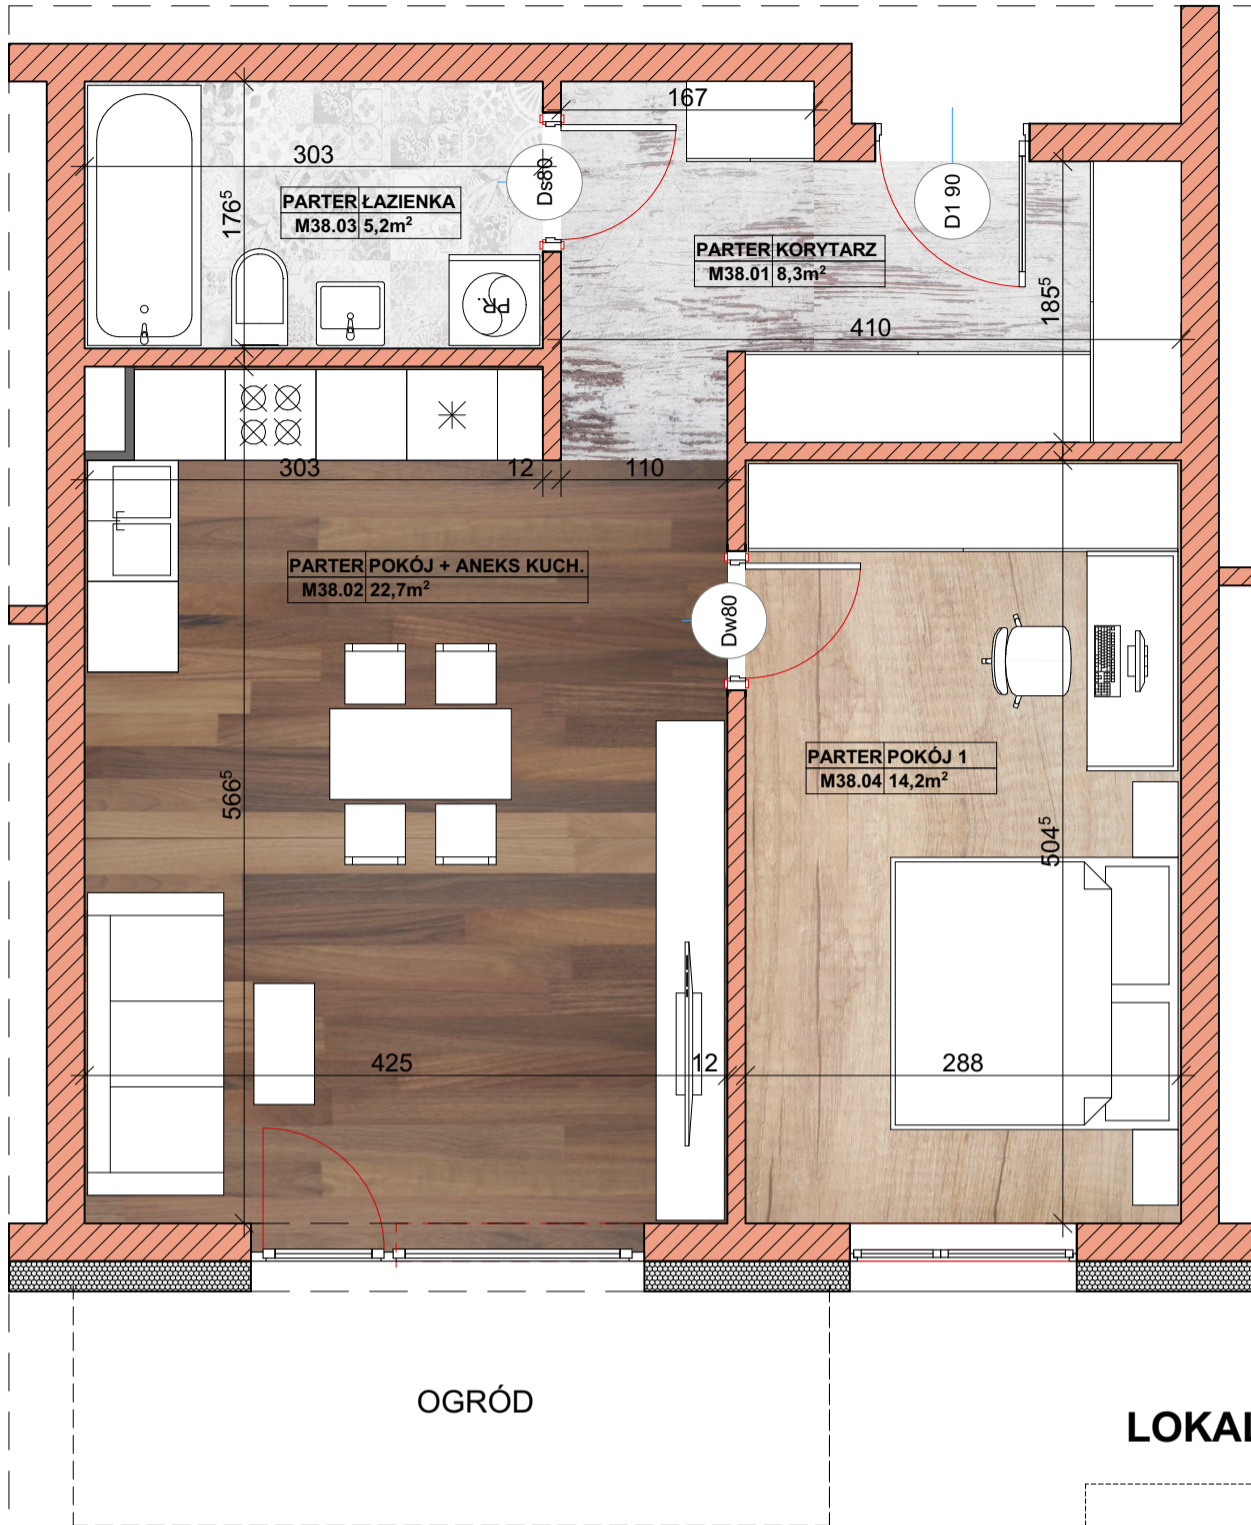


## LOKALIZACJA MIESZKANIA W BUDYNKU



ZESTAWIENIE POMIESZCZEŃ	PARTER	
STREFA UŻYTKOWA	POMIESZCZENIE	POW.
KLATKA SCHODOWA 3		
MIESZKANIE NR 38	M38.01. Korytarz	8,3m <sup>2</sup>
	M38.02. Salon + aneks kuchenny	22,7m <sup>2</sup>
	M38.03. Łazienka	5,2m <sup>2</sup>
	M38.04. Pokój 1	14,2m <sup>2</sup>
	<b>Razem</b>	<b>50,4m<sup>2</sup></b>

nazwa i adres  
jednostki projektowej:



**ARLEX ATELIER  
MAREK GIERULSKI**  
AL. JANA PAWŁA II 25  
37-450 STAŁOWA WOLA  
NIP 865-101-92-23  
REGON 830100667  
tel: 0604-06-35-82  
015-844-38-01

PARTER		MIESZKANIE
inwestycja	BUDYNEK MIESZKALNY WIEŁORODZINNY	<b>38</b>
adres inwestycji	23-400 BIŁGORAJ ul. WILLOWA nr geod. dz. 164/4, 151/1, 152/1 nr geod. dz. 148/54	skala: 1:50
inwestor	GONIEC MARKIEWICZ PAWEŁ 23-400 BIŁGORAJ ul. POLNA 83	