


# BIŁGORAJ GONIEC MIESZKANIE NR 39

## PLAN MIESZKANIA W SKALI 1:50

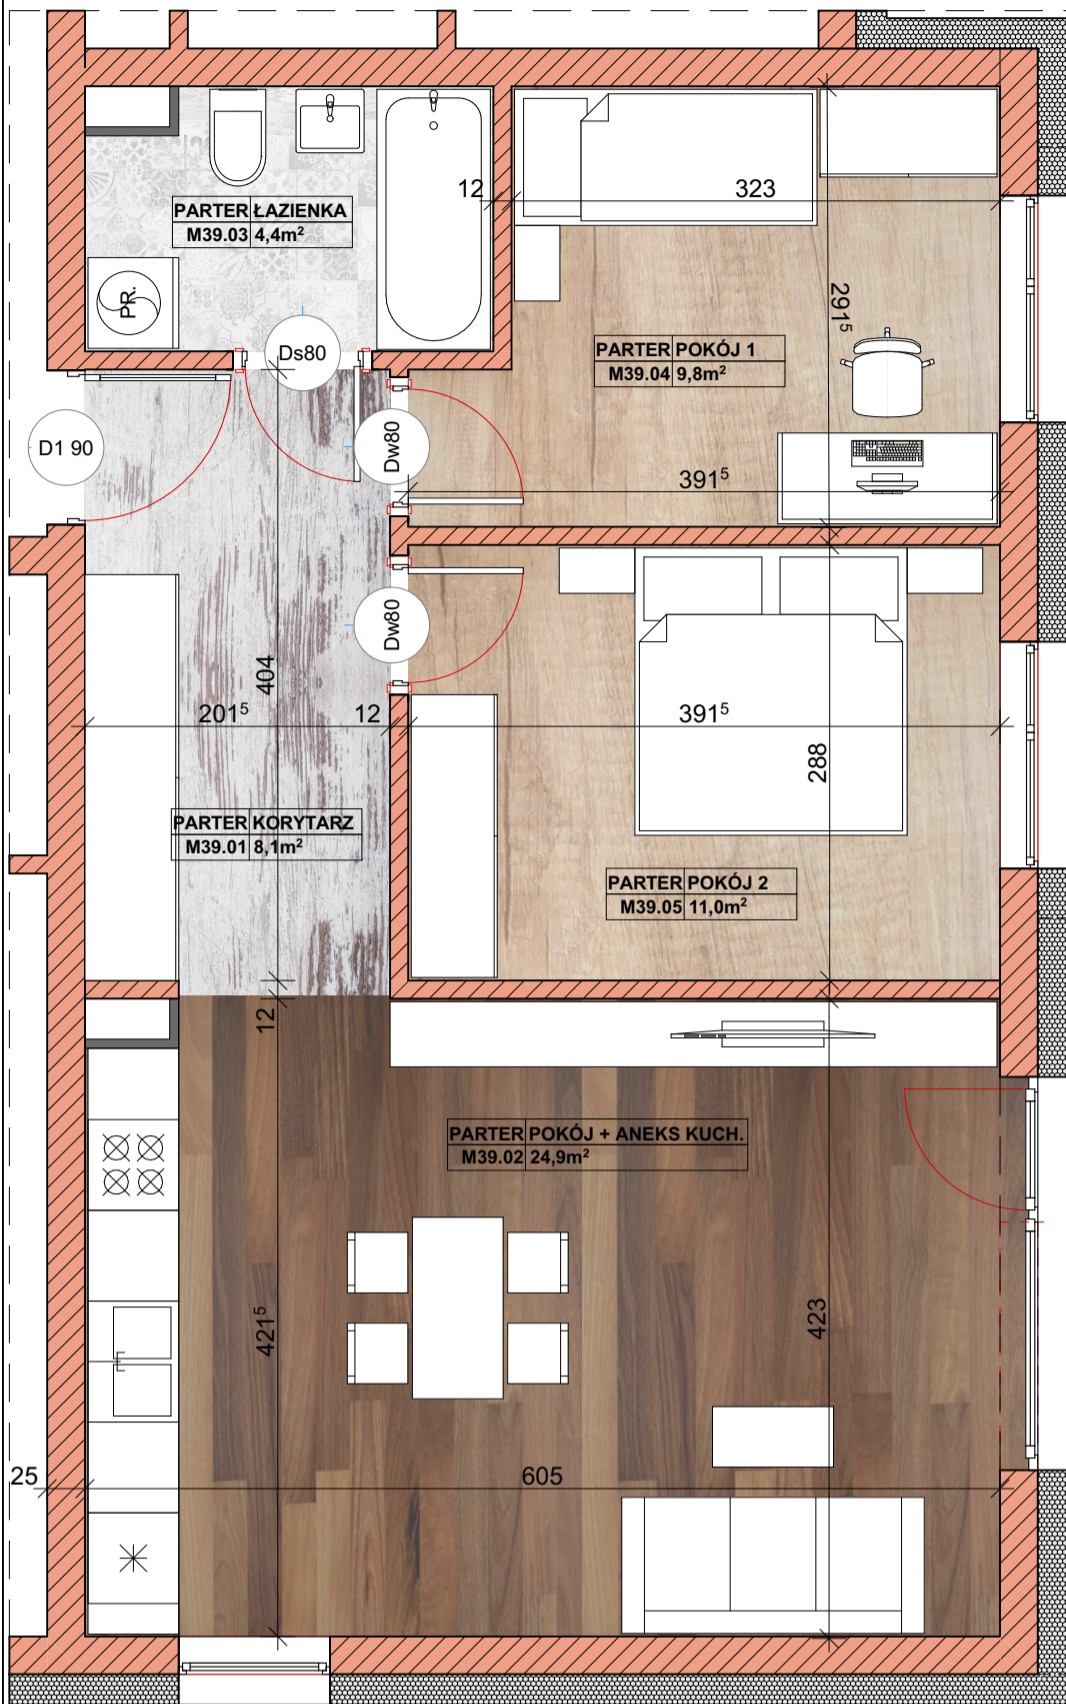

OGRÓD

## LOKALIZACJA MIESZKANIA W BUDYNKU



ZESTAWIENIE POMIESZCZEŃ	PARTER	
STREFA UŻYTKOWA	POMIESZCZENIE	POW.
KLATKA SCHODOWA 3		
MIESZKANIE NR 39	M39.01. Korytarz	8,1m <sup>2</sup>
	M39.02. Salon + aneks kuchenny	24,9m <sup>2</sup>
	M39.03. Łazienka	4,4m <sup>2</sup>
	M39.04. Pokój 1	9,8m <sup>2</sup>
	M39.05. Pokój 2	11,0m <sup>2</sup>
	<b>Razem</b>	<b>58,2m<sup>2</sup></b>

nazwa i adres  
jednostki projektowej



**ARLEX ATELIER  
MAREK GIERULSKI**  
AL. JANA PAWŁA II 25  
37-450 STAŁOWA WOLA  
NIP 865-101-92-23  
REGON 830100667  
tel: 0604-06-35-82  
015-844-38-01

PARTER		MIESZKANIE
inwestycja	BUDYNEK MIESZKALNY WIEŁORODZINNY	<b>39</b>
adres inwestycji	23-400 BIŁGORAJ ul. WILLOWA nr geod. dz. 164/4, 151/1, 152/1 nr geod. dz. 148/54	skala: 1:50
inwestor	GONIEC MARKIEWICZ PAWEŁ 23-400 BIŁGORAJ ul. POLNA 83	