BIŁGORAJ GONIEC
MIESZKANIE NR 4

PLAN MIESZKANIA W SKALI 1:50

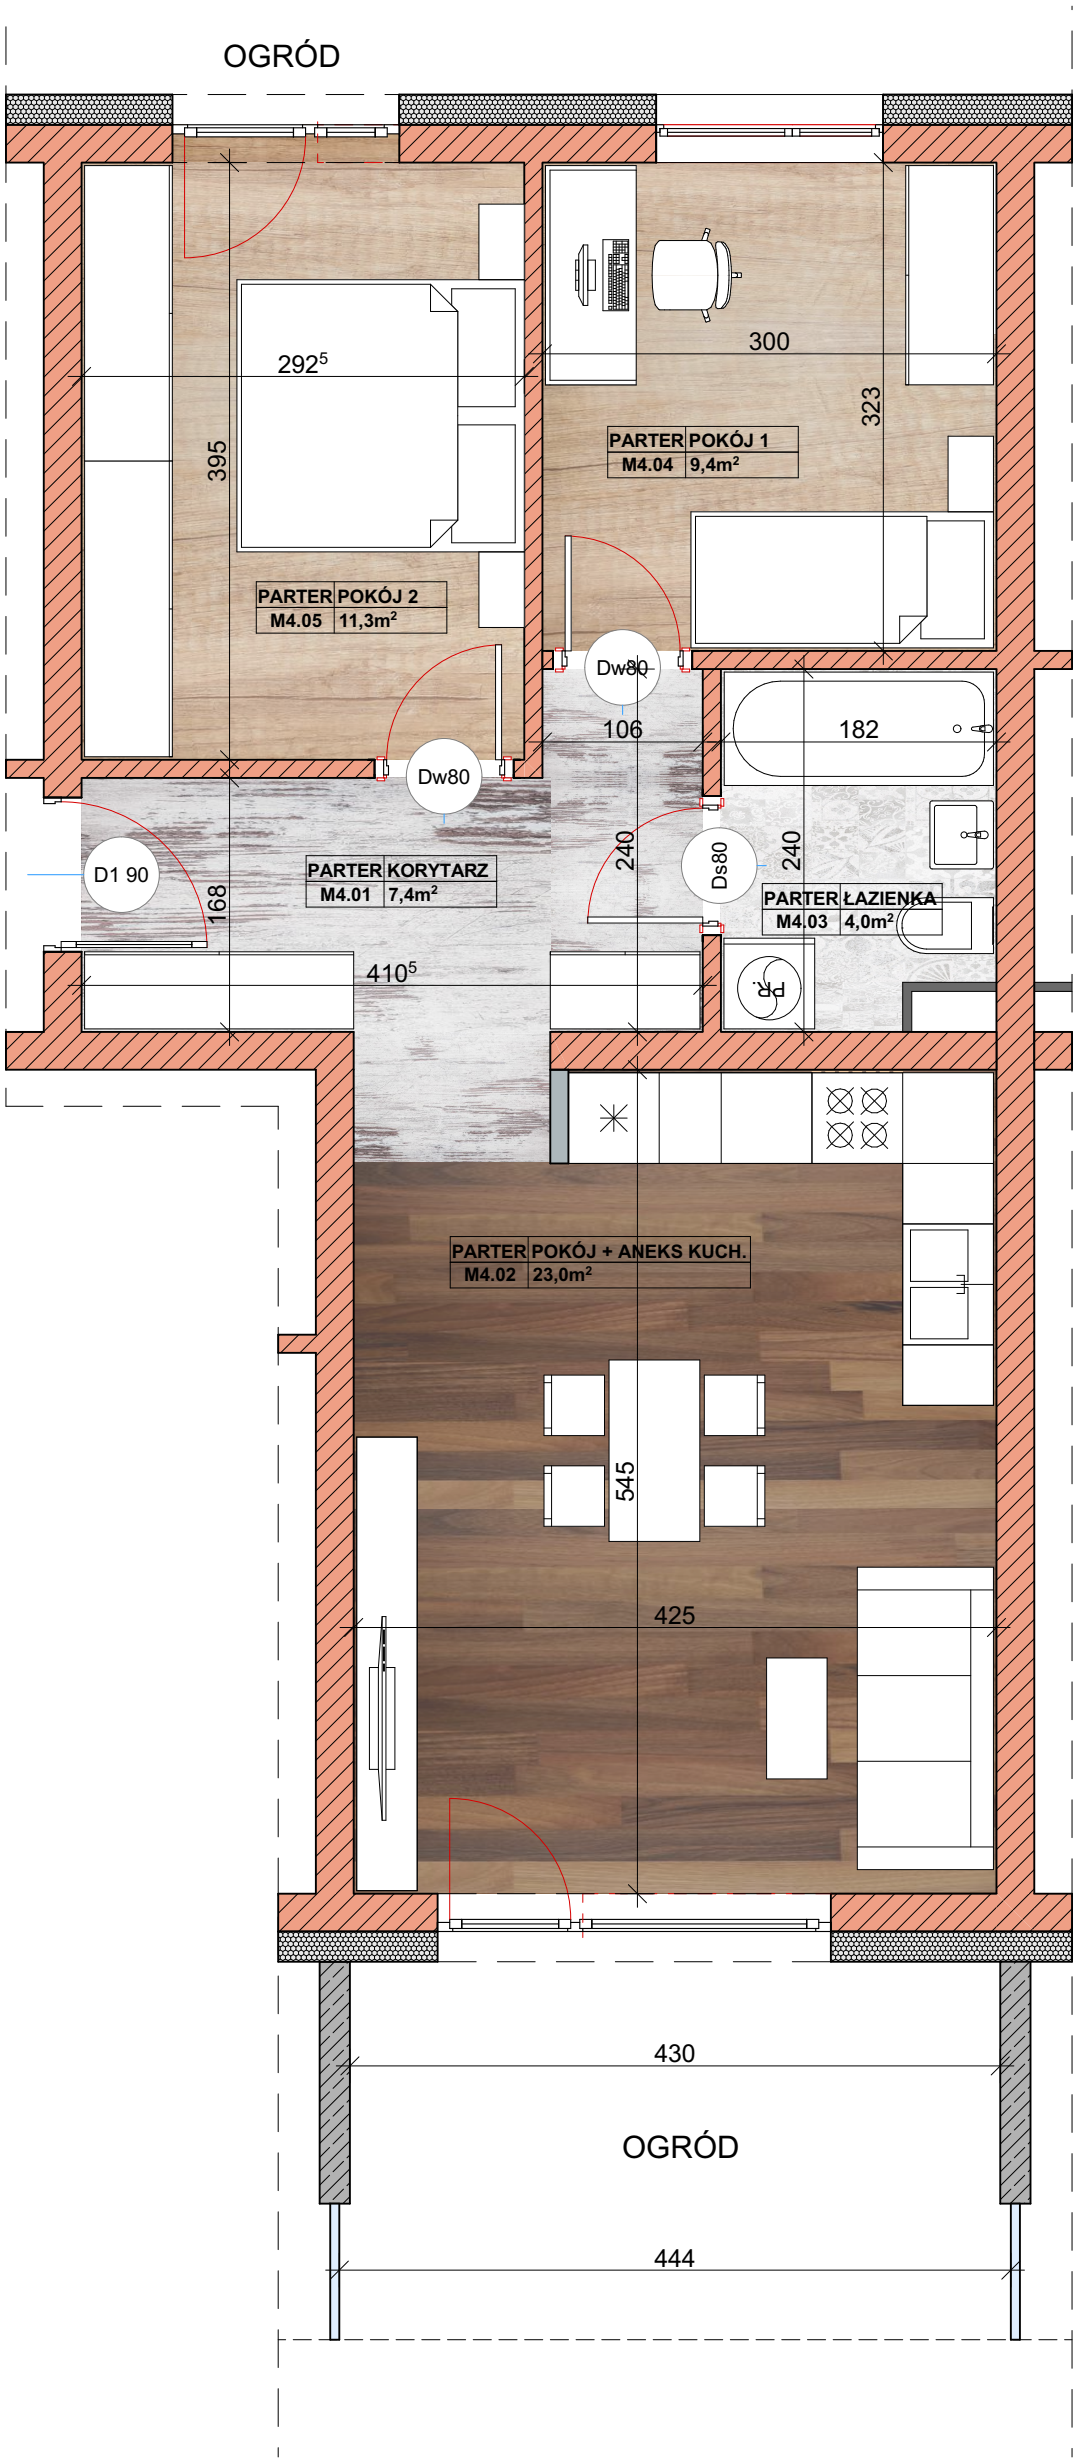

LOKALIZACJA MIESZKANIA W BUDYNKU

ZESTAWIENIE POMIESZCZEŃ	PARTER	
STREFA UŻYTKOWA	POMIESZCZENIE	POW.
KLATKA SCHODOWA 1		
MIESZKANIE NR 4	M4.01. Korytarz	7,4m²
	M4.02. Salon + aneks kuchenny	23,0m²
	M4.03. Łazienka	4,0m²
	M4.04. Pokój 1	9,4m²
	M4.05. Pokój 2	11,3m²
	Razem	**55,1m²**

nazwa i adres jednostki projektowej:
ARLEX ATELIER MAREK GIERULSKI
AL. JANA PAWŁA II 25
37-450 STALOWA WOLA
NIP 865-101-92-23
REGON 830100667
tel: 0604-06-35-82
015- 844 -38-01

PARTER

MIESZKANIE **4**

inwestycja: BUDYNEK MIESZKALNY WIELORODZINNY

adres inwestycji: 23-400 BILGORAJ ul. WILLOWA

nr geod. dz. 164/4, 151/1, 152/1 nr geod. dz. 148/54

skala: 1:50

inwestor: GONIEC MARKIEWICZ PAWEŁ
23-400 BILGORAJ
ul. POLNA 83