



# BIŁGORAJ GONIEC MIESZKANIE NR 42

## PLAN MIESZKANIA W SKALI 1:50

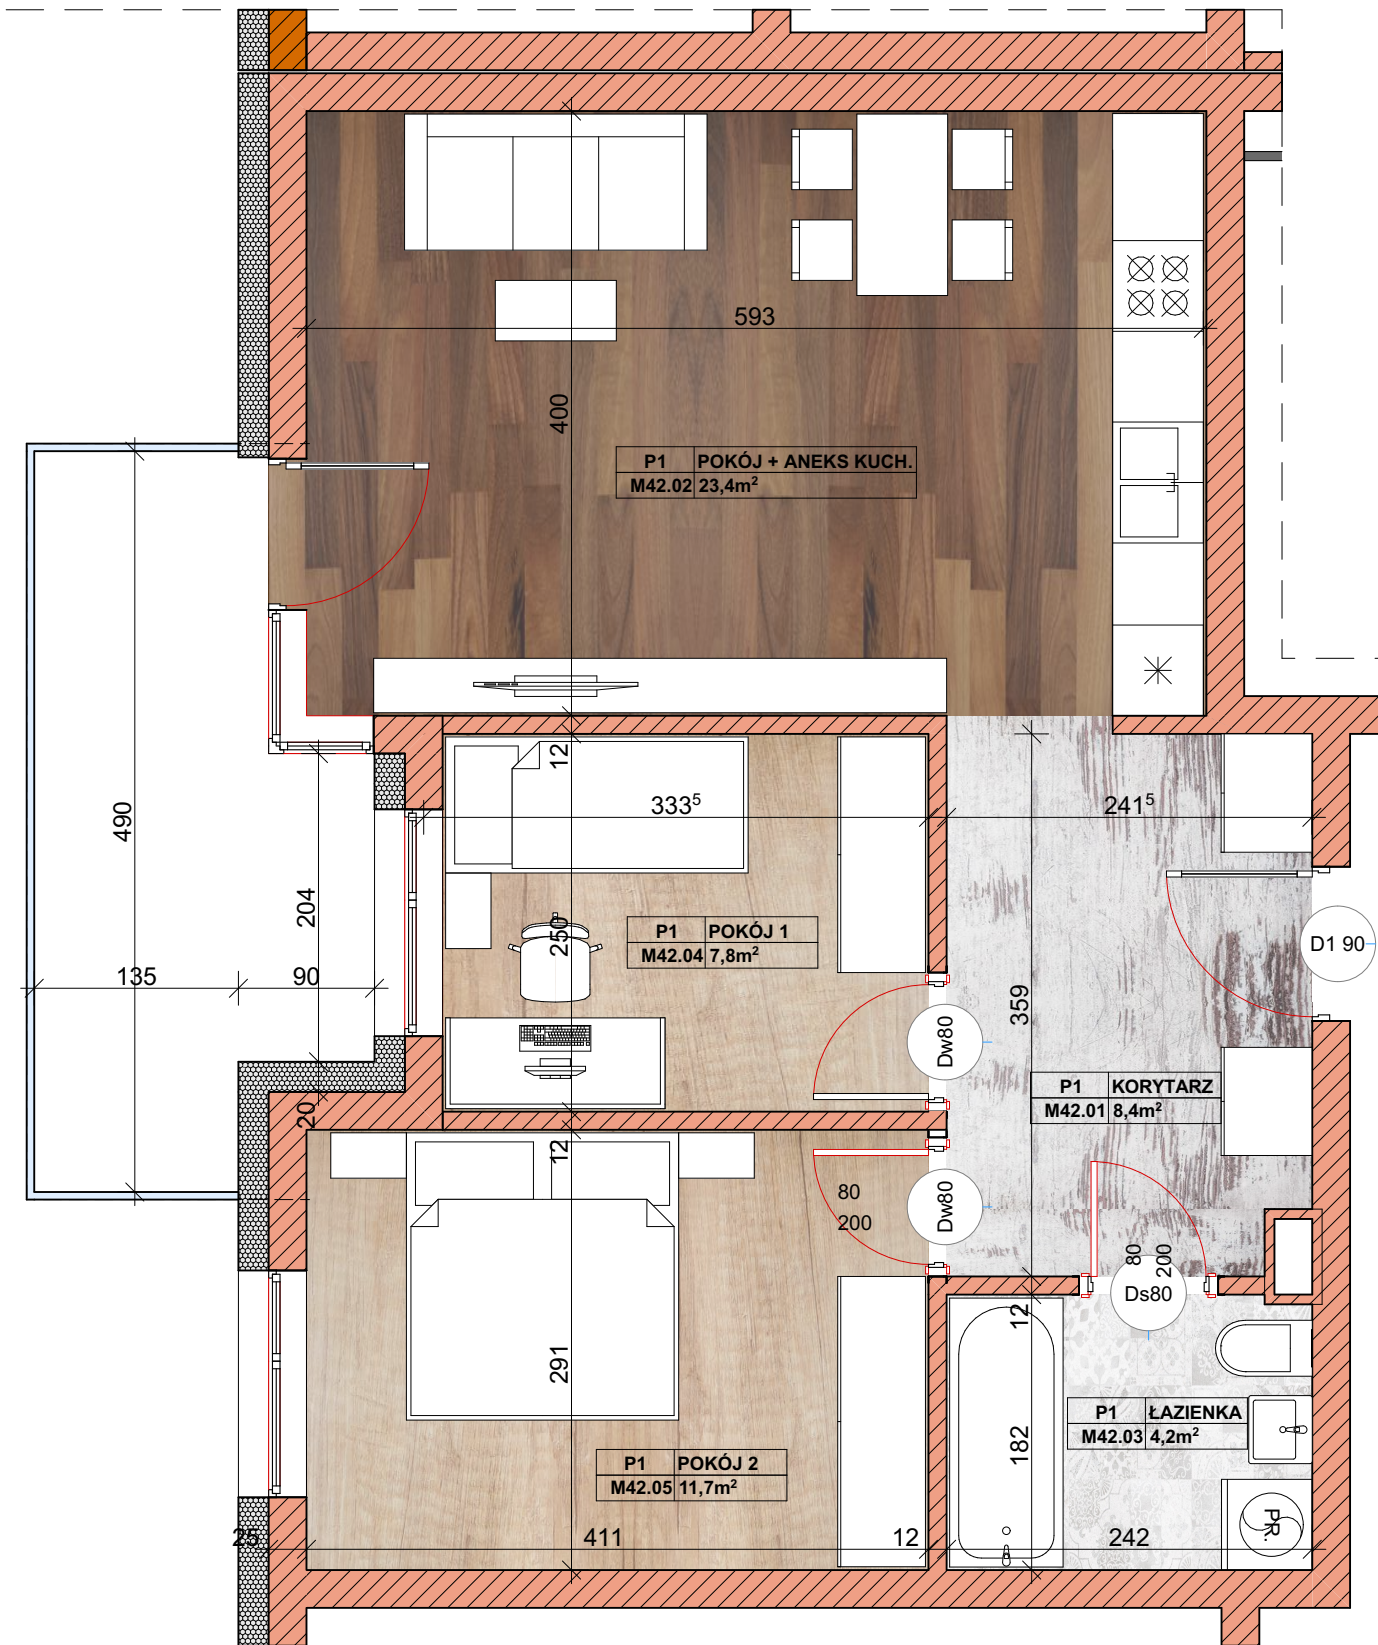

## LOKALIZACJA MIESZKANIA W BUDYNKU

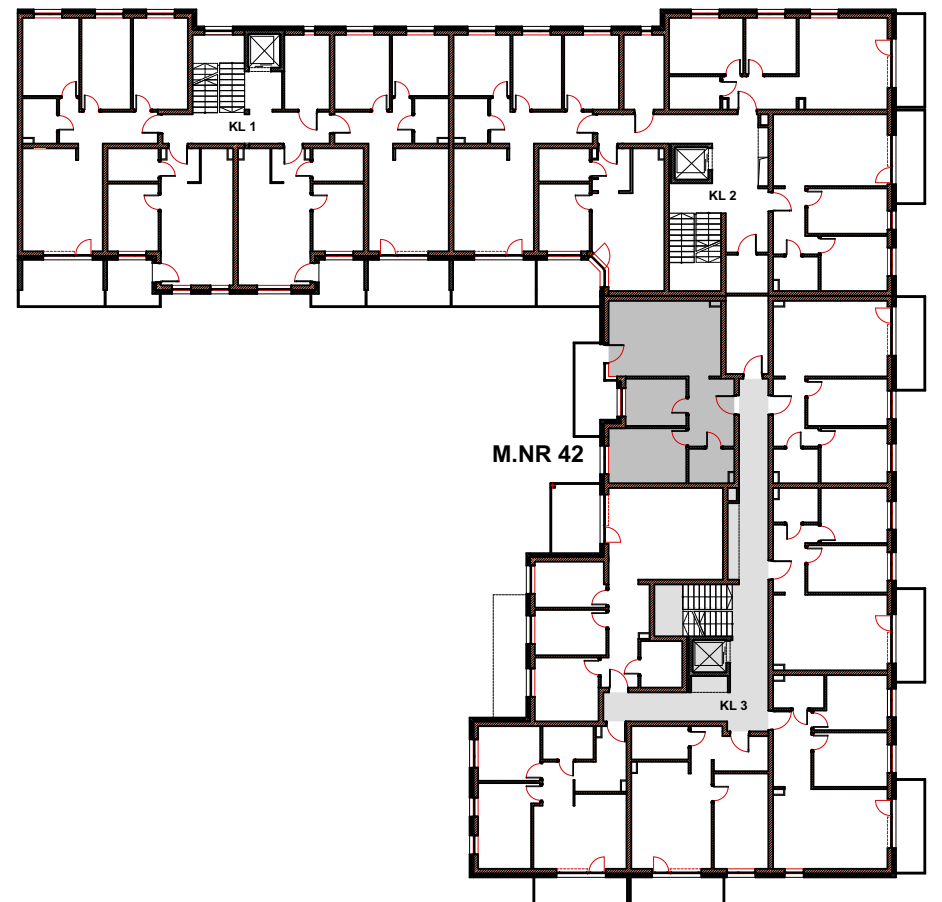

ZESTAWIENIE POMIESZCZEŃ	PIĘTRO I	
STREFA UŻYTKOWA	POMIESZCZENIE	POW.
KLATKA SCHODOWA 3 MIESZKANIE NR 42	M42.01. Korytarz	8,4m <sup>2</sup>
	M42.02. Salon + aneks kuchenny	23,4m <sup>2</sup>
	M42.03. Łazienka	4,2m <sup>2</sup>
	M42.04. Pokój 1	7,8m <sup>2</sup>
	M42.05. Pokój 2	11,7m <sup>2</sup>
	<b>Razem</b>	<b>55,5m<sup>2</sup></b>

nazwa i adres  
jednostki projektowej:



**ARLEX ATELIER  
MAREK GIERULSKI**  
AL. JANA PAWŁA II 25  
37-450 STAŁOWA WOLA  
NIP 865-101-92-23  
REGON 830100667  
tel: 0604-06-35-82  
015-844-38-01

PIĘTRO 1		MIESZKANIE
inwestycja	BUDYNEK MIESZKALNY WIELORODZINNY	<b>42</b>
adres inwestycji	23-400 BIŁGORAJ ul. WILLOWA	skala:
nr geod. dz.	nr geod. dz. 164/4, 151/1, 152/1 nr geod. dz. 148/54	1:50
inwestor	GONIEC MARKIEWICZ PAWEŁ 23-400 BIŁGORAJ ul. POLNA 83	