


BIŁGORAJ GONIEC MIESZKANIE NR 46

PLAN MIESZKANIA W SKALI 1:50



LOKALIZACJA MIESZKANIA W BUDYNKU

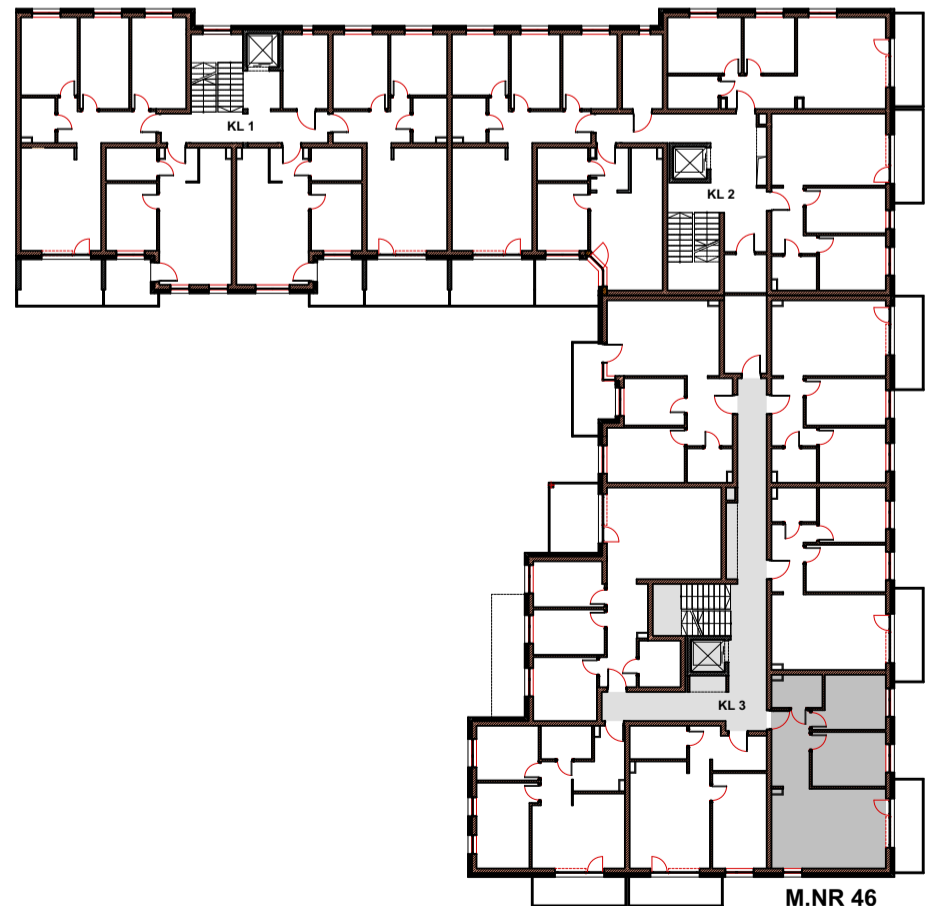

ZESTAWIENIE POMIESZCZEŃ	PIĘTRO I	
STREFA UŻYTKOWA	POMIESZCZENIE	POW.
KLATKA SCHODOWA 3 MIESZKANIE NR 46	M46.01. Korytarz	8,1m ²
	M46.02. Salon + aneks kuchenny	24,9m ²
	M46.03. Łazienka	4,4m ²
	M46.04. Pokój 1	9,8m ²
	M46.05. Pokój 2	11,0m ²
	Razem	58,2m²

nazwa i adres
jednostki projektowej:



**ARLEX ATELIER
MAREK GIERULSKI**
AL. JANA PAWŁA II 25
37-450 STAŁOWA WOLA
NIP 865-101-92-23
REGON 830100667
tel: 0604-06-35-82
015-844-38-01

PIĘTRO 1		MIESZKANIE
inwestycja	BUDYNEK MIESZKALNY WIEŁORODZINNY	46
adres inwestycji	23-400 BIŁGORAJ ul. WILLOWA nr geod. dz. 164/4, 151/1, 152/1 nr geod. dz. 148/54	skala: 1:50
inwestor	GONIEC MARKIEWICZ PAWEŁ 23-400 BIŁGORAJ ul. POLNA 83	