BIŁGORAJ GONIEC
MIESZKANIE NR 49

PLAN MIESZKANIA W SKALI 1:50

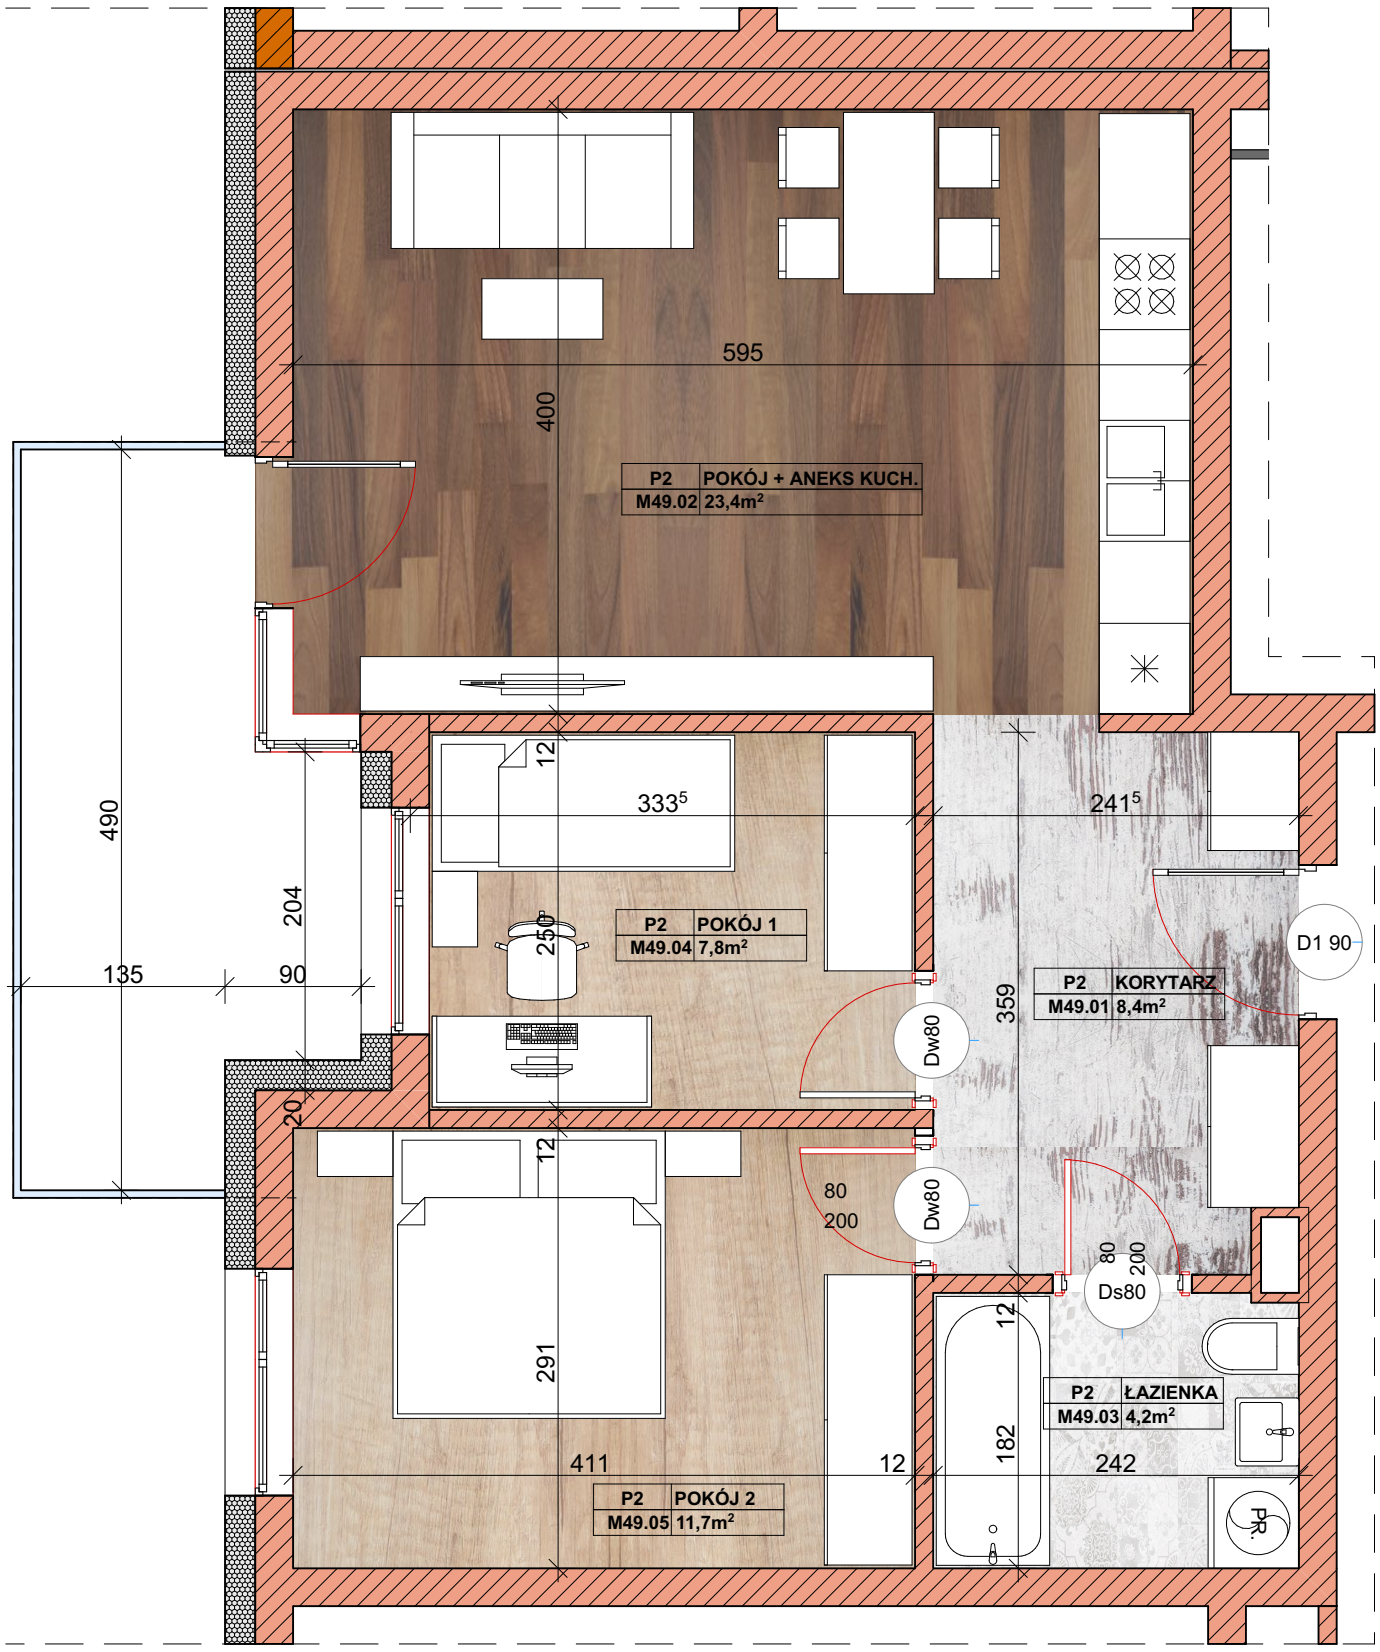

LOKALIZACJA MIESZKANIA W BUDYNKU

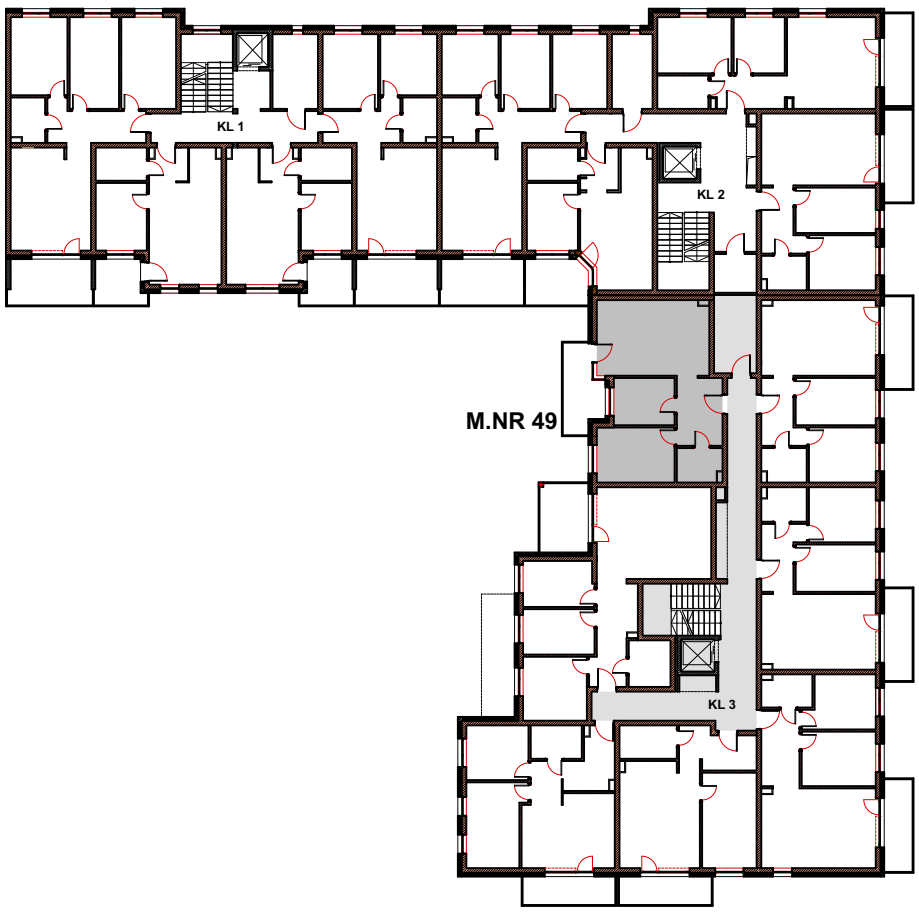

ZESTAWIENIE POMIESZCZEŃ	PIĘTRO II	
STREFA UŻYTKOWA	POMIESZCZENIE	POW.
KLATKA SCHODOWA 3		
MIESZKANIE NR 49	M49.01. Korytarz	8,4m²
	M49.02. Salon + aneks kuchenny	23,4m²
	M49.03. Łazienka	4,2m²
	M49.04. Pokój 1	7,8m²
	M49.05. Pokój 2	11,7m²
	Razem	**55,5m²**

nazwa i adres jednostki projektowej:
ARLEX ATELIER MAREK GIERULSKI
AL. JANA PAWŁA II 25
37-450 STALOWA WOLA
NIP 865-101-92-23
REGON 830100667
tel: 0604-06-35-82
015- 844 -38-01

PIĘTRO 2

MIESZKANIE **49**

inwestycja: BUDYNEK MIESZKALNY WIELORODZINNY

adres inwestycji: 23-400 BILGORAJ ul. WILLOWA

nr geod. dz. 164/4, 151/1, 152/1 nr geod. dz. 148/54

skala: 1:50

inwestor: GONIEC MARKIEWICZ PAWEŁ, 23-400 BILGORAJ, ul. POLNA 83