



BIŁGORAJ GONIEC MIESZKANIE NR 5

PLAN MIESZKANIA W SKALI 1:50

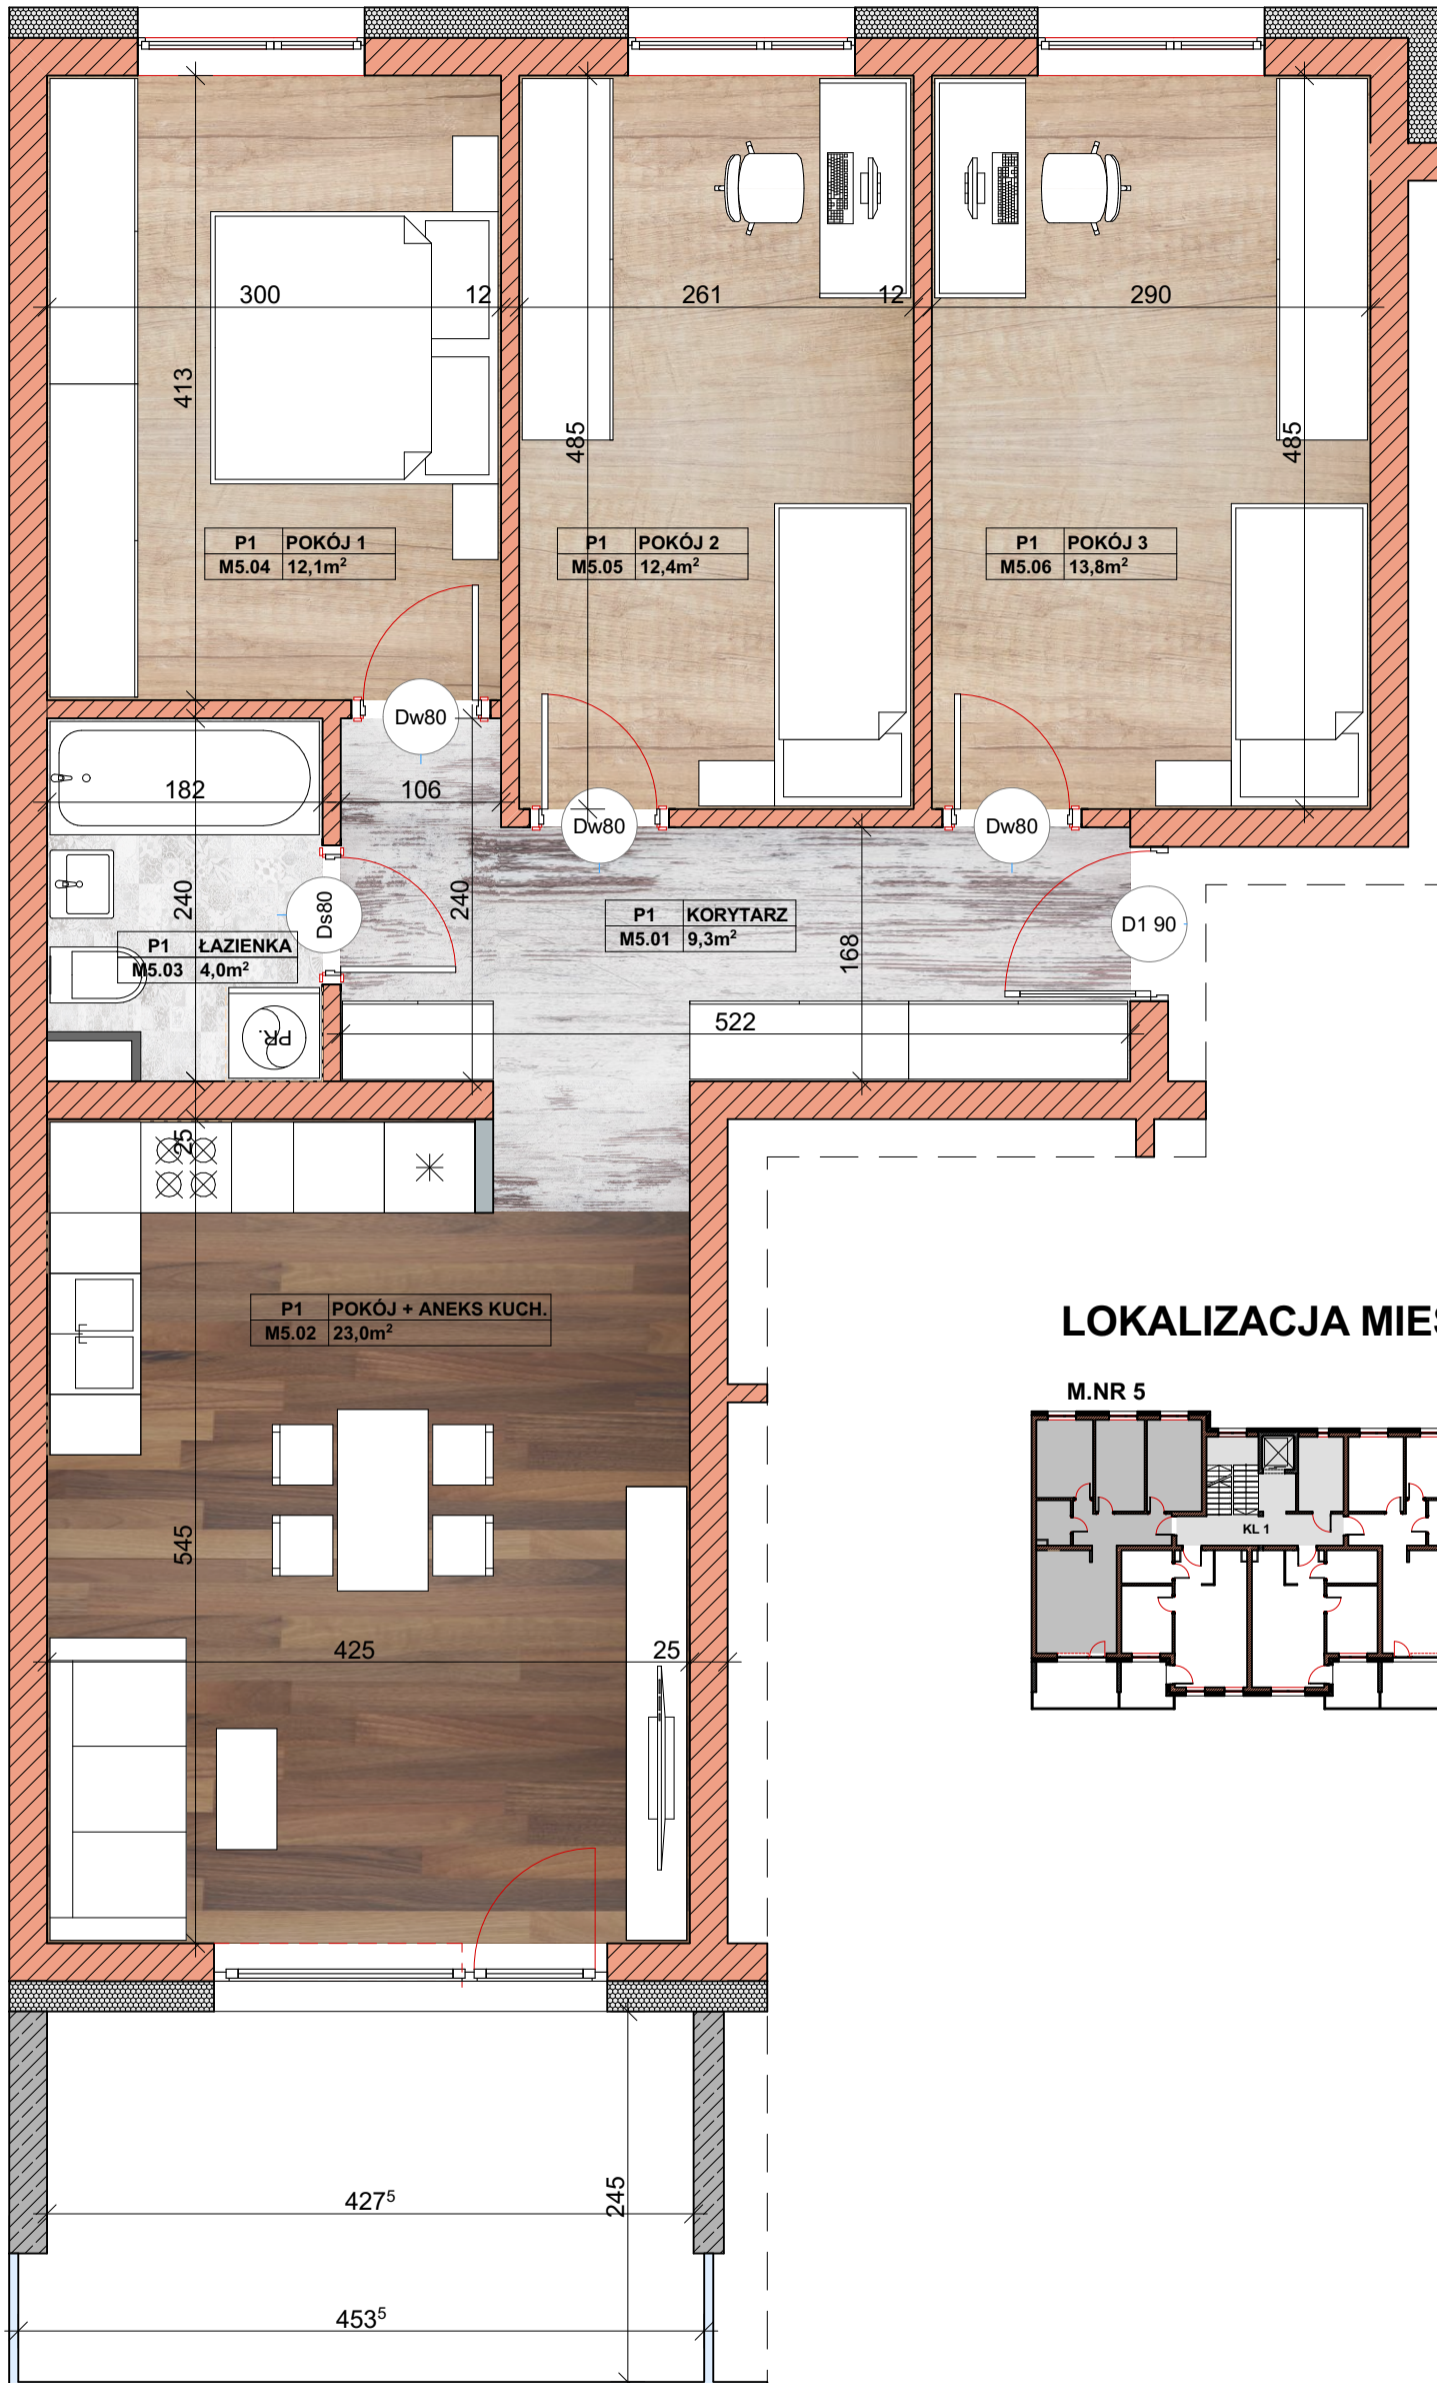

LOKALIZACJA MIESZKANIA W BUDYNKU

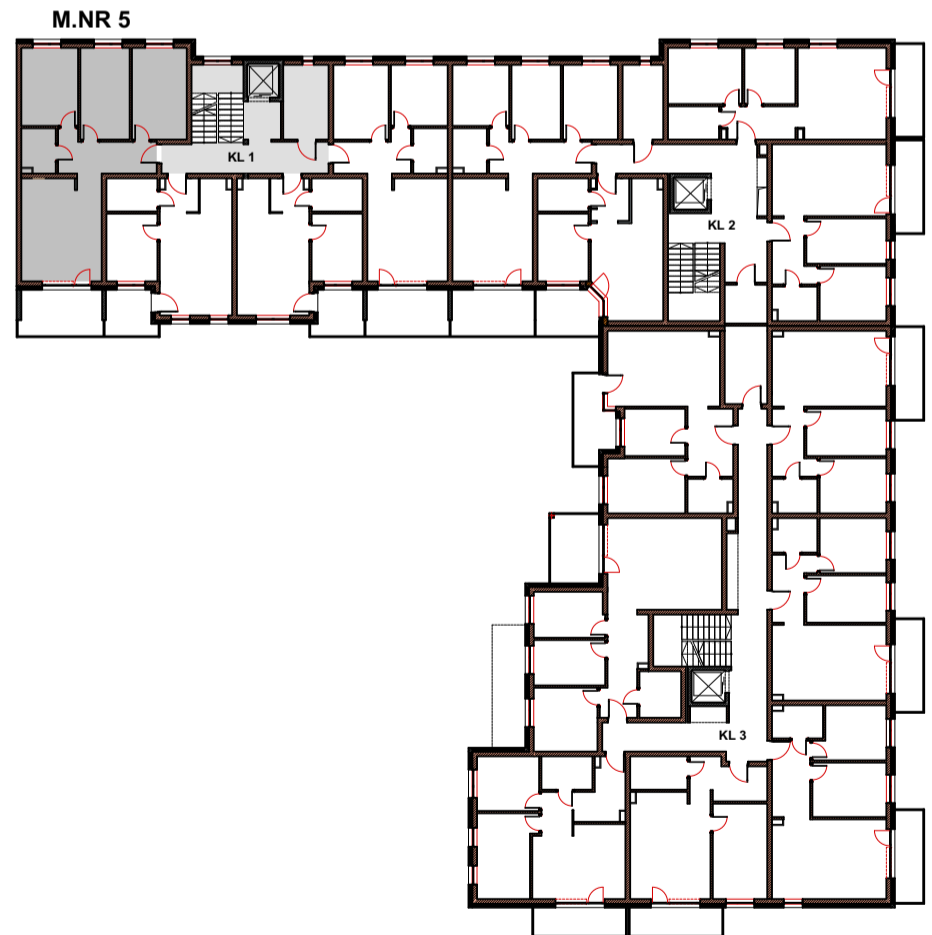

ZESTAWIENIE POMIESZCZEŃ	PIĘTRO I	POW.
STREFA UŻYTKOWA	POMIESZCZENIE	
KLATKA SCHODOWA 1		
MIESZKANIE NR 5	M5.01. Korytarz	9,3m ²
	M5.02. Salon + aneks kuchenny	23,0m ²
	M5.03. Łazienka	4,0m ²
	M5.04. Pokój 1	12,1m ²
	M5.05. Pokój 2	12,4m ²
	M5.06. Pokój 3	13,8m ²
	Razem	74,6m²

nazwa i adres
jednostki projektowej:



**ARLEX ATELIER
MAREK GIERULSKI**
AL. JANA PAWŁA II 25
37-450 STAŁOWA WOLA
NIP 865-101-92-23
REGON 830100667
tel: 0604-06-35-82
015-844-38-01

PIĘTRO 1		MIESZKANIE
inwestycja	BUDYNEK MIESZKALNY WIEŁORODZINNY	5
adres inwestycji	23-400 BIŁGORAJ UL. WILLOWA	skala:
	nr geod. dz. 164/4, 151/1, 152/1 nr geod. dz. 148/54	1:50
inwestor	GONIEC MARKIEWICZ PAWEŁ 23-400 BIŁGORAJ ul. POLNA 83	