


BIŁGORAJ GONIEC MIESZKANIE NR 52

PLAN MIESZKANIA W SKALI 1:50




LOKALIZACJA MIESZKANIA W BUDYNKU

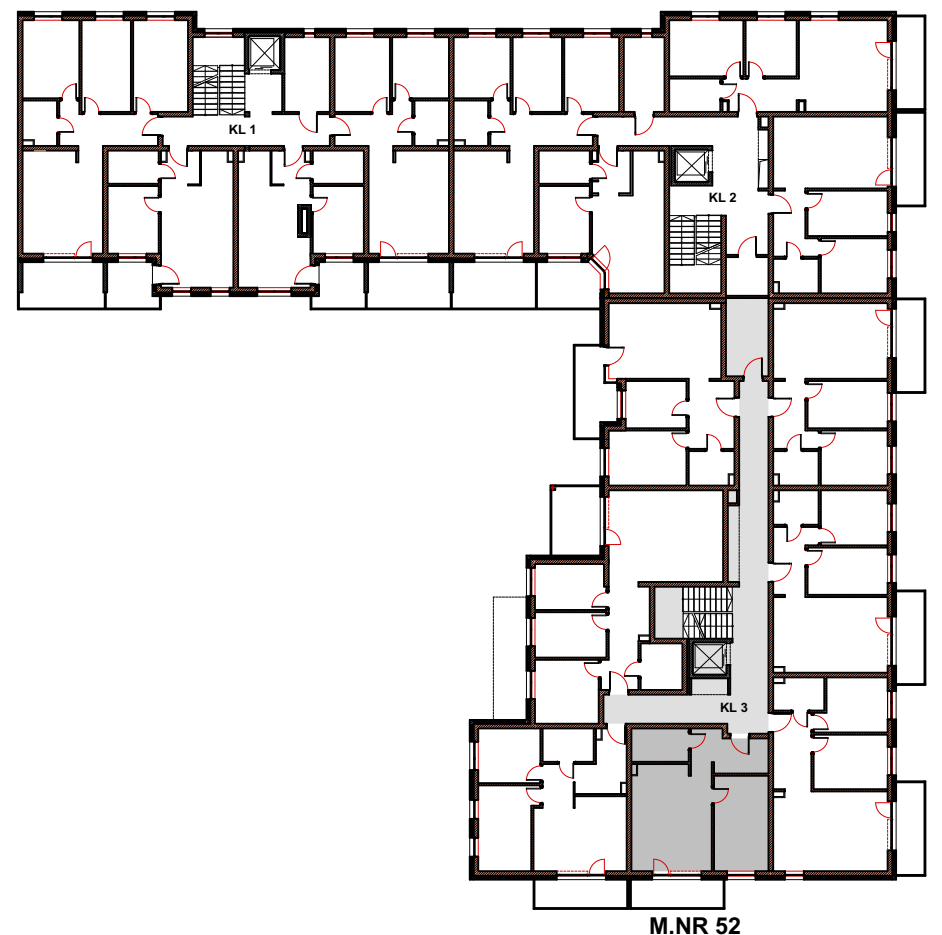

M.NR 52

| ZESTAWIENIE POMIESZCZEŃ | PIĘTRO II | |
|---------------------------------------|--------------------------------|--------------------------|
| STREFA UŻYTKOWA | POMIESZCZENIE | POW. |
| KLATKA SCHODOWA 3 MIESZKANIE NR 52 | M52.01. Korytarz | 8,3m ² |
| | M52.02. Salon + aneks kuchenny | 22,7m ² |
| | M52.03. Łazienka | 5,2m ² |
| | M52.04. Pokój 1 | 14,2m ² |
| | Razem | 50,4m² |

nazwa i adres
jednostki projektowej:

**ARLEX ATELIER
MAREK GIERULSKI**
AL. JANA PAWŁA II 25
37-450 STAŁOWA WOLA
NIP 865-101-92-23
REGON 830100667
tel: 0604-06-35-82
015-844-38-01

| PIĘTRO 2 | | MIESZKANIE |
|------------------|---|----------------|
| inwestycja | BUDYNEK MIESZKALNY WIEŁORODZINNY | 52 |
| adres inwestycji | 23-400 BIŁGORAJ ul. WILLOWA nr geod. dz. 164/4, 151/1, 152/1 nr geod. dz. 148/54 | skala: 1:50 |
| inwestor | GONIEC MARKIEWICZ PAWEŁ 23-400 BIŁGORAJ ul. POLNA 83 | |