



BIŁGORAJ GONIEC

MIESZKANIE NR 57


PLAN MIESZKANIA W SKALI 1:50

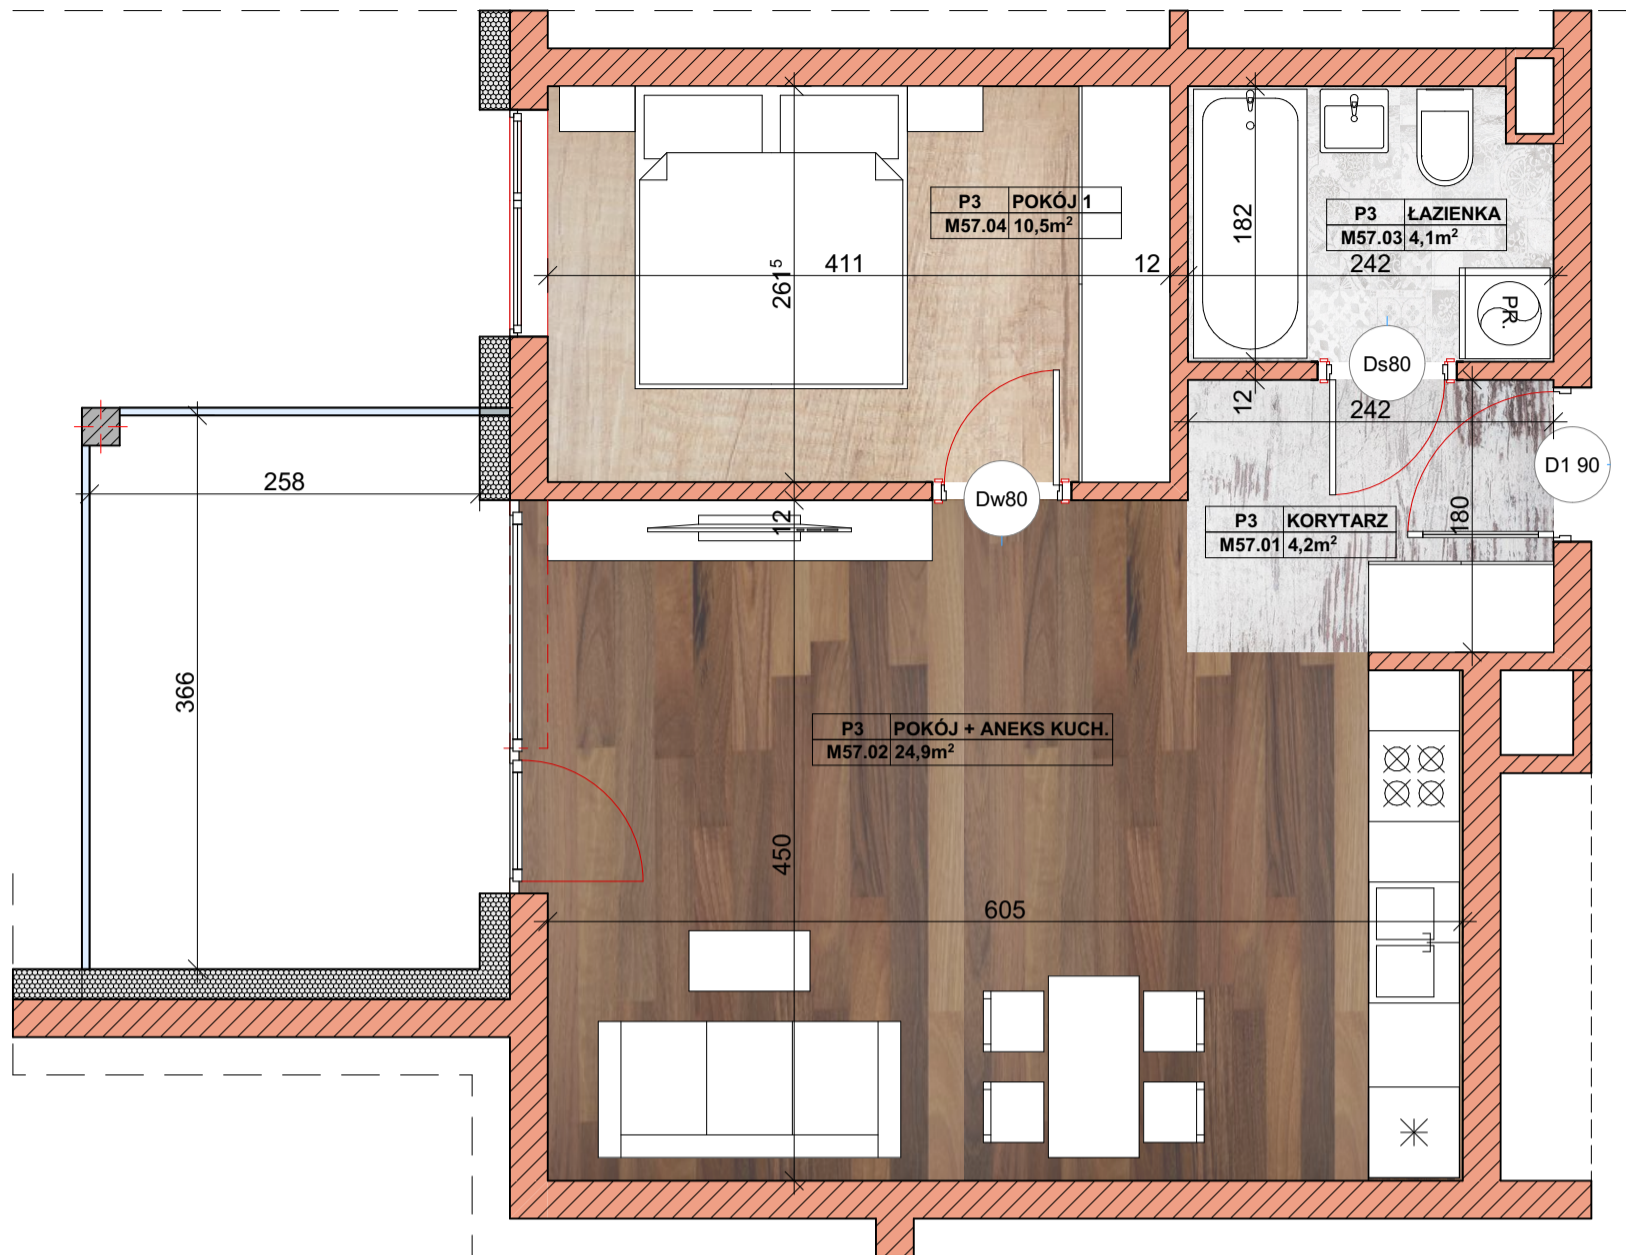

LOKALIZACJA MIESZKANIA W BUDYNKU

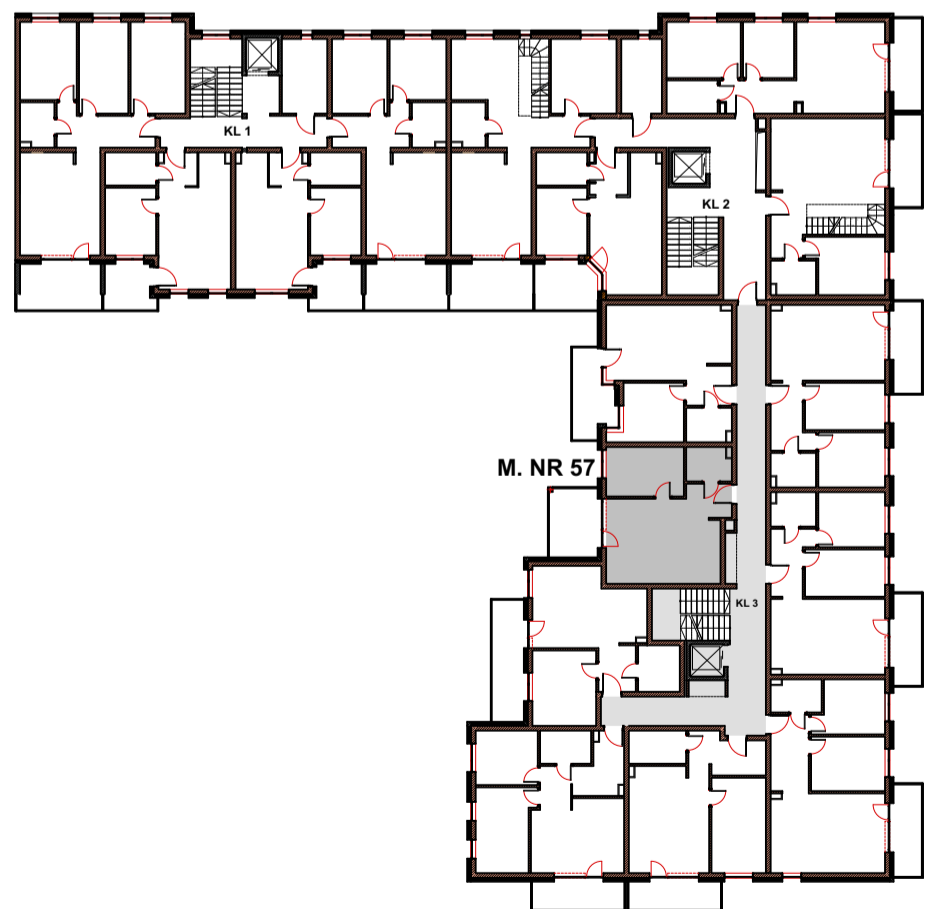

ZESTAWIENIE POMIESZCZEŃ		PIĘTRO III	
STREFA UŻYTKOWA	POMIESZCZENIE	POW.	
KŁATKA SCHODOWA 3 MIESZKANIE NR 57	M57.01. Korytarz	4,2m ²	
	M57.02. Salon + aneks kuchenny	24,9m ²	
	M57.03. Łazienka	4,1m ²	
	M57.04. Pokój 1	10,5m ²	
	Razem	43,7m²	

nazwa i adres
jednostki projektowej

**ARLEX ATELIER
MAREK GIERULSKI**
AL. JANA PAWŁA II 25
37-450 STAŁOWA WOLA
NIP 865-101-92-23
REGON 830100667
tel: 0604-06-35-82
015-844-38-01

PIĘTRO 3		MIESZKANIE
BUDYNEK MIESZKALNY WIEŁORODZINNY		57
<small>adres inwestycji</small> 23-400 BIŁGORAJ ul. WILLOWA nr geod. dz. 164/4, 151/1, 152/1 nr geod. dz. 148/54		<small>skala:</small> 1:50
<small>inwestor</small> GONIEC MARKIEWICZ PAWEŁ 23-400 BIŁGORAJ ul. POLNA 83		