



BIŁGORAJ GONIEC
MIESZKANIE NR 58
PLAN MIESZKANIA W SKALI 1:50

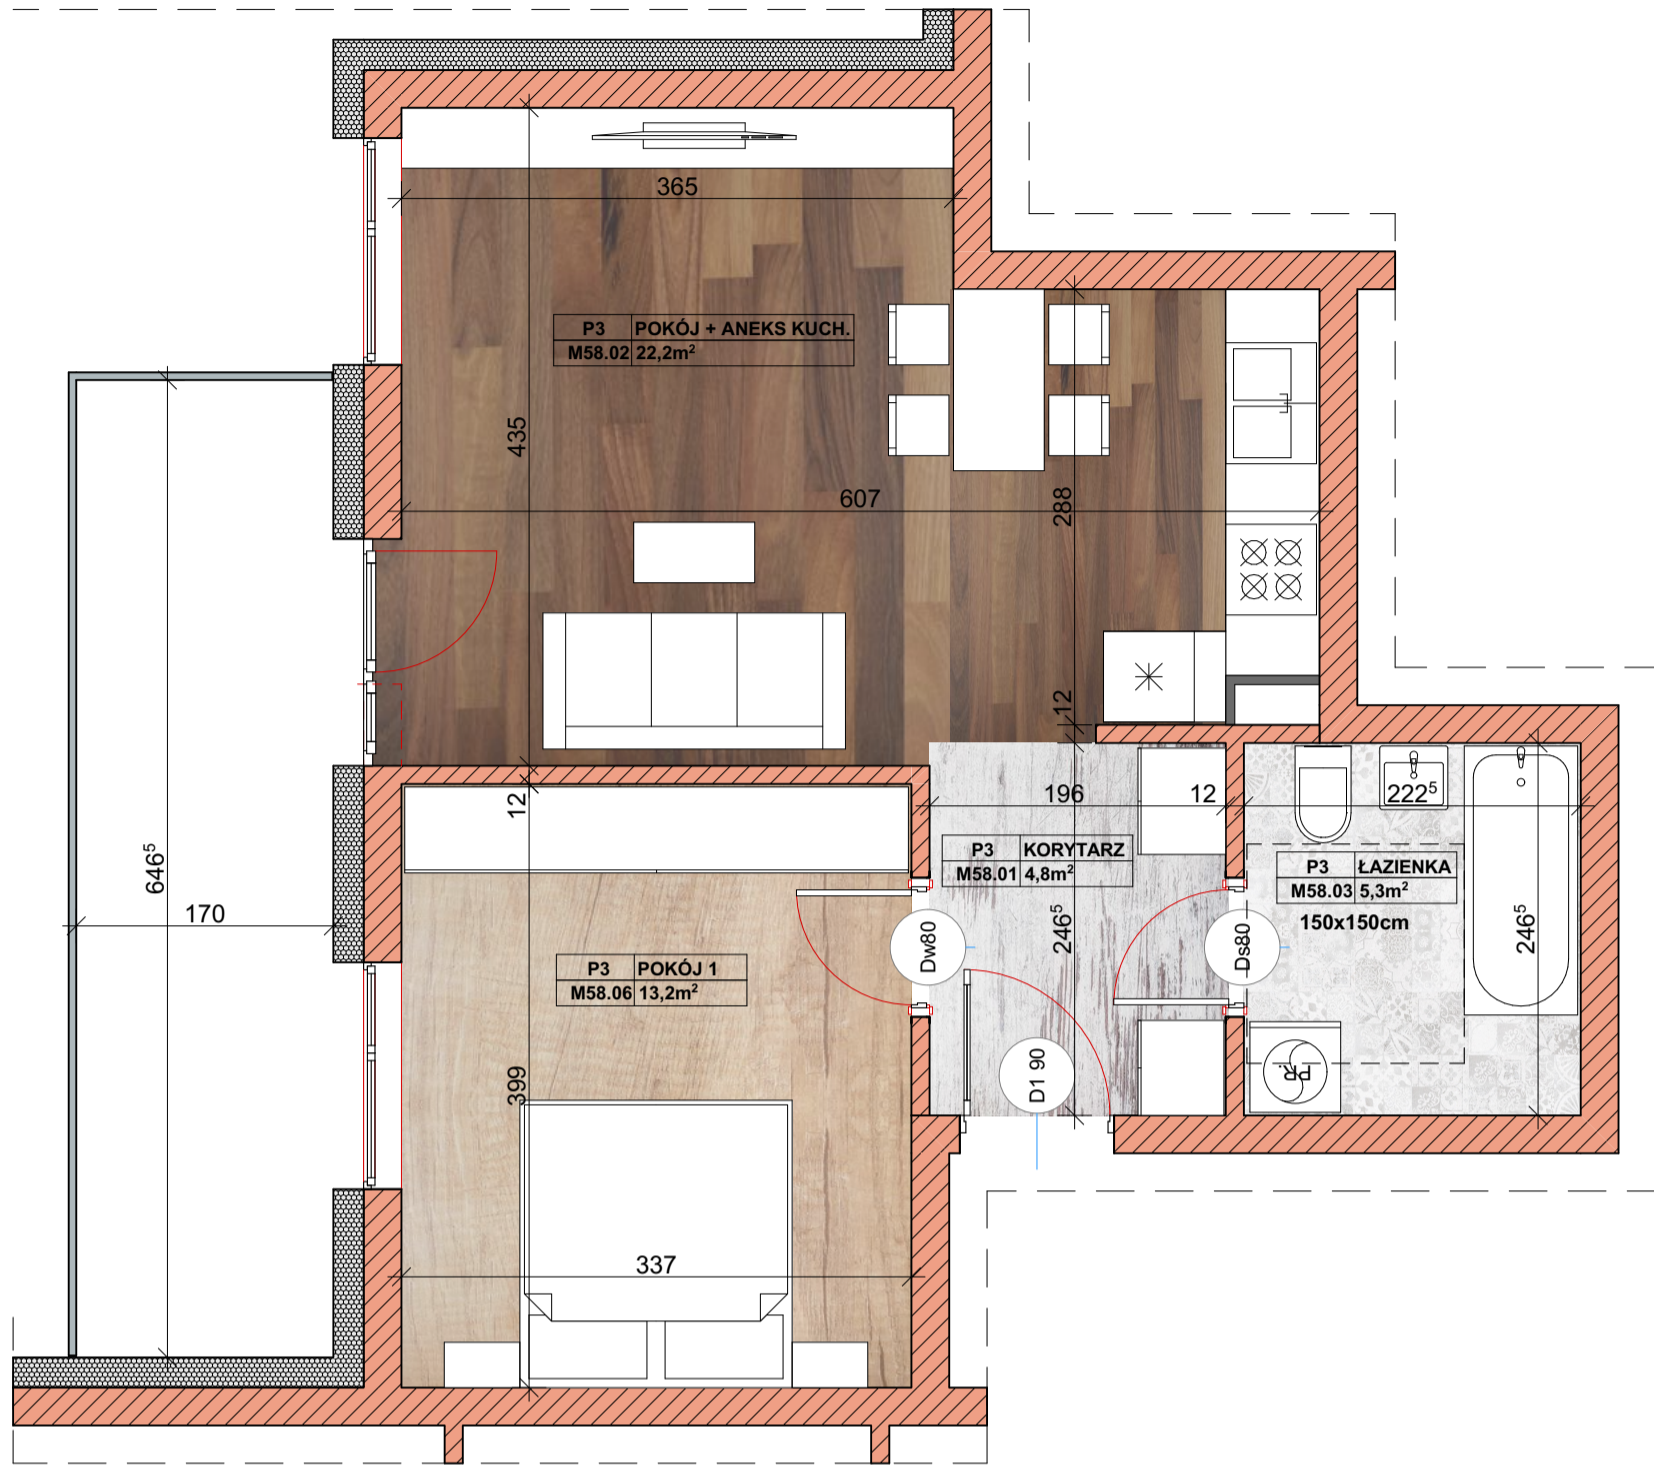


**LOKALIZACJA MIESZKANIA
W BUDYNKU**

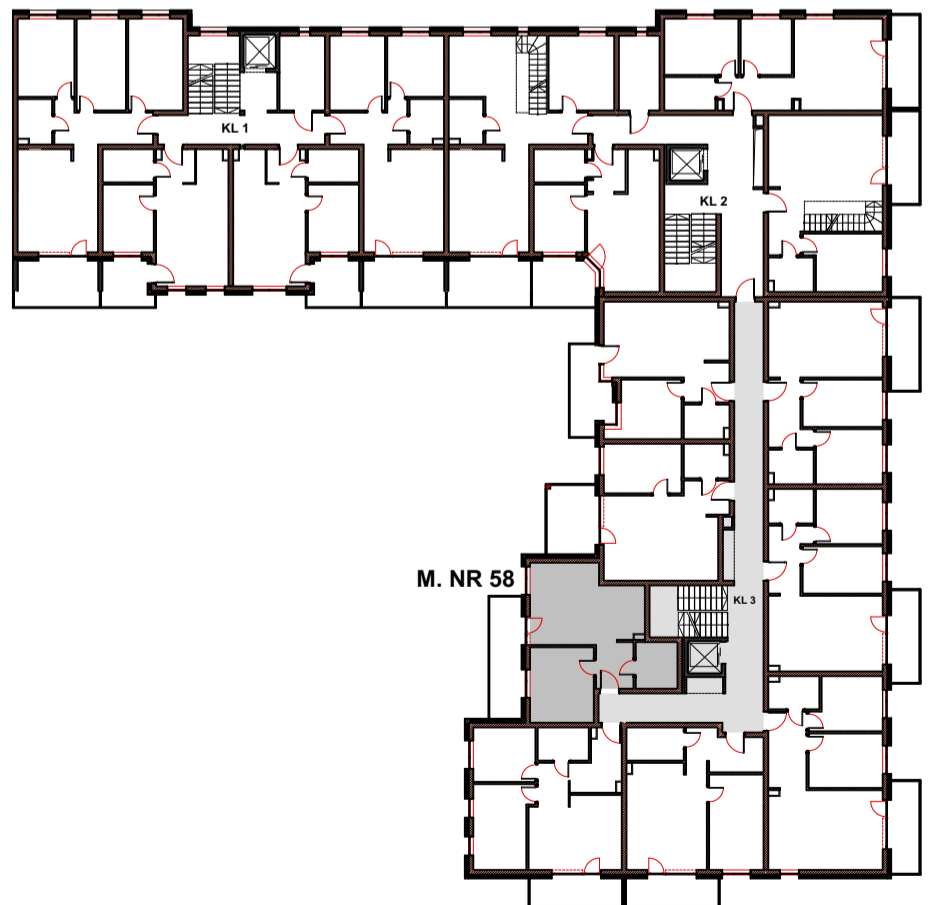

ZESTAWIENIE POMIESZCZEŃ	PIĘTRO III	
STREFA UŻYTKOWA	POMIESZCZENIE	POW.
KLATKA SCHODOWA 3		
MIESZKANIE NR 58	M58.01. Korytarz	4,8m ²
	M58.02. Salon + aneks kuchenny	22,2m ²
	M58.03. Łazienka	5,3m ²
	M58.04. Pokój 1	13,2m ²
	Razem	45,5m²

nazwa i adres
jednostki projektowej



ARLEX ATELIER
MAREK GIERULSKI
 AL. JANA PAWŁA II 25
 37-450 STAŁOWA WOLA
 NIP 865-101-92-23
 REGON 830100667
 tel: 0604-06-35-82
 015-844-38-01

PIĘTRO 3	
inwestycja	BUDYNEK MIESZKALNY WIEŁORODZINNY
adres inwestycji	23-400 BIŁGORAJ ul. WILLOWA nr geod. dz. 164/4, 151/1, 152/1 nr geod. dz. 148/54
inwestor	GONIEC MARKIEWICZ PAWEŁ 23-400 BIŁGORAJ ul. POLNA 83

MIESZKANIE
58
 skala:
 1:50